

設計内訳書（本01）

工事名	平成31年度 都市公園除草業務委託				事業区分 工事区分	公園緑地整備・改修 植栽	
工事区分・工種・種別・細別	規格	単位	数量	単価	金額	数量・金額増減	摘要
植栽							
		式	1				
公園植栽工							
		式	1				
公園除草工							
		式	1				
人力除草							単 1号
		m2	4,000				
機械除草							単 2号
		m2	127,000				
寄植剪定							単 3号
		m2	3,400				
薬剤散布							単 4号
		m2	59,000				
公園外への運搬							単 5号
		台	71				
刈草除草処分							単 6号
		kg	70,800				
仮設工							
		式	1				
交通管理工							
		式	1				
交通誘導警備員							単 7号
		人日					
直接工事費							
		式	1				

設計内訳書（本01）

工事名	平成31年度 都市公園除草業務委託				事業区分 工事区分	公園緑地整備・改修 植栽	
工事区分・工種・種別・細別	規格	単位	数量	単価	金額	数量・金額増減	摘要
共通仮設							
		式	1				
共通仮設費（率計上）							
		式	1				
純工事費							
		式	1				
現場管理費							
		式	1				
工事原価							
		式	1				
一般管理費等							
		式	1				
工事価格							
		式	1				
消費税額及び地方消費税額							
		式	1				
工事費計							
		式	1				

1次単価表

						単価使用年月	2019.03
						歩掛適用年月	2019.03
						労務調整係数	1.000-00000 0.0 0
単 1号	人力除草		単位	m2	単位数量	1,000	単価
名称・規格		条件	単位	数量	単価	金額	摘要
総合歩掛(除草、集草、積込・運搬)		人力除草					単 8号
			m 2	1,000			
合計							
単価							円/m2

1次単価表

						単価使用年月	2019.03
						歩掛適用年月	2019.03
						労務調整係数	1.000-00000 0.0 0
単 2号	機械除草		単位	m2	単位数量	1,000	単価
名称・規格		条件	単位	数量	単価	金額	摘要
総合歩掛(除草、集草、積込・運搬)		機械除草II(ハッドカバ付・肩掛式)					単 9号
			m 2	1,000			
合計							
単価							円/m2

1次単価表

						単価使用年月	2019.03
						歩掛適用年月	2019.03
						労務調整係数	1.000-00000 0.0 0
単 3号	寄植剪定		単位	m2	単位数量	100	単価
名称・規格		条件	単位	数量	単価	金額	摘要
植樹管理(寄植せん定)		低木, 1000m2以上, 無, 無, 供用区間 標準(歩道及び交通島)					単 10号
			m2	100			
合計							
単価							円/m2

1次単価表

単価使用年月	2019.03
歩掛適用年月	2019.03
労務調整係数	1.000-00000 0.0 0

単 4号	薬剤散布		単位	m2	単位数量	100	単価	
名称・規格		条件	単位	数量	単価	金額	摘要	
	薬剤散布工		m2	100				単 11号
	プリモマックス		本	0.041				
	プラスコンM液材		本	0.075				
	まくびか		本	0.067				
	合計							
	単価							円/m2

1次単価表

単価使用年月	2019.03
歩掛適用年月	2019.03
労務調整係数	1.000-00000 0.0 0

単 5号	公園外への運搬		単位	台	単位数量	1	単価	
名称・規格		条件	単位	数量	単価	金額	摘要	
	トラック2tによる公園外への運搬	有, 7.0km以下	台	1				単 12号
	合計							
	単価							円/台

1次単価表

単価使用年月	2019.03
歩掛適用年月	2019.03
労務調整係数	1.000-00000 0.0 0

単 6号	刈草除草処分		単位	kg	単位数量	1	単価	
名称・規格		条件	単位	数量	単価	金額	摘要	
	処分費(t)	無	t	1				単 13号
	合計							
	単価							円/kg

1 次単価表

						単価使用年月	2019.03	
						歩掛適用年月	2019.03	
						労務調整係数	1.000-00000 0.0 0	
単 7号	交通誘導警備員		単位	人日	単位数量	1	単価	
名称・規格		条件	単位	数量	単価	金額	摘要	
交通誘導警備員B			人日				単 14号	
合計								
単価							円/人日	

2 次単価表

						単価使用年月	2019.03	
						歩掛適用年月	2019.03	
						労務調整係数	1.000-00000 0.0 0	
単 8号	総合歩掛(除草、集草、積込・運搬)	人力除草	単位	m ²	単位数量	1,000	単価	
名称・規格		条件	単位	数量	単価	金額	摘要	
土木一般世話役			人					
普通作業員			人					
トラック[普通型] 2t積		0, 岩石工の割増対象にしない, 普通, 0時間, 交替制を適用しない, 0, しな い, しな, 0時間	時間				単 15号	
諸雑費(率+まるめ)			式	1				
合計								
単価							円/m ²	

2次単価表

						単価使用年月	2019.03	
						歩掛適用年月	2019.03	
						労務調整係数	1.000-00000 0.0 0	
単 9号	総合歩掛(除草、集草、積込・運搬)	機械除草II(ハットカイト・肩掛式)	単位	m ²	単位数量	1,000	単価	
名称・規格			単位	数量	単価	金額	摘要	
			人					
			人					
			人					
			人					
			日					
			日					
		0, 岩石工の割増対象にしない, 普通, 0時間, 交替制を適用しない, 0, しない, 0時間	時間					単 15号
			式	1				
	合計							
	単価							円/m ²

2次単価表

						単価使用年月	2019.03	
						歩掛適用年月	2019.03	
						労務調整係数	1.000-00000 0.0 0	
単 10号	植樹管理(寄植せんで)	低木, 1000m ² 以上, 無, 無, 供用区間標準(歩道及び交通島)	単位	m ²	単位数量	100	単価	
名称・規格			単位	数量	単価	金額	摘要	
			m ²	100				
	合計							
	単価							円/m ²

2次単価表

						単価使用年月	2019.03	
						歩掛適用年月	2019.03	
						労務調整係数	1.000-00000 0.0 0	
単 11号	薬剤散布工		単位	m ²	単位数量	100	単価	
名称・規格			単位	数量	単価	金額	摘要	
			人					
	合計							
	単価							円/m ²

2次単価表

						単価使用年月	2019.03	
						歩掛適用年月	2019.03	
						労務調整係数	1.000-00000 0.0 0	
単 12号	トラック2tによる公園外への運搬	有, 7.0km以下	単位	台	単位数量	1	単価	
名称・規格		条件	単位	数量	単価	金額	摘要	
トラック[普通型] 2t積		0, 岩石工の割増対象にしない, 普通, 0時間, 交替制を適用しない, 0, しな い, しな, 0時間	時間				単 15号	
合計								
単価							円/台	


2次単価表

						単価使用年月	2019.03	
						歩掛適用年月	2019.03	
						労務調整係数	1.000-00000 0.0 0	
単 13号	処分費(t)	無	単位	t	単位数量	100	単価	
名称・規格		条件	単位	数量	単価	金額	摘要	
処分費 宮城東部衛生処理センター			kg	100				
合計								
単価							円/t	




2次単価表

						単価使用年月	2019.03	
						歩掛適用年月	2019.03	
						労務調整係数	1.000-00000 0.0 0	
単 14号	交通誘導警備員B		単位	人日	単位数量	1	単価	
名称・規格		条件	単位	数量	単価	金額	摘要	
交通誘導警備員B			人					
合計								
単価							円/人日	




平成31年度 七ヶ浜町都市公園除草委託 委託箇所

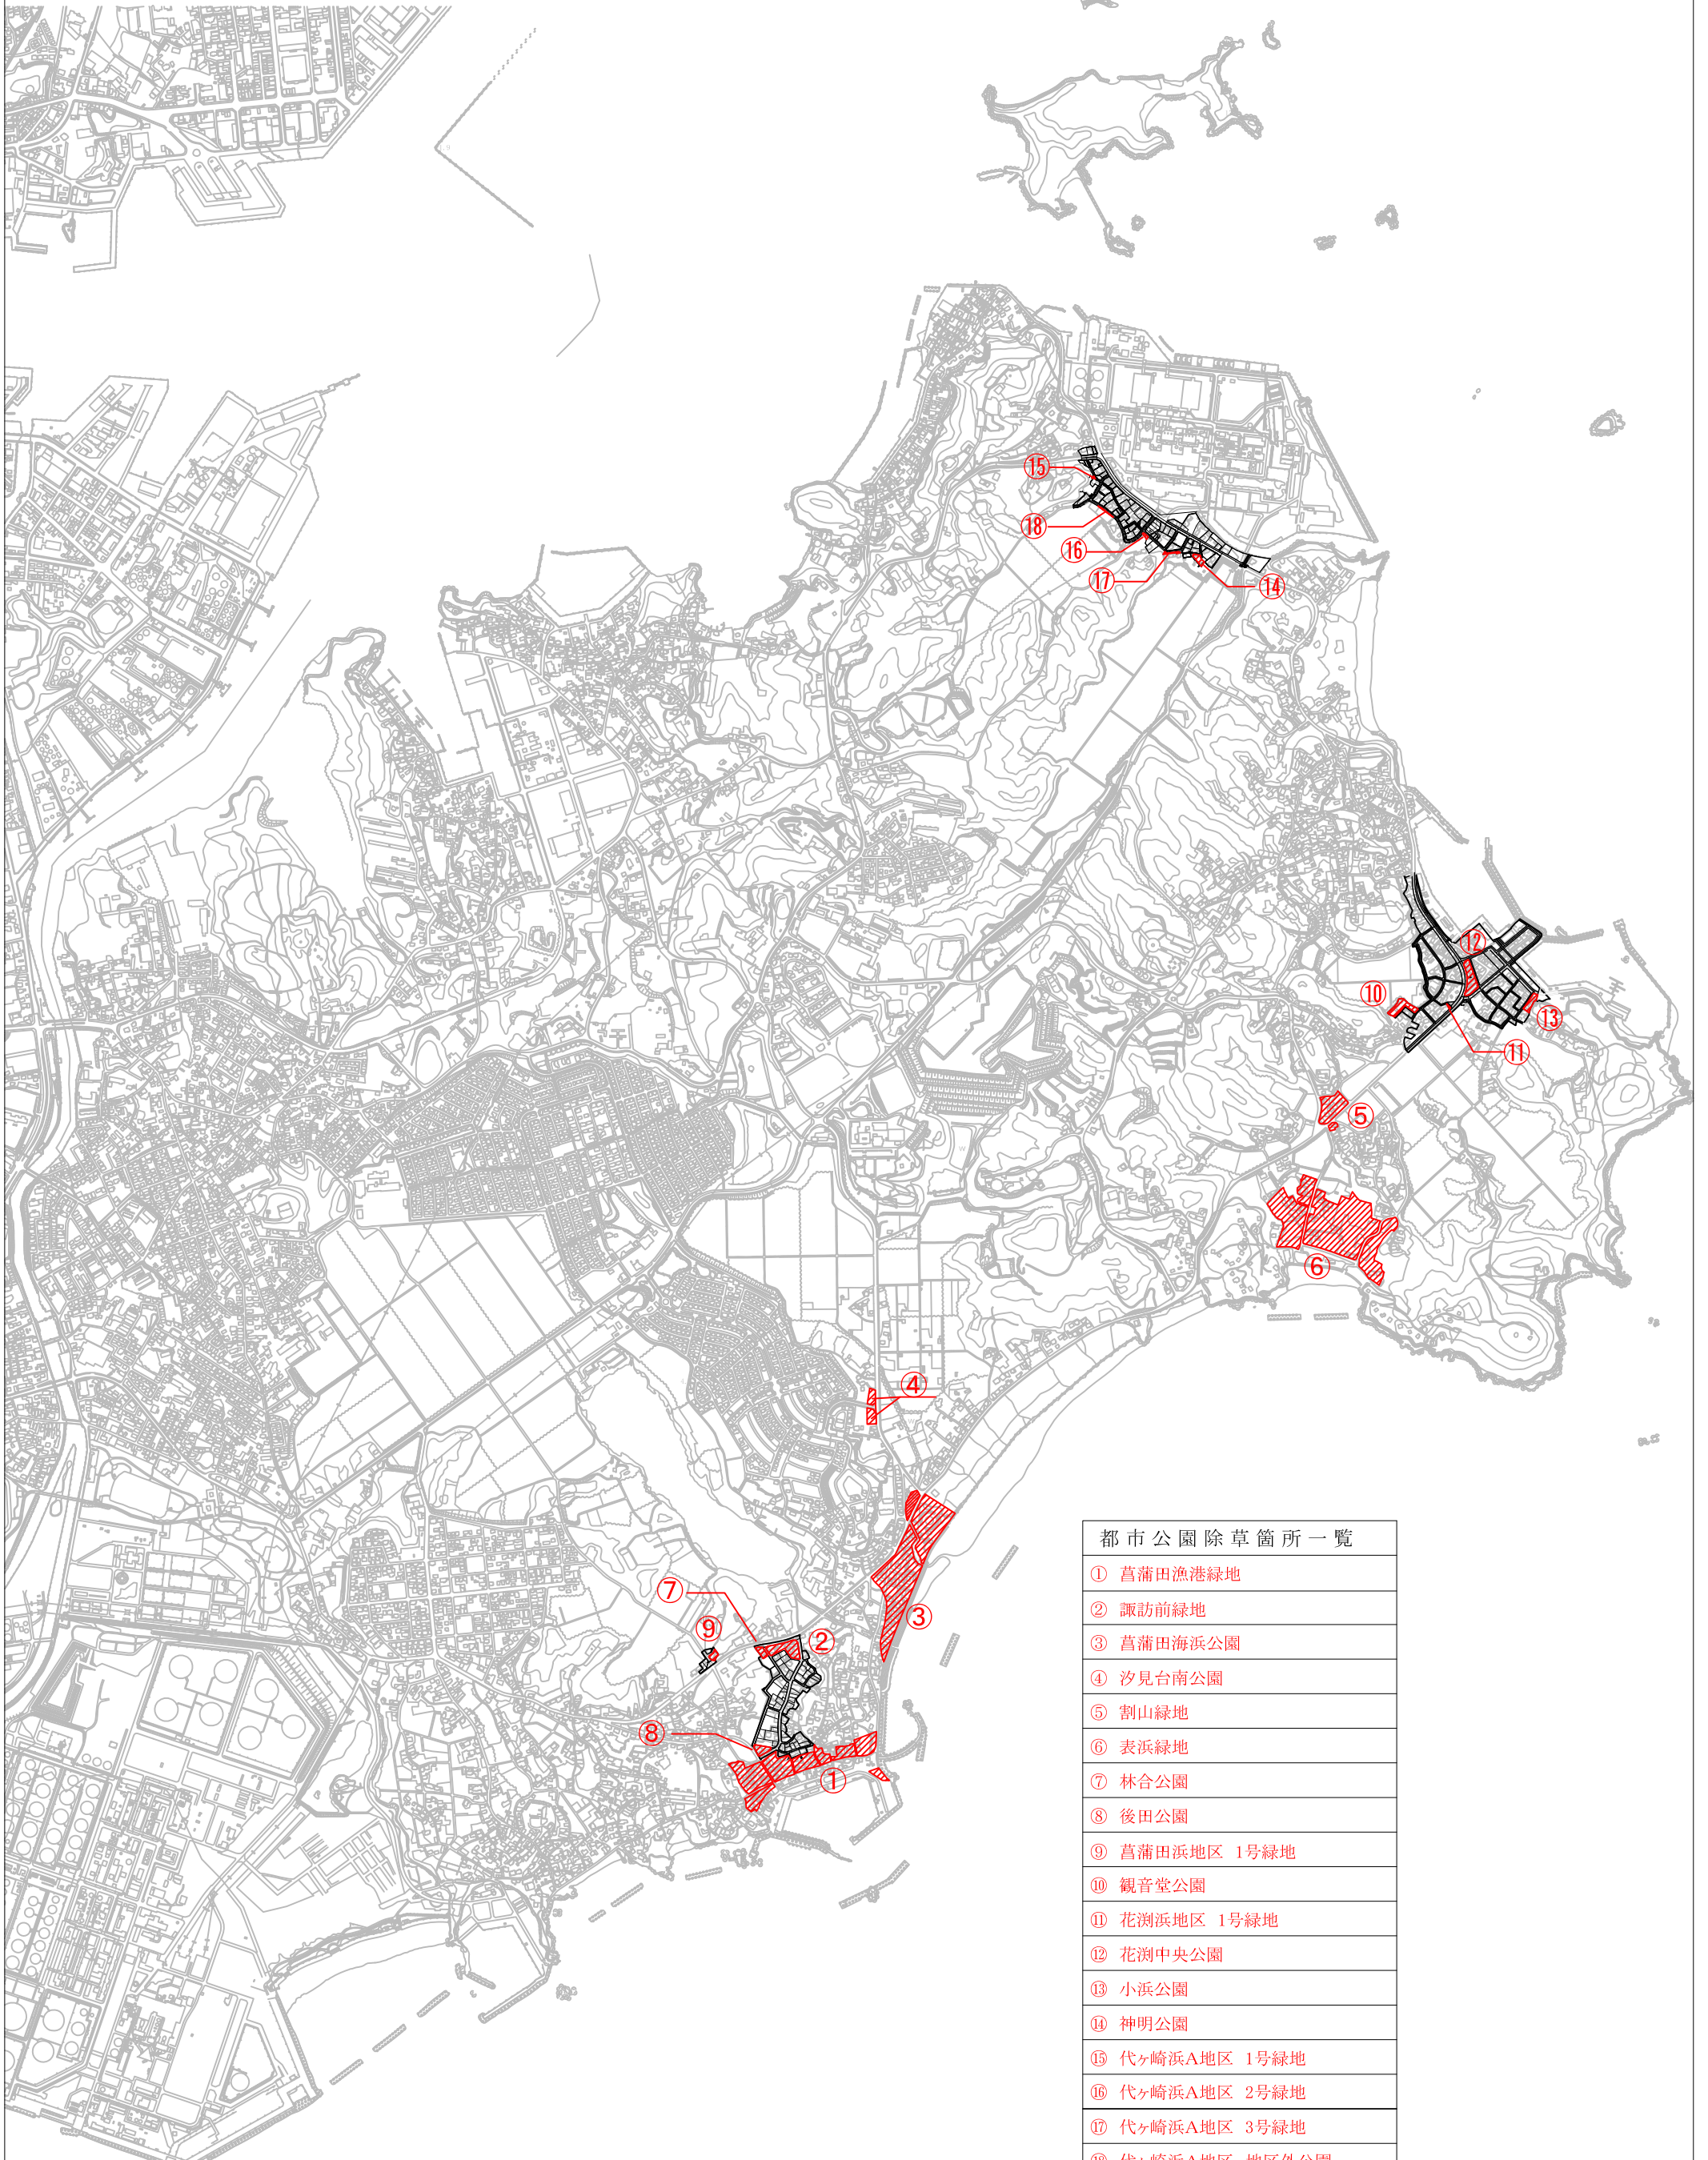





都市公園除草箇所一覧	
①	菖蒲田漁港緑地
②	諏訪前緑地
③	菖蒲田海浜公園
④	汐見台南公園
⑤	割山緑地
⑥	表浜緑地
⑦	林合公園
⑧	後田公園
⑨	菖蒲田浜地区 1号緑地
⑩	観音堂公園
⑪	花洲浜地区 1号緑地
⑫	花洲中央公園
⑬	小浜公園
⑭	神明公園
⑮	代々崎浜A地区 1号緑地
⑯	代々崎浜A地区 2号緑地
⑰	代々崎浜A地区 3号緑地
⑱	代々崎浜A地区 地区外公園

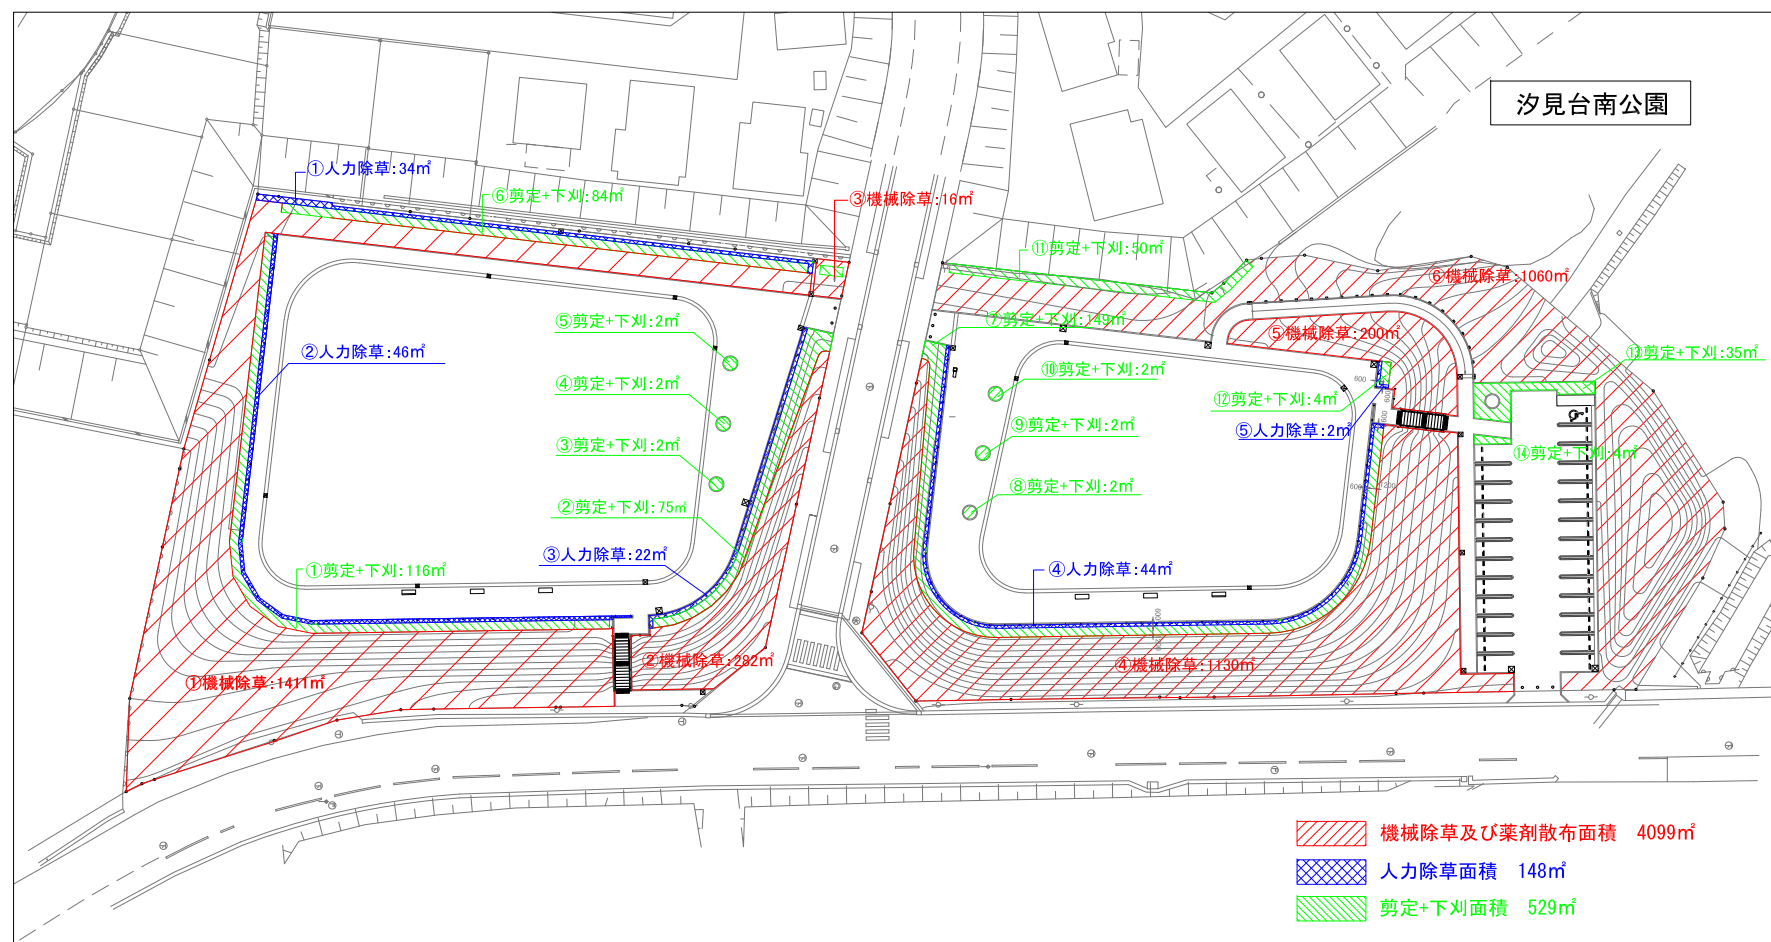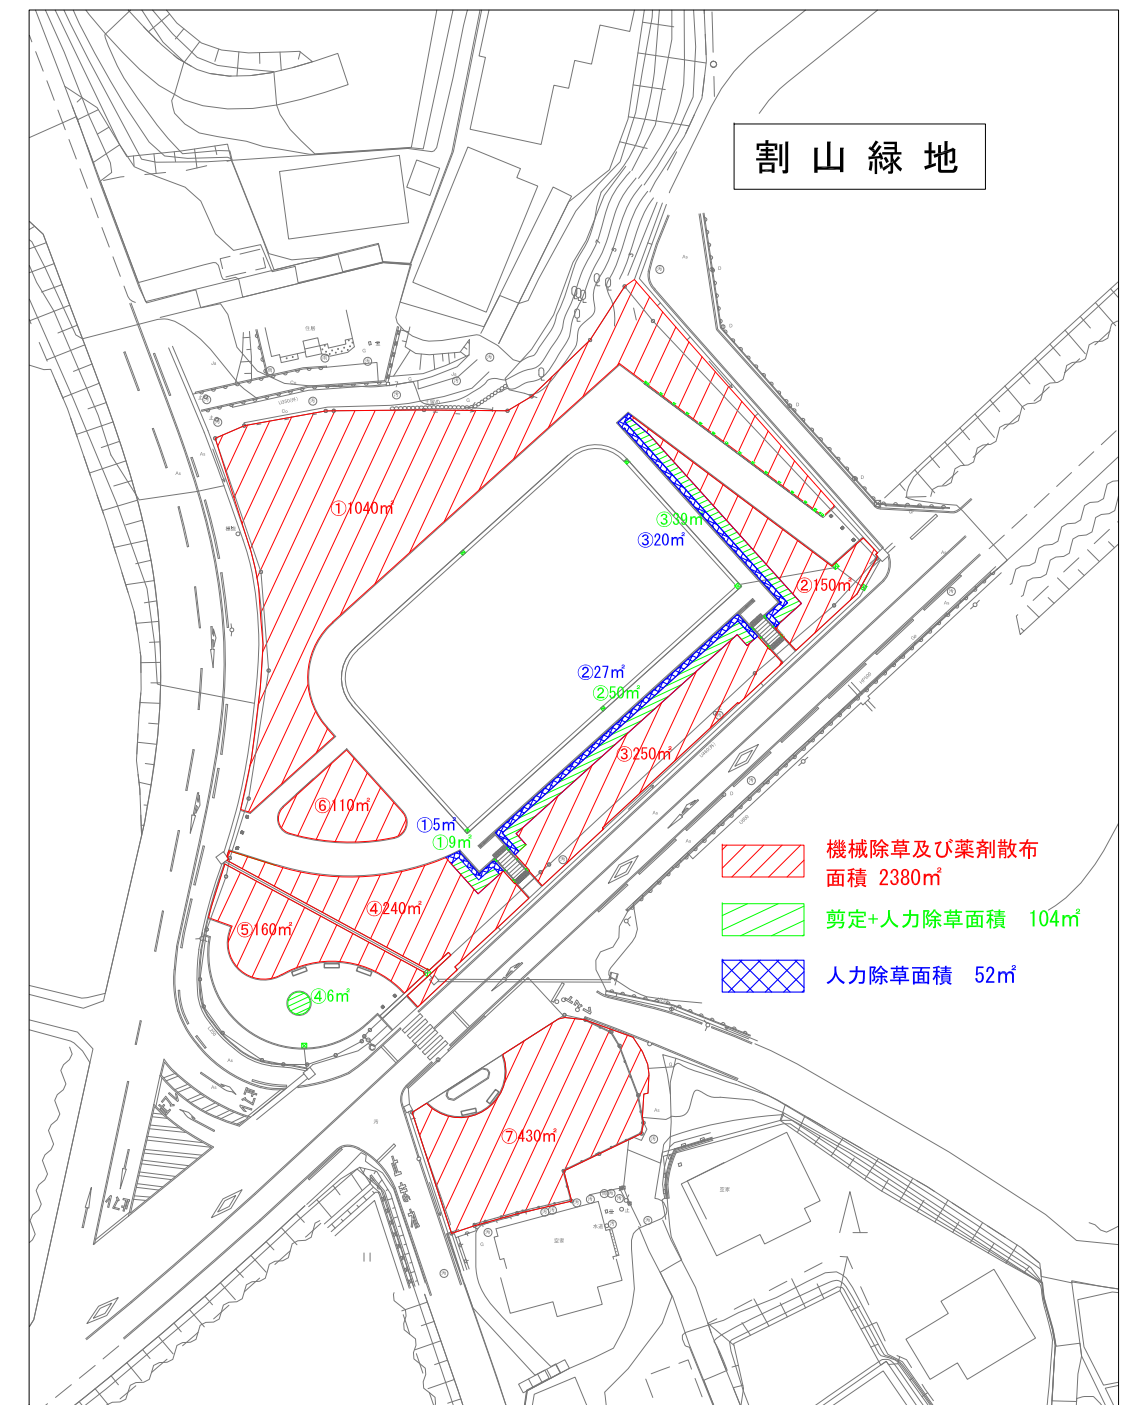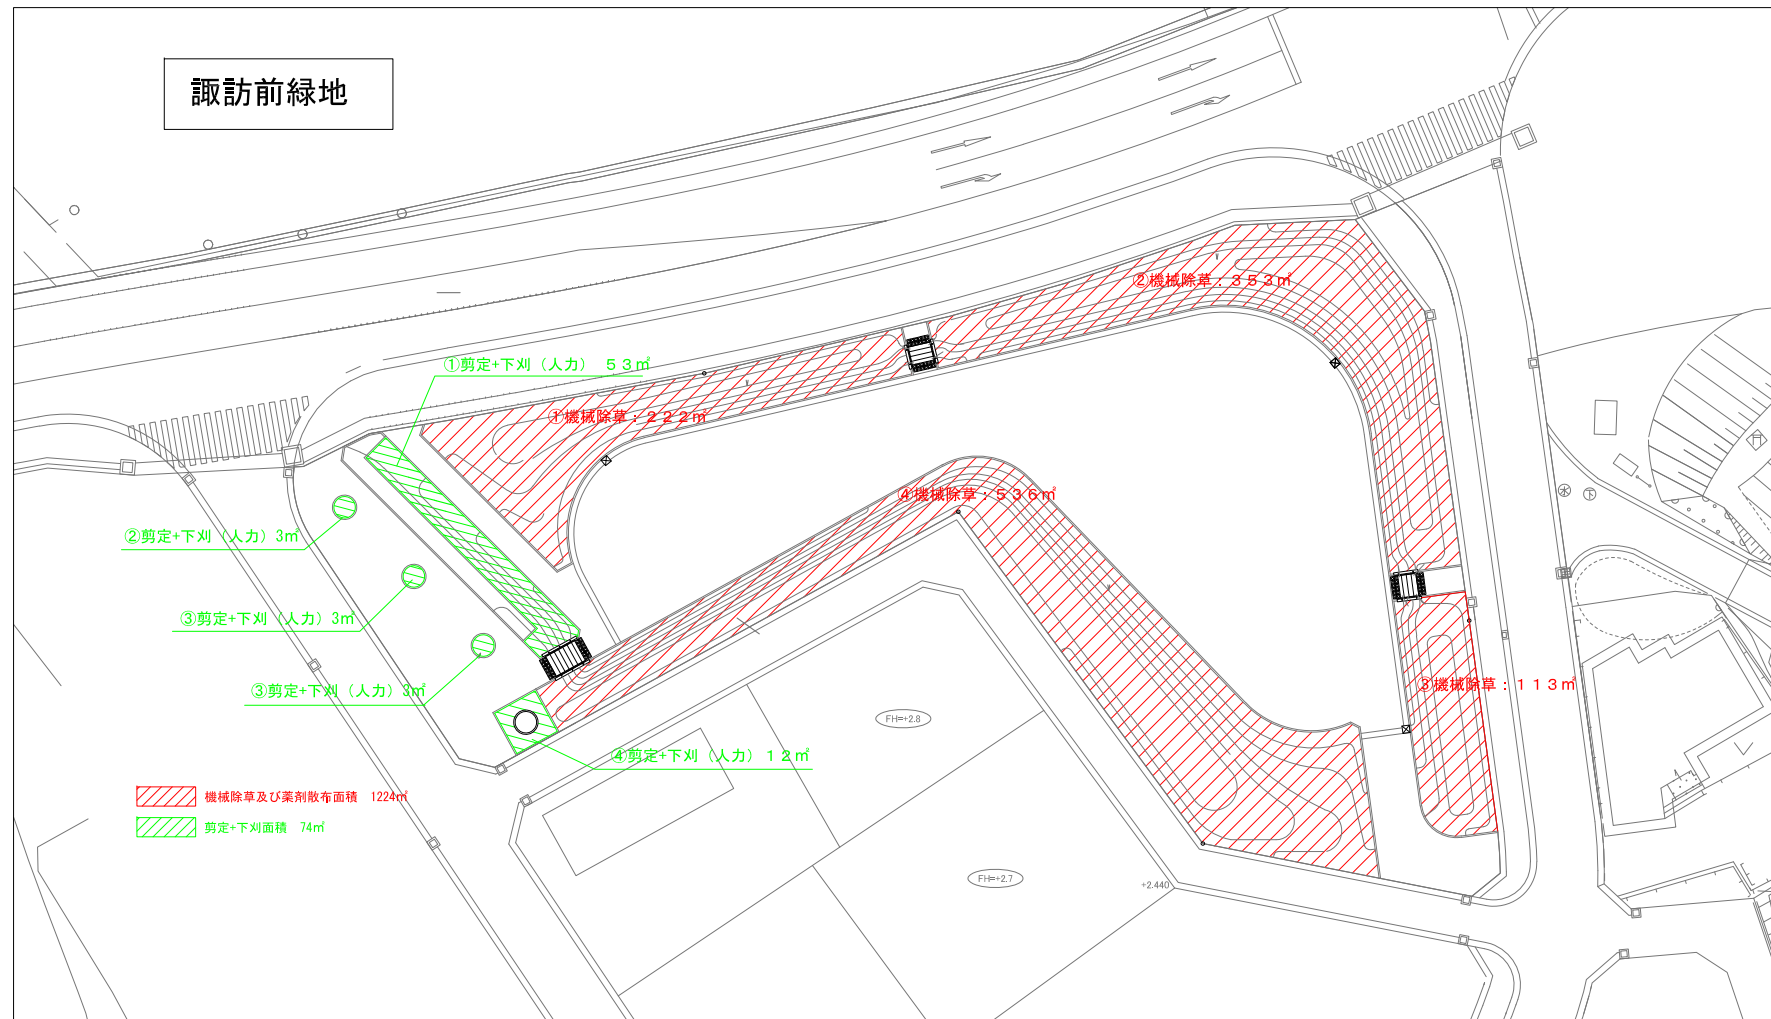






委託番号	七建第19-35号		
委託箇所	七ヶ浜町全域		
委託名	平成31年度 都市公園除草業務委託		
図面名	施設平面図		
縮尺	S=1:non	図番	1
宮城県七ヶ浜町			

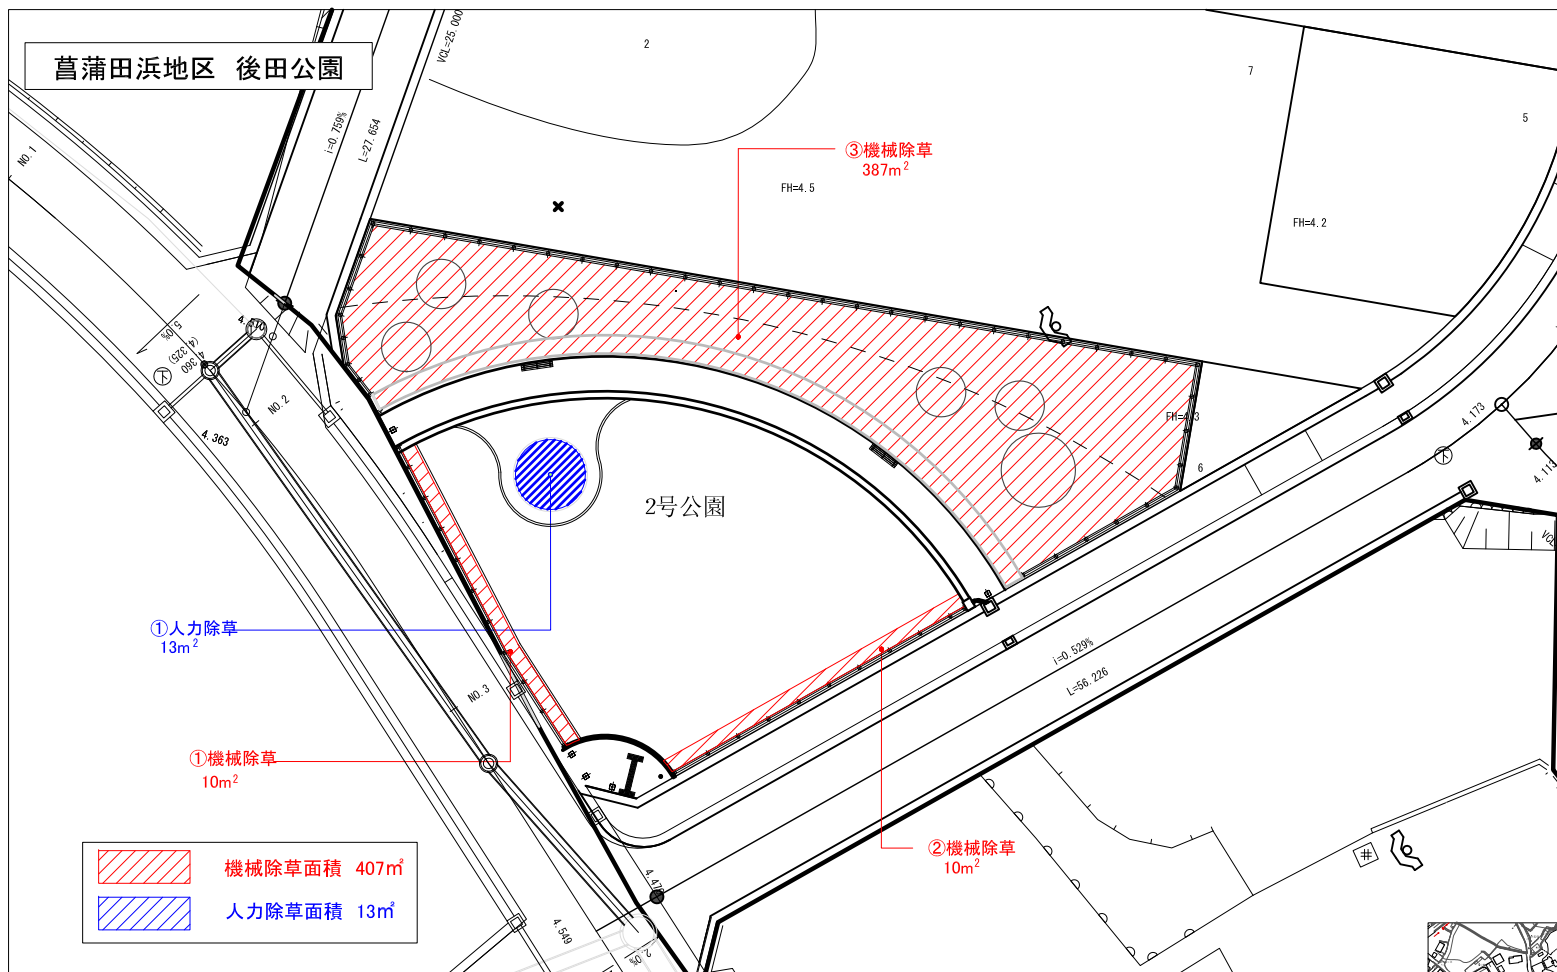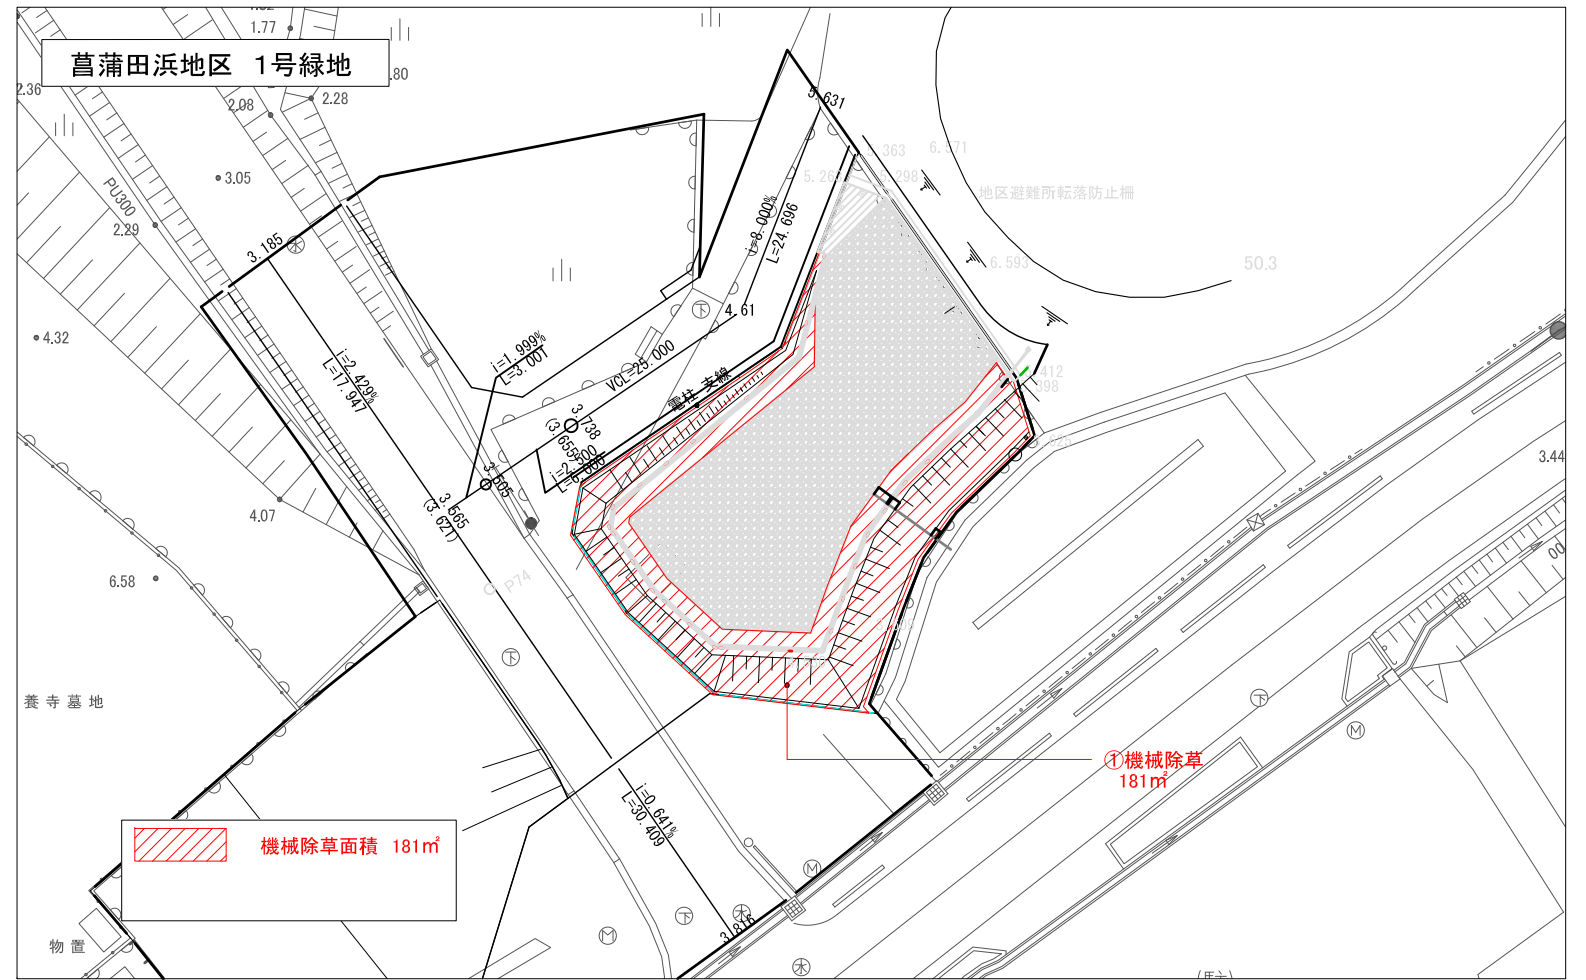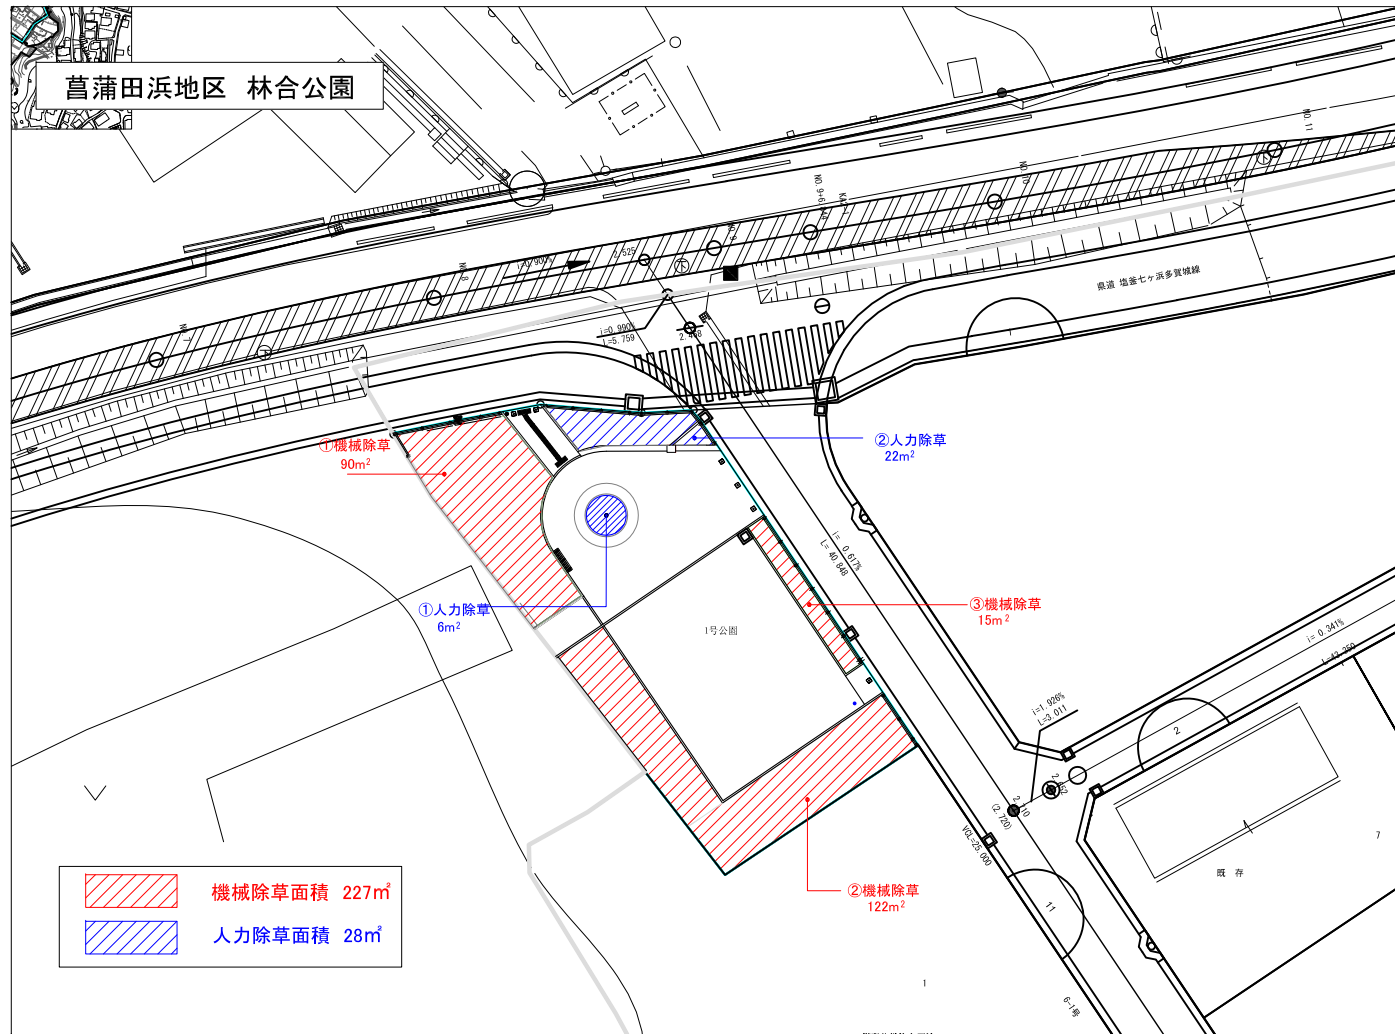

委託番号	七建第19-35号		
委託箇所	七ヶ浜町全域		
委託名	平成31年度 都市公園除草業務委託		
図面名	施設平面図		
縮尺	S=1:non	図番	2
宮城県七ヶ浜町			

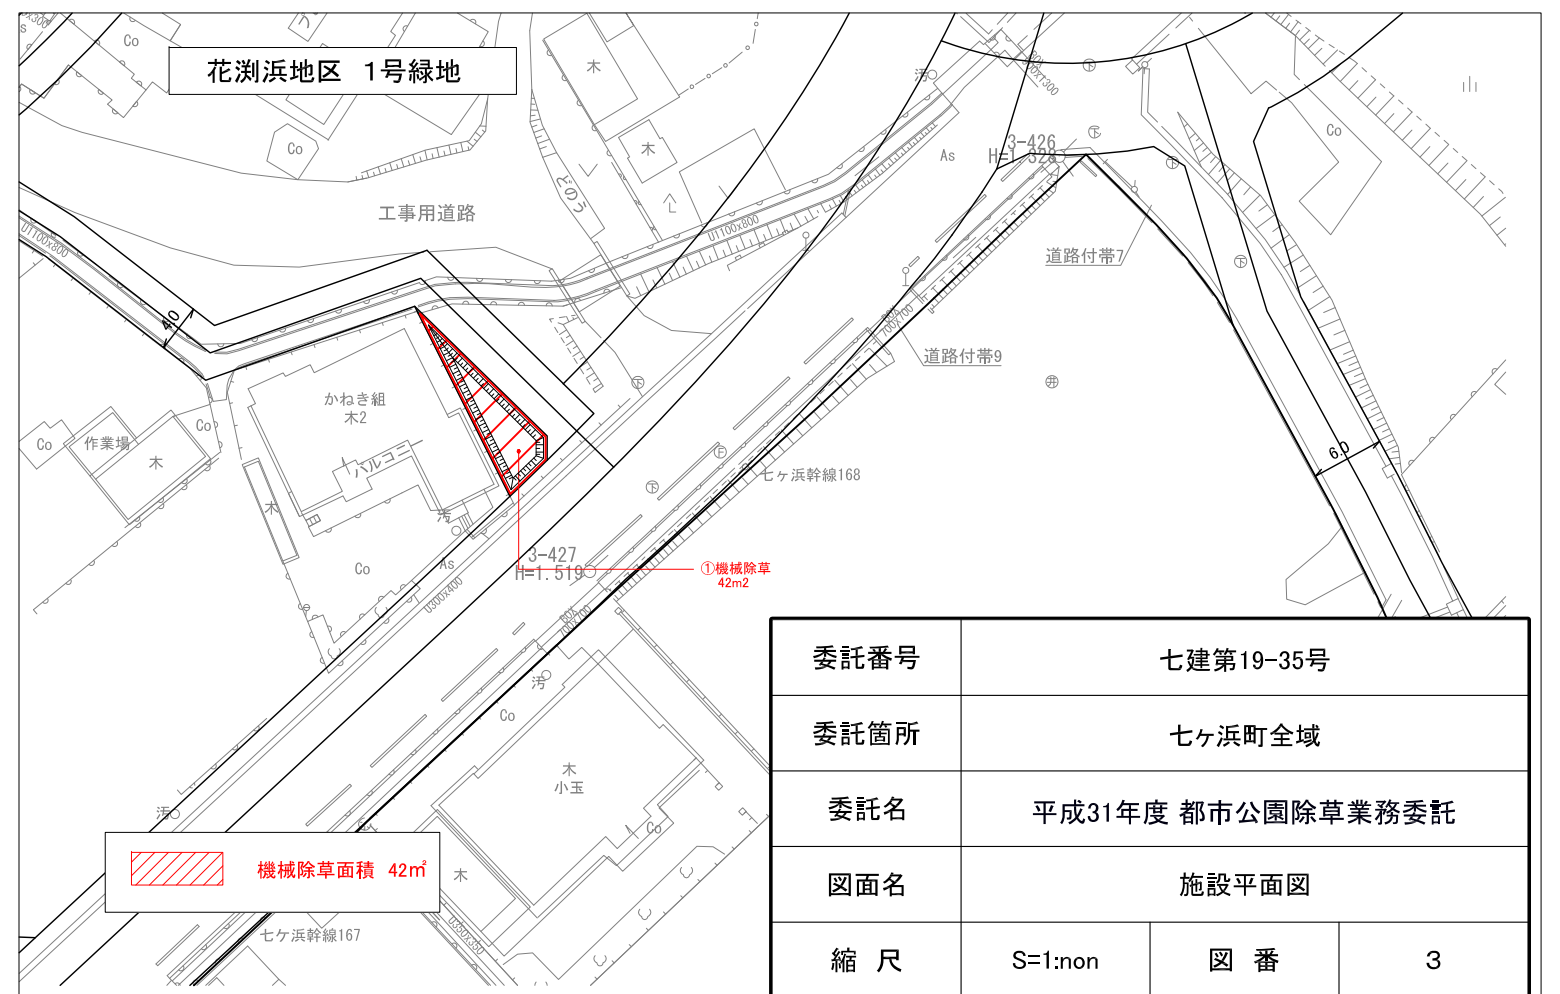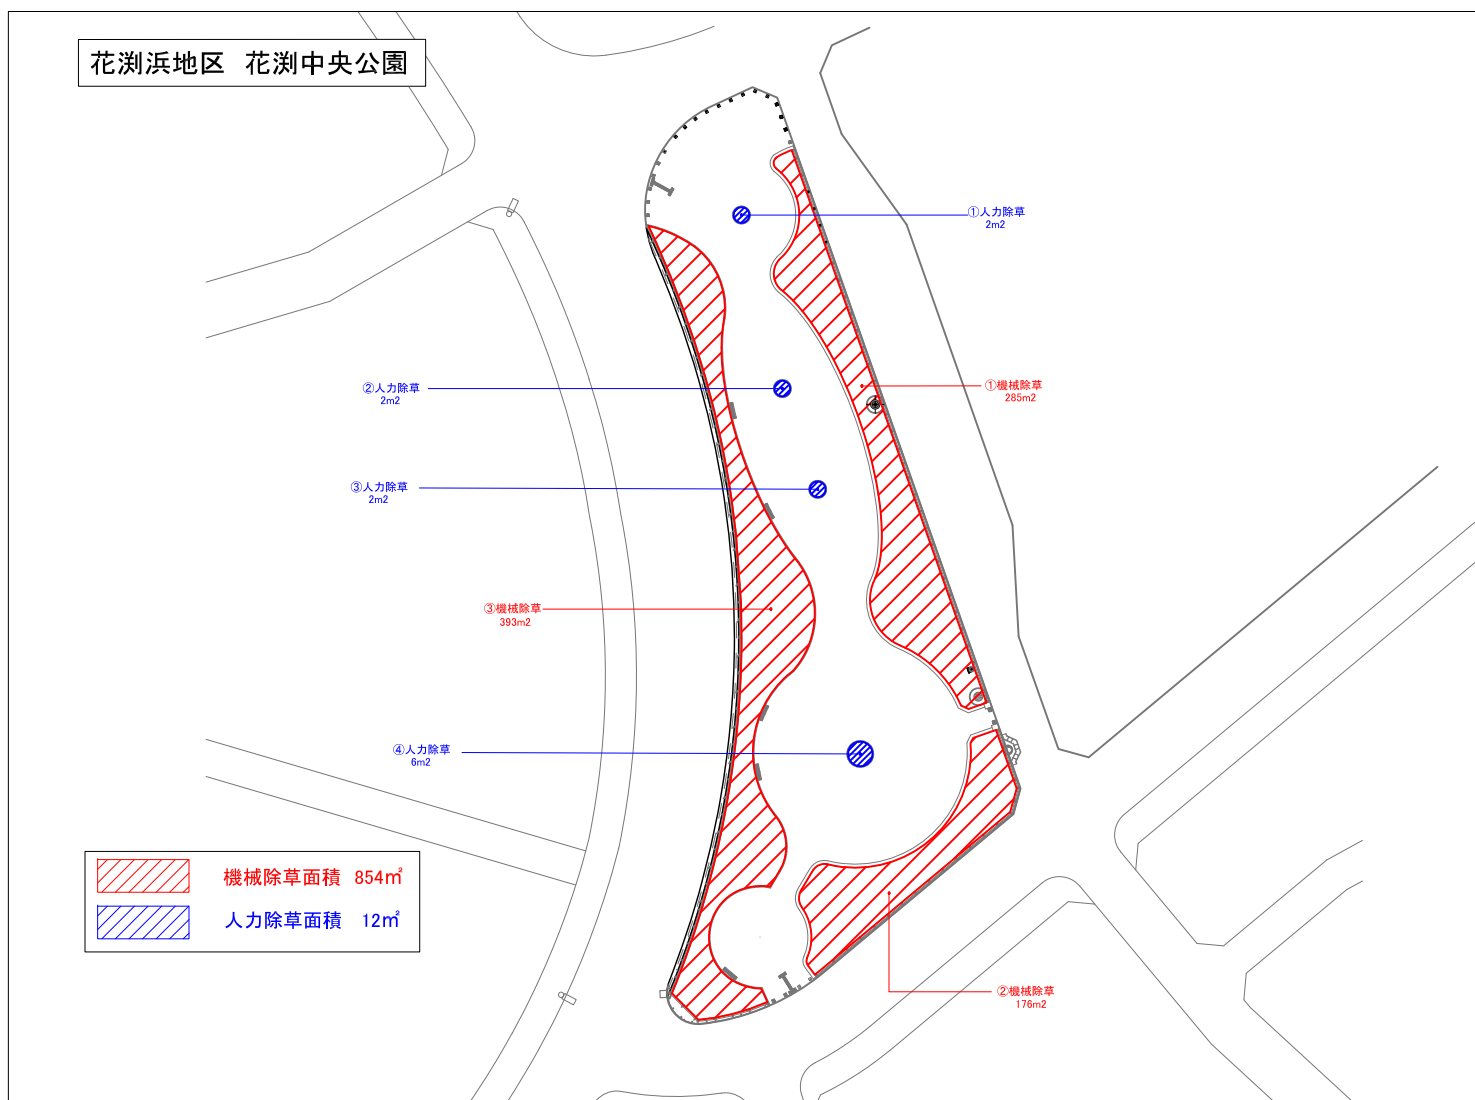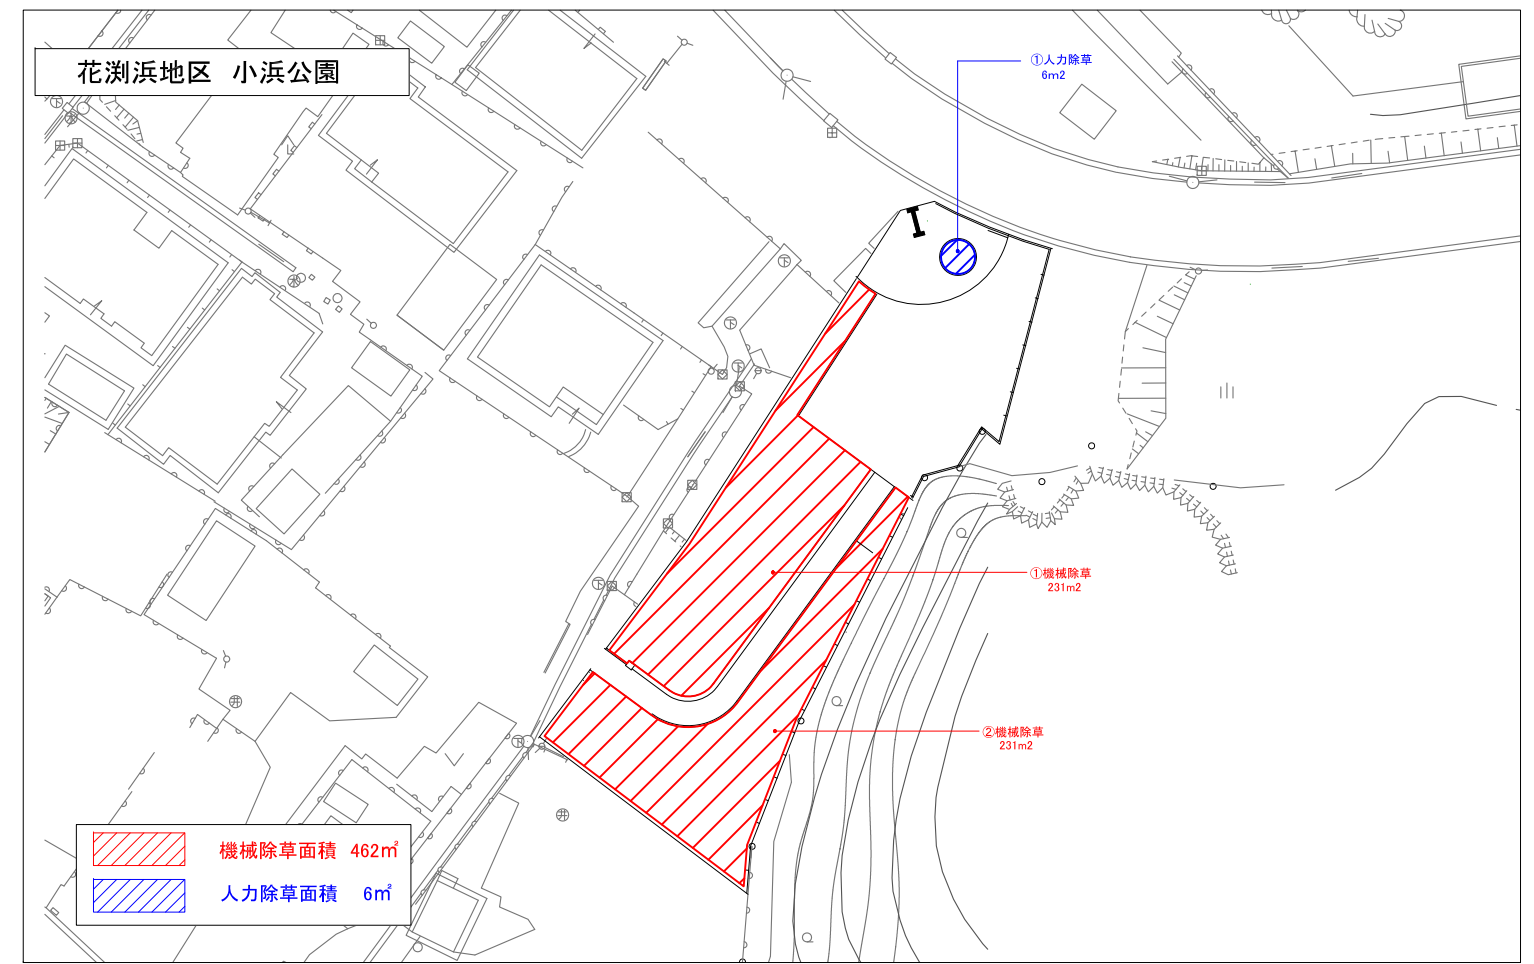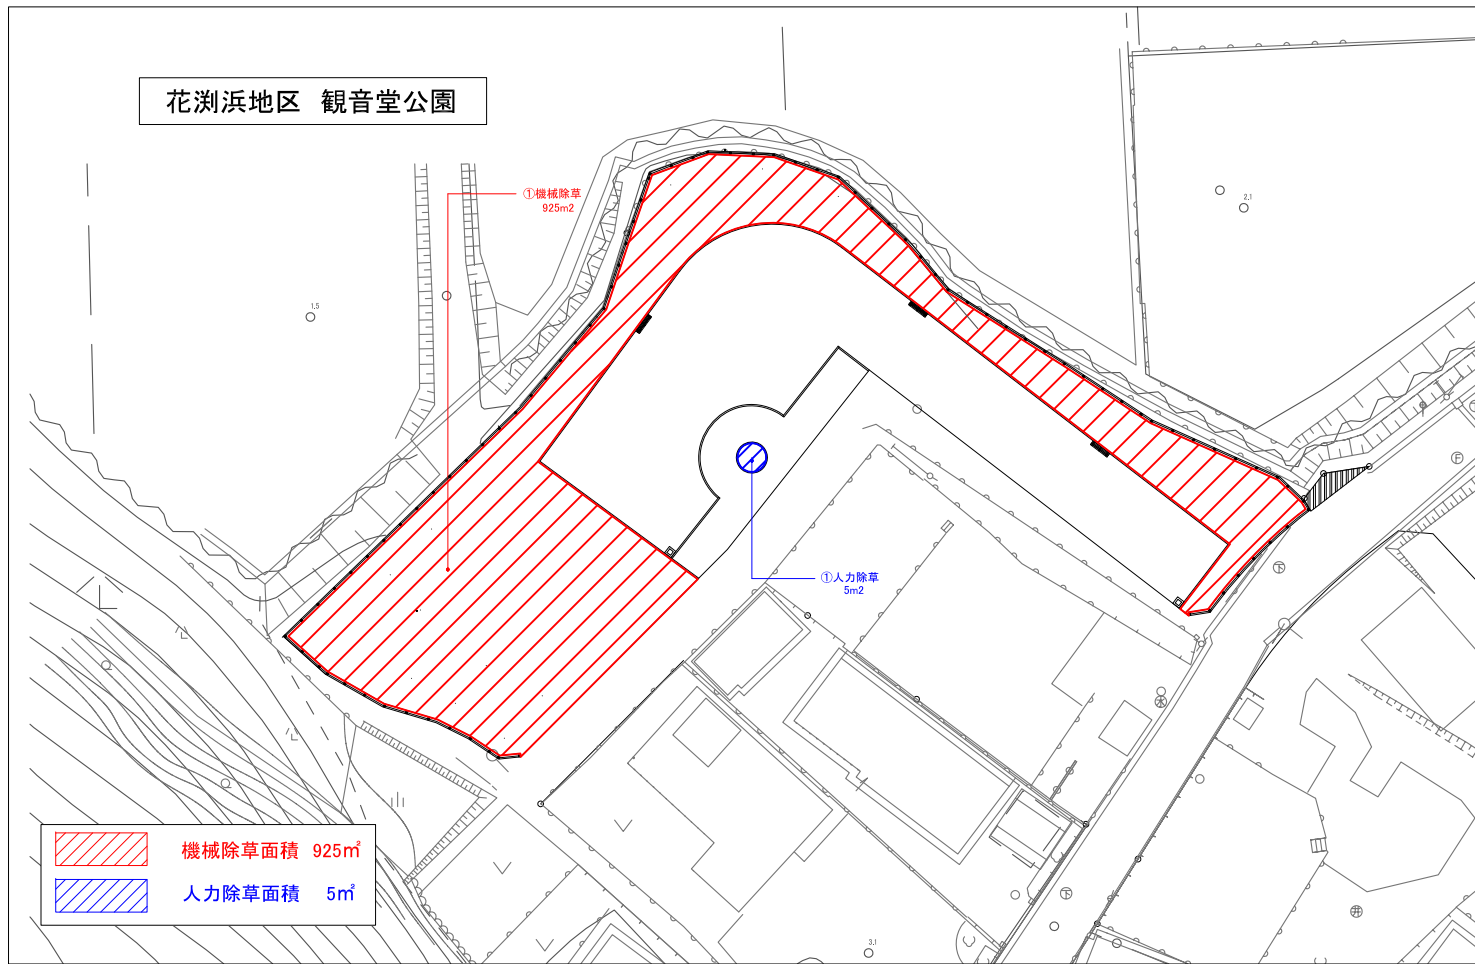


委託番号	七建第19-35号		
委託箇所	七ヶ浜町全域		
委託名	平成31年度 都市公園除草業務委託		
図面名	施設平面図		
縮尺	S=1:non	図番	3
宮城県七ヶ浜町			

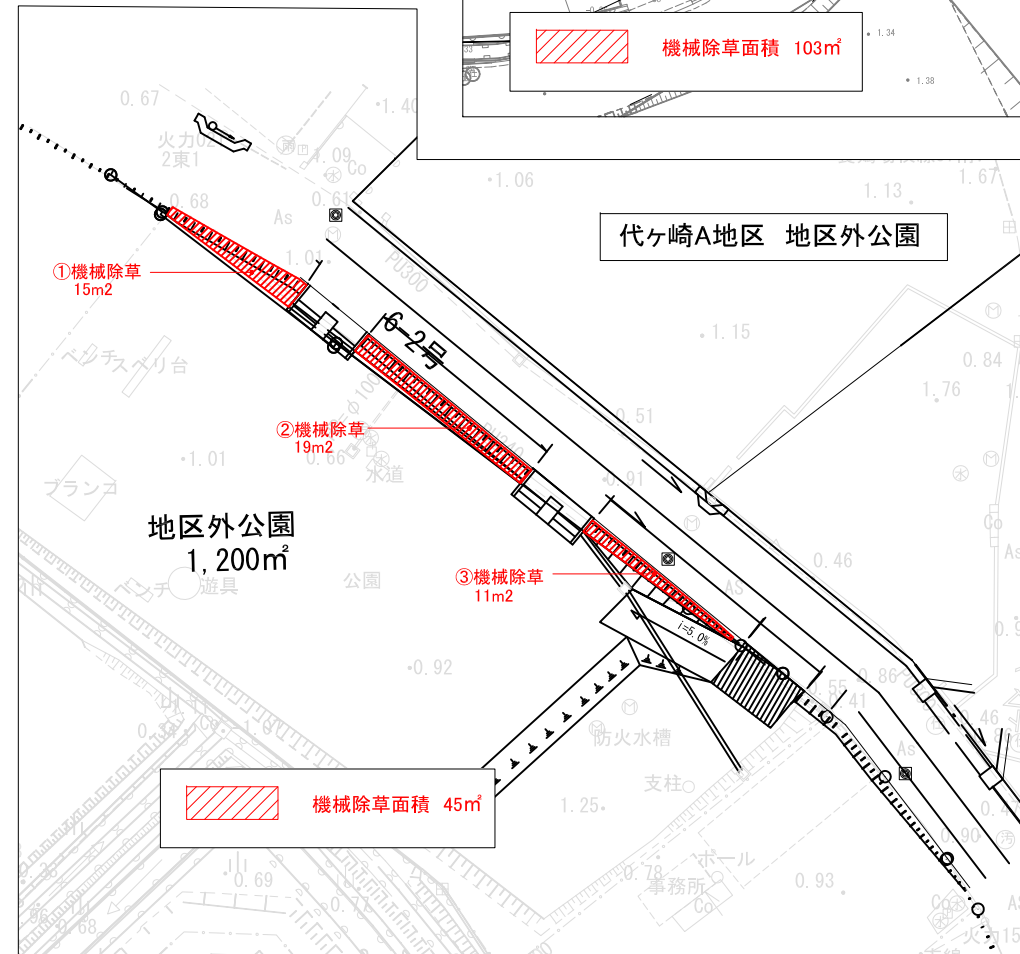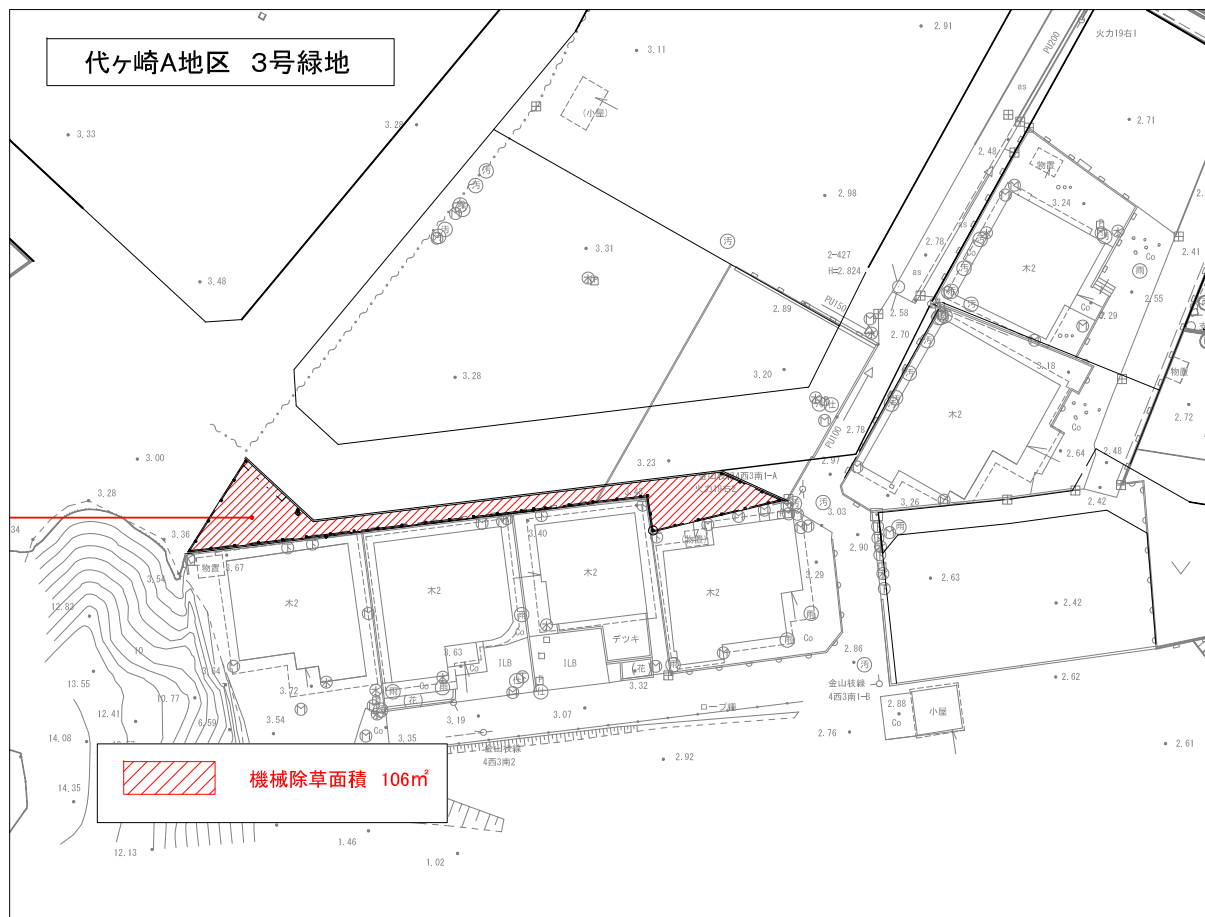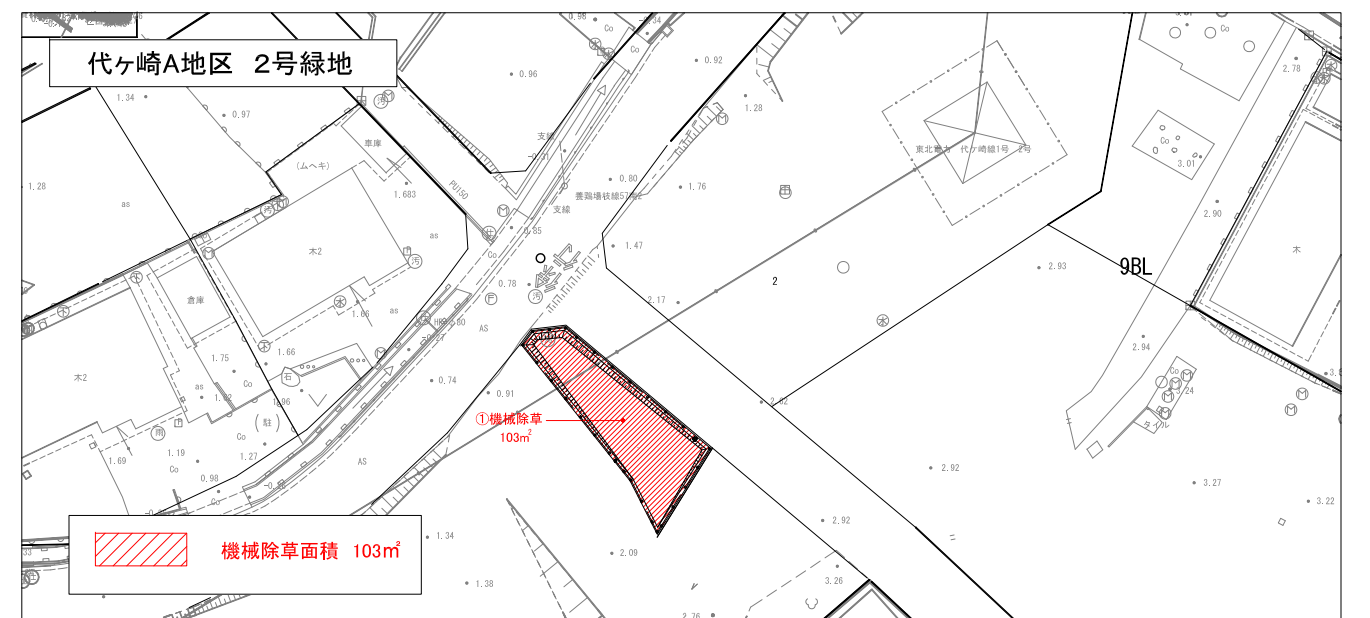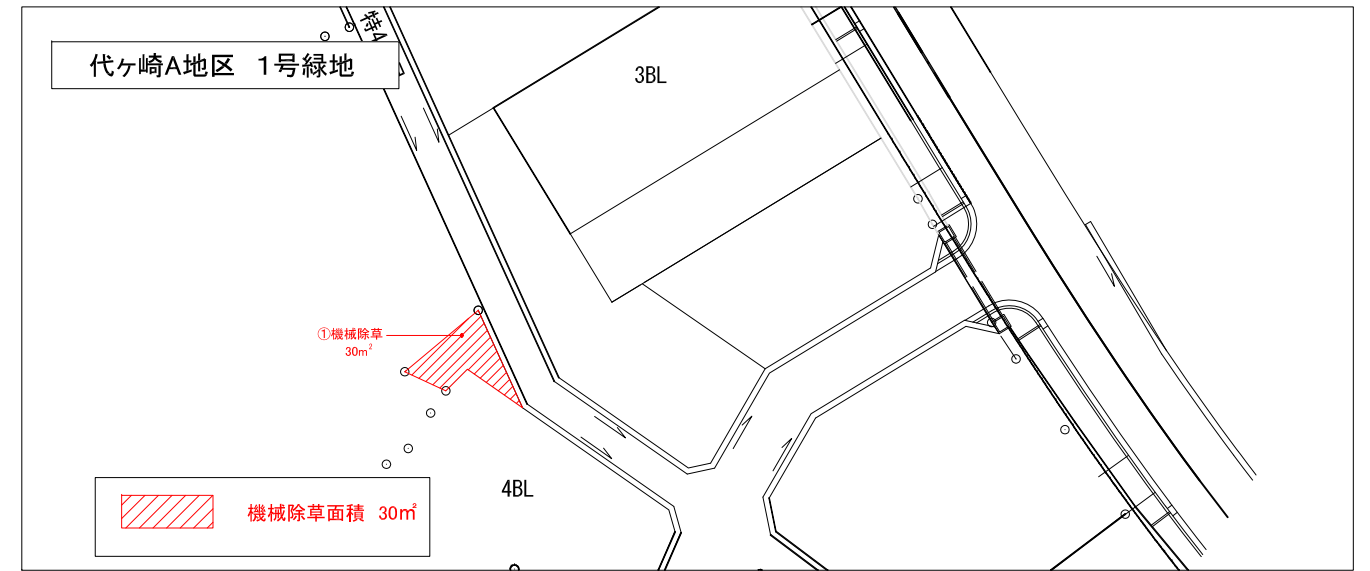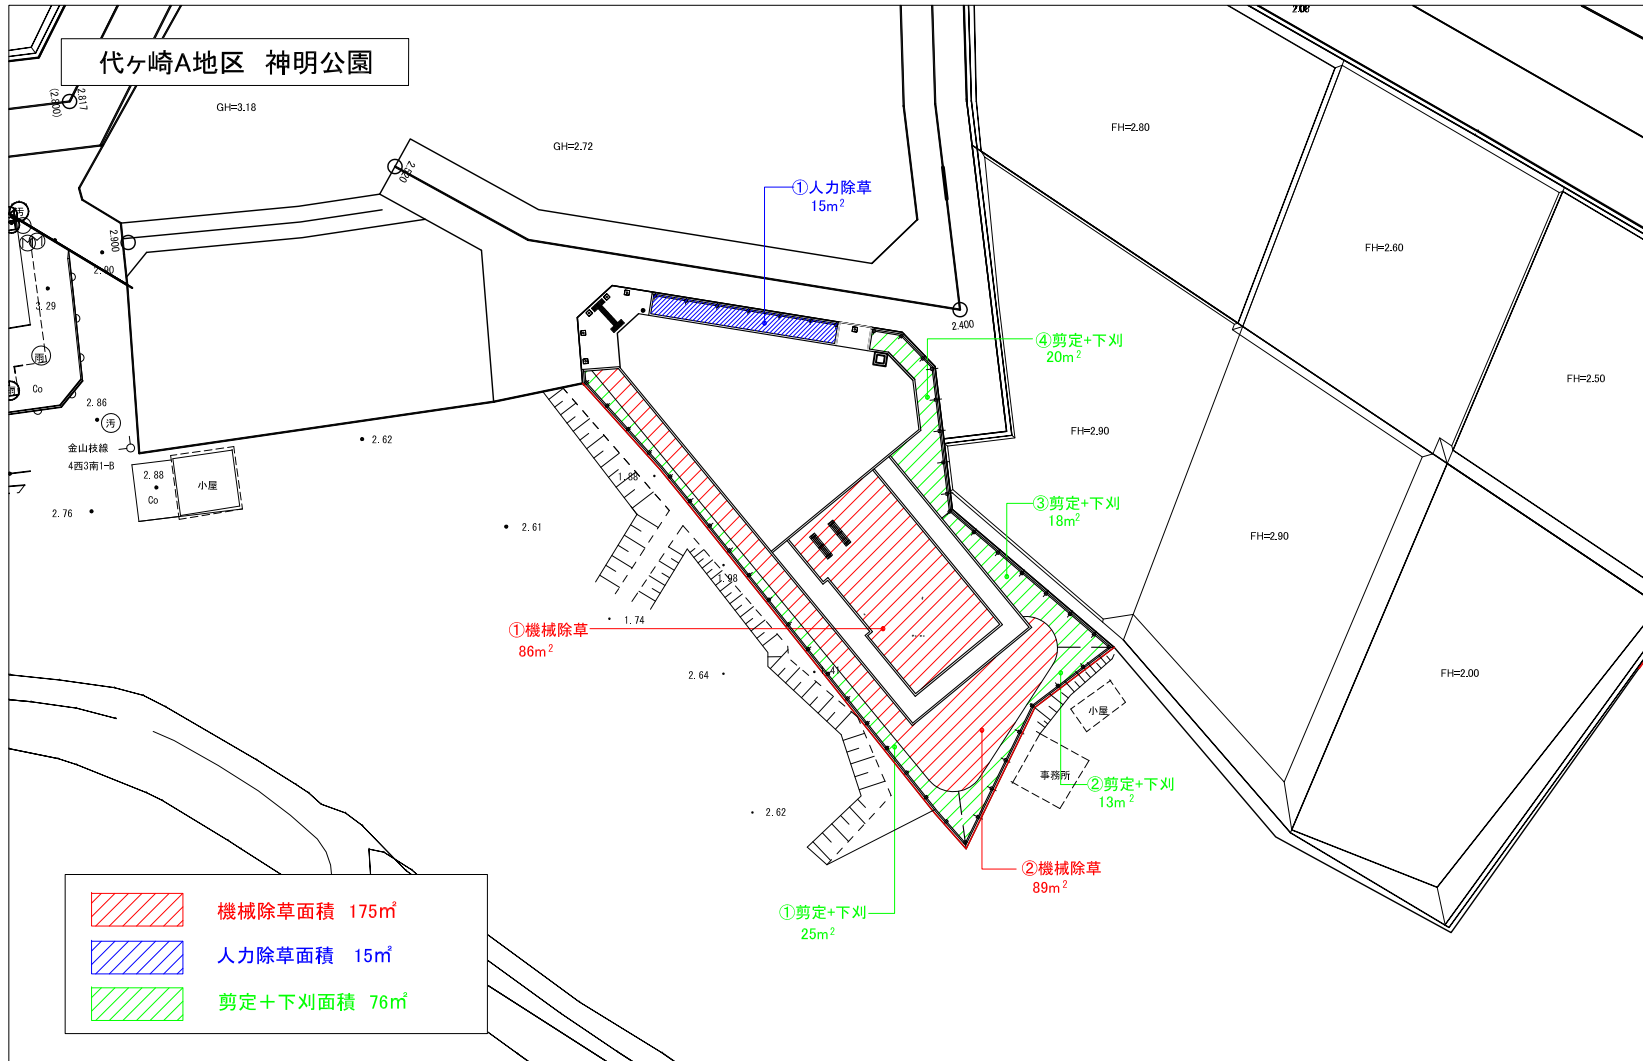



委託番号	七建第19-35号		
委託箇所	七ヶ浜町全域		
委託名	平成31年度 都市公園除草業務委託		
図面名	施設平面図		
縮尺	S=1:non	図番	4
宮城県七ヶ浜町			

菖蒲田漁港緑地

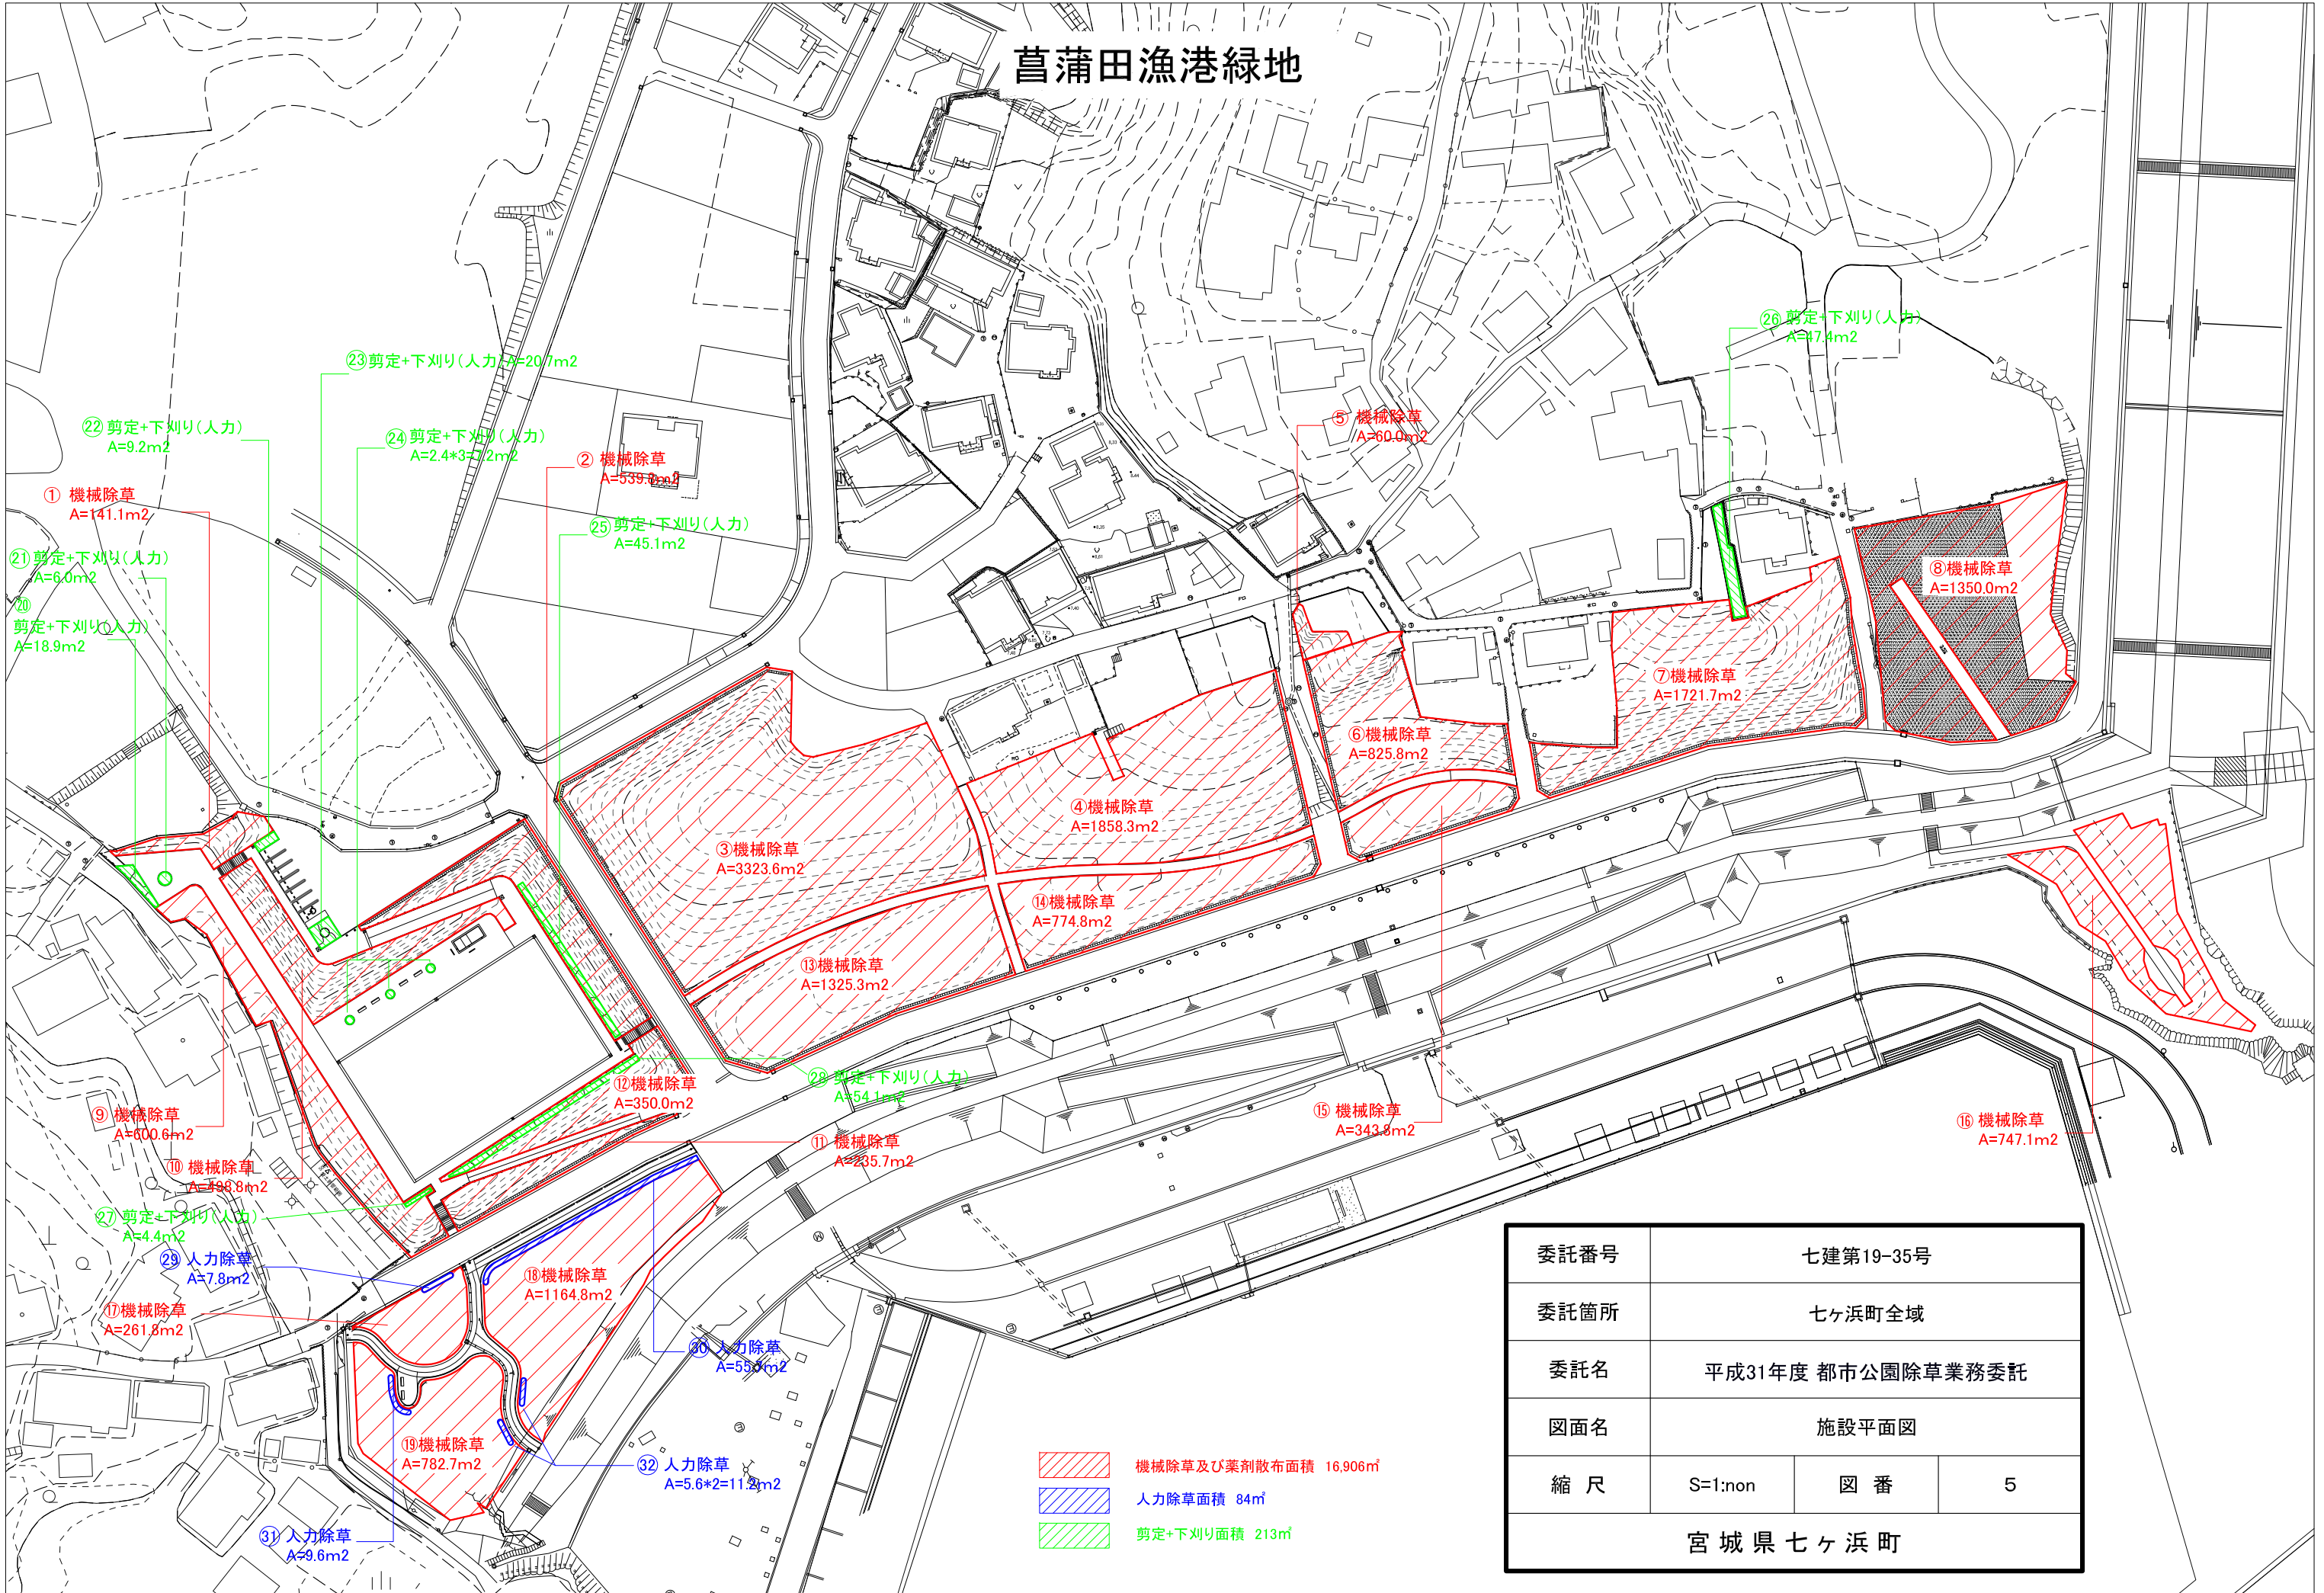


委託番号	七建第19-35号		
委託箇所	七ヶ浜町全域		
委託名	平成31年度 都市公園除草業務委託		
図面名	施設平面図		
縮尺	S=1:non	図番	5
宮城県七ヶ浜町			

菖蒲田海浜公園

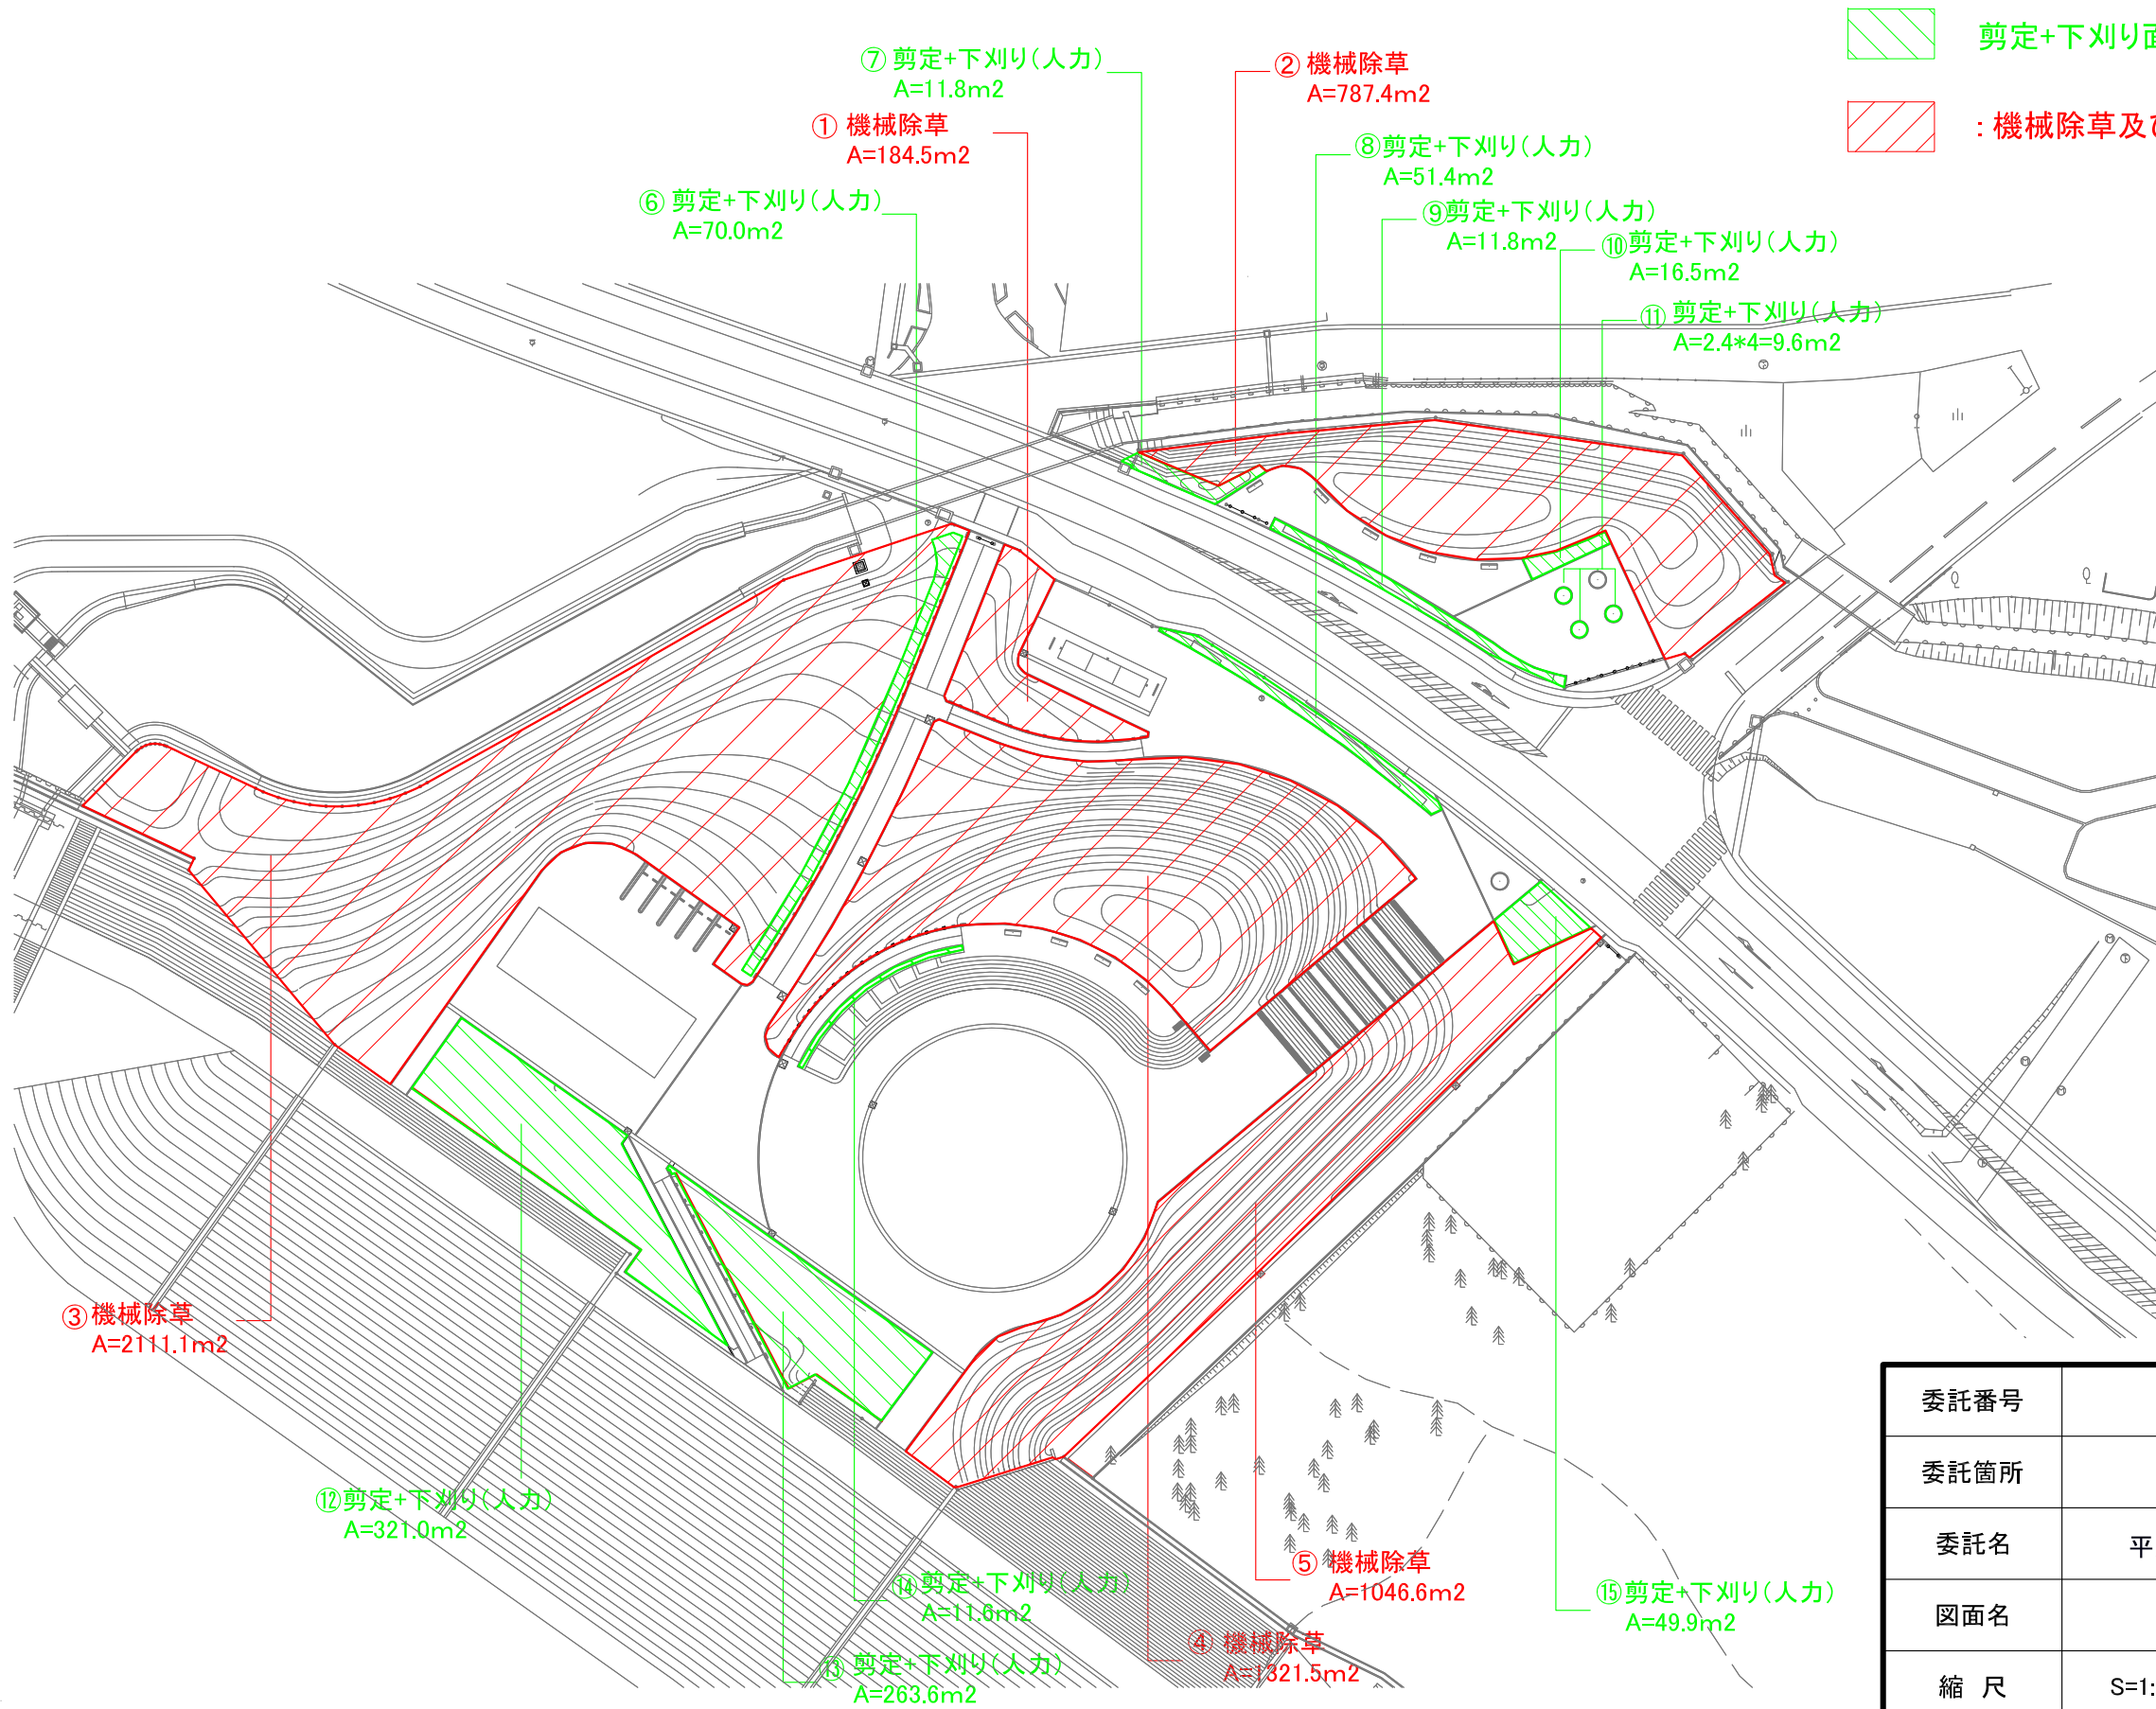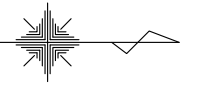


委託番号	七建第19-35号		
委託箇所	七ヶ浜町全域		
委託名	平成31年度 都市公園除草業務委託		
図面名	施設平面図		
縮尺	S=1:non	図番	6
宮城県七ヶ浜町			

菖蒲田海浜公園南側

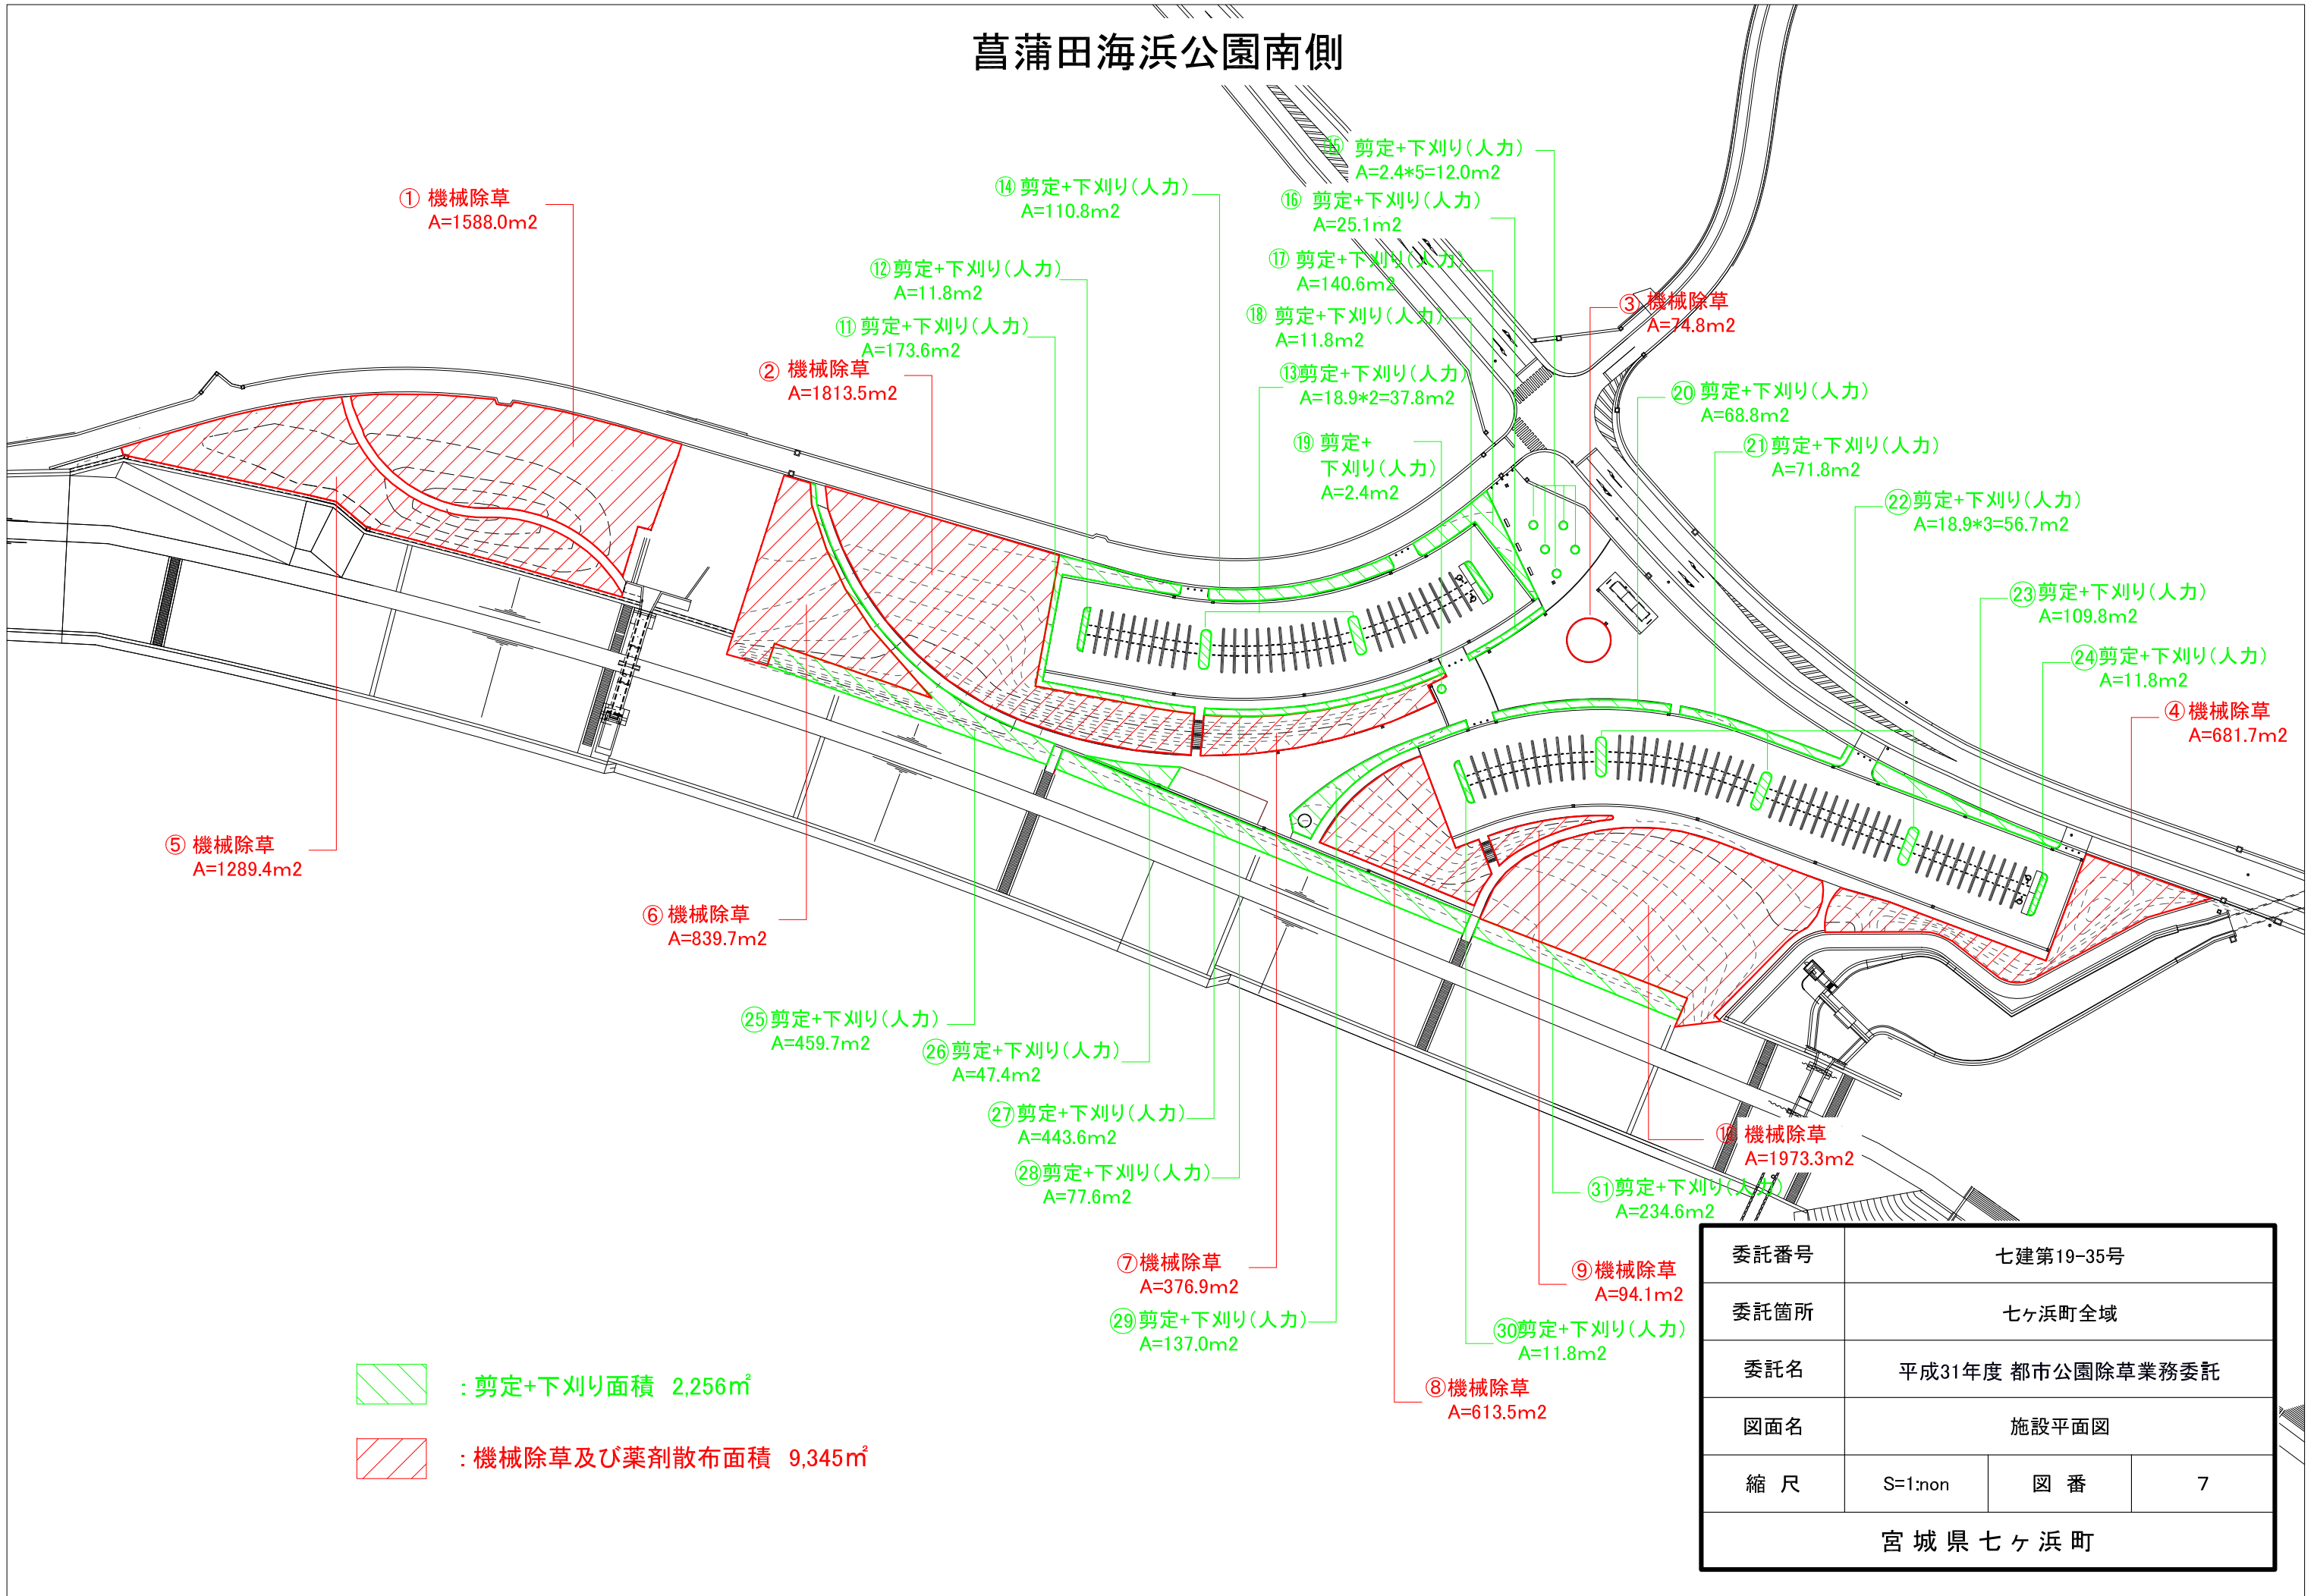

委託番号	七建第19-35号		
委託箇所	七ヶ浜町全域		
委託名	平成31年度 都市公園除草業務委託		
図面名	施設平面図		
縮尺	S=1:non	図番	7
宮城県七ヶ浜町			

表浜緑地

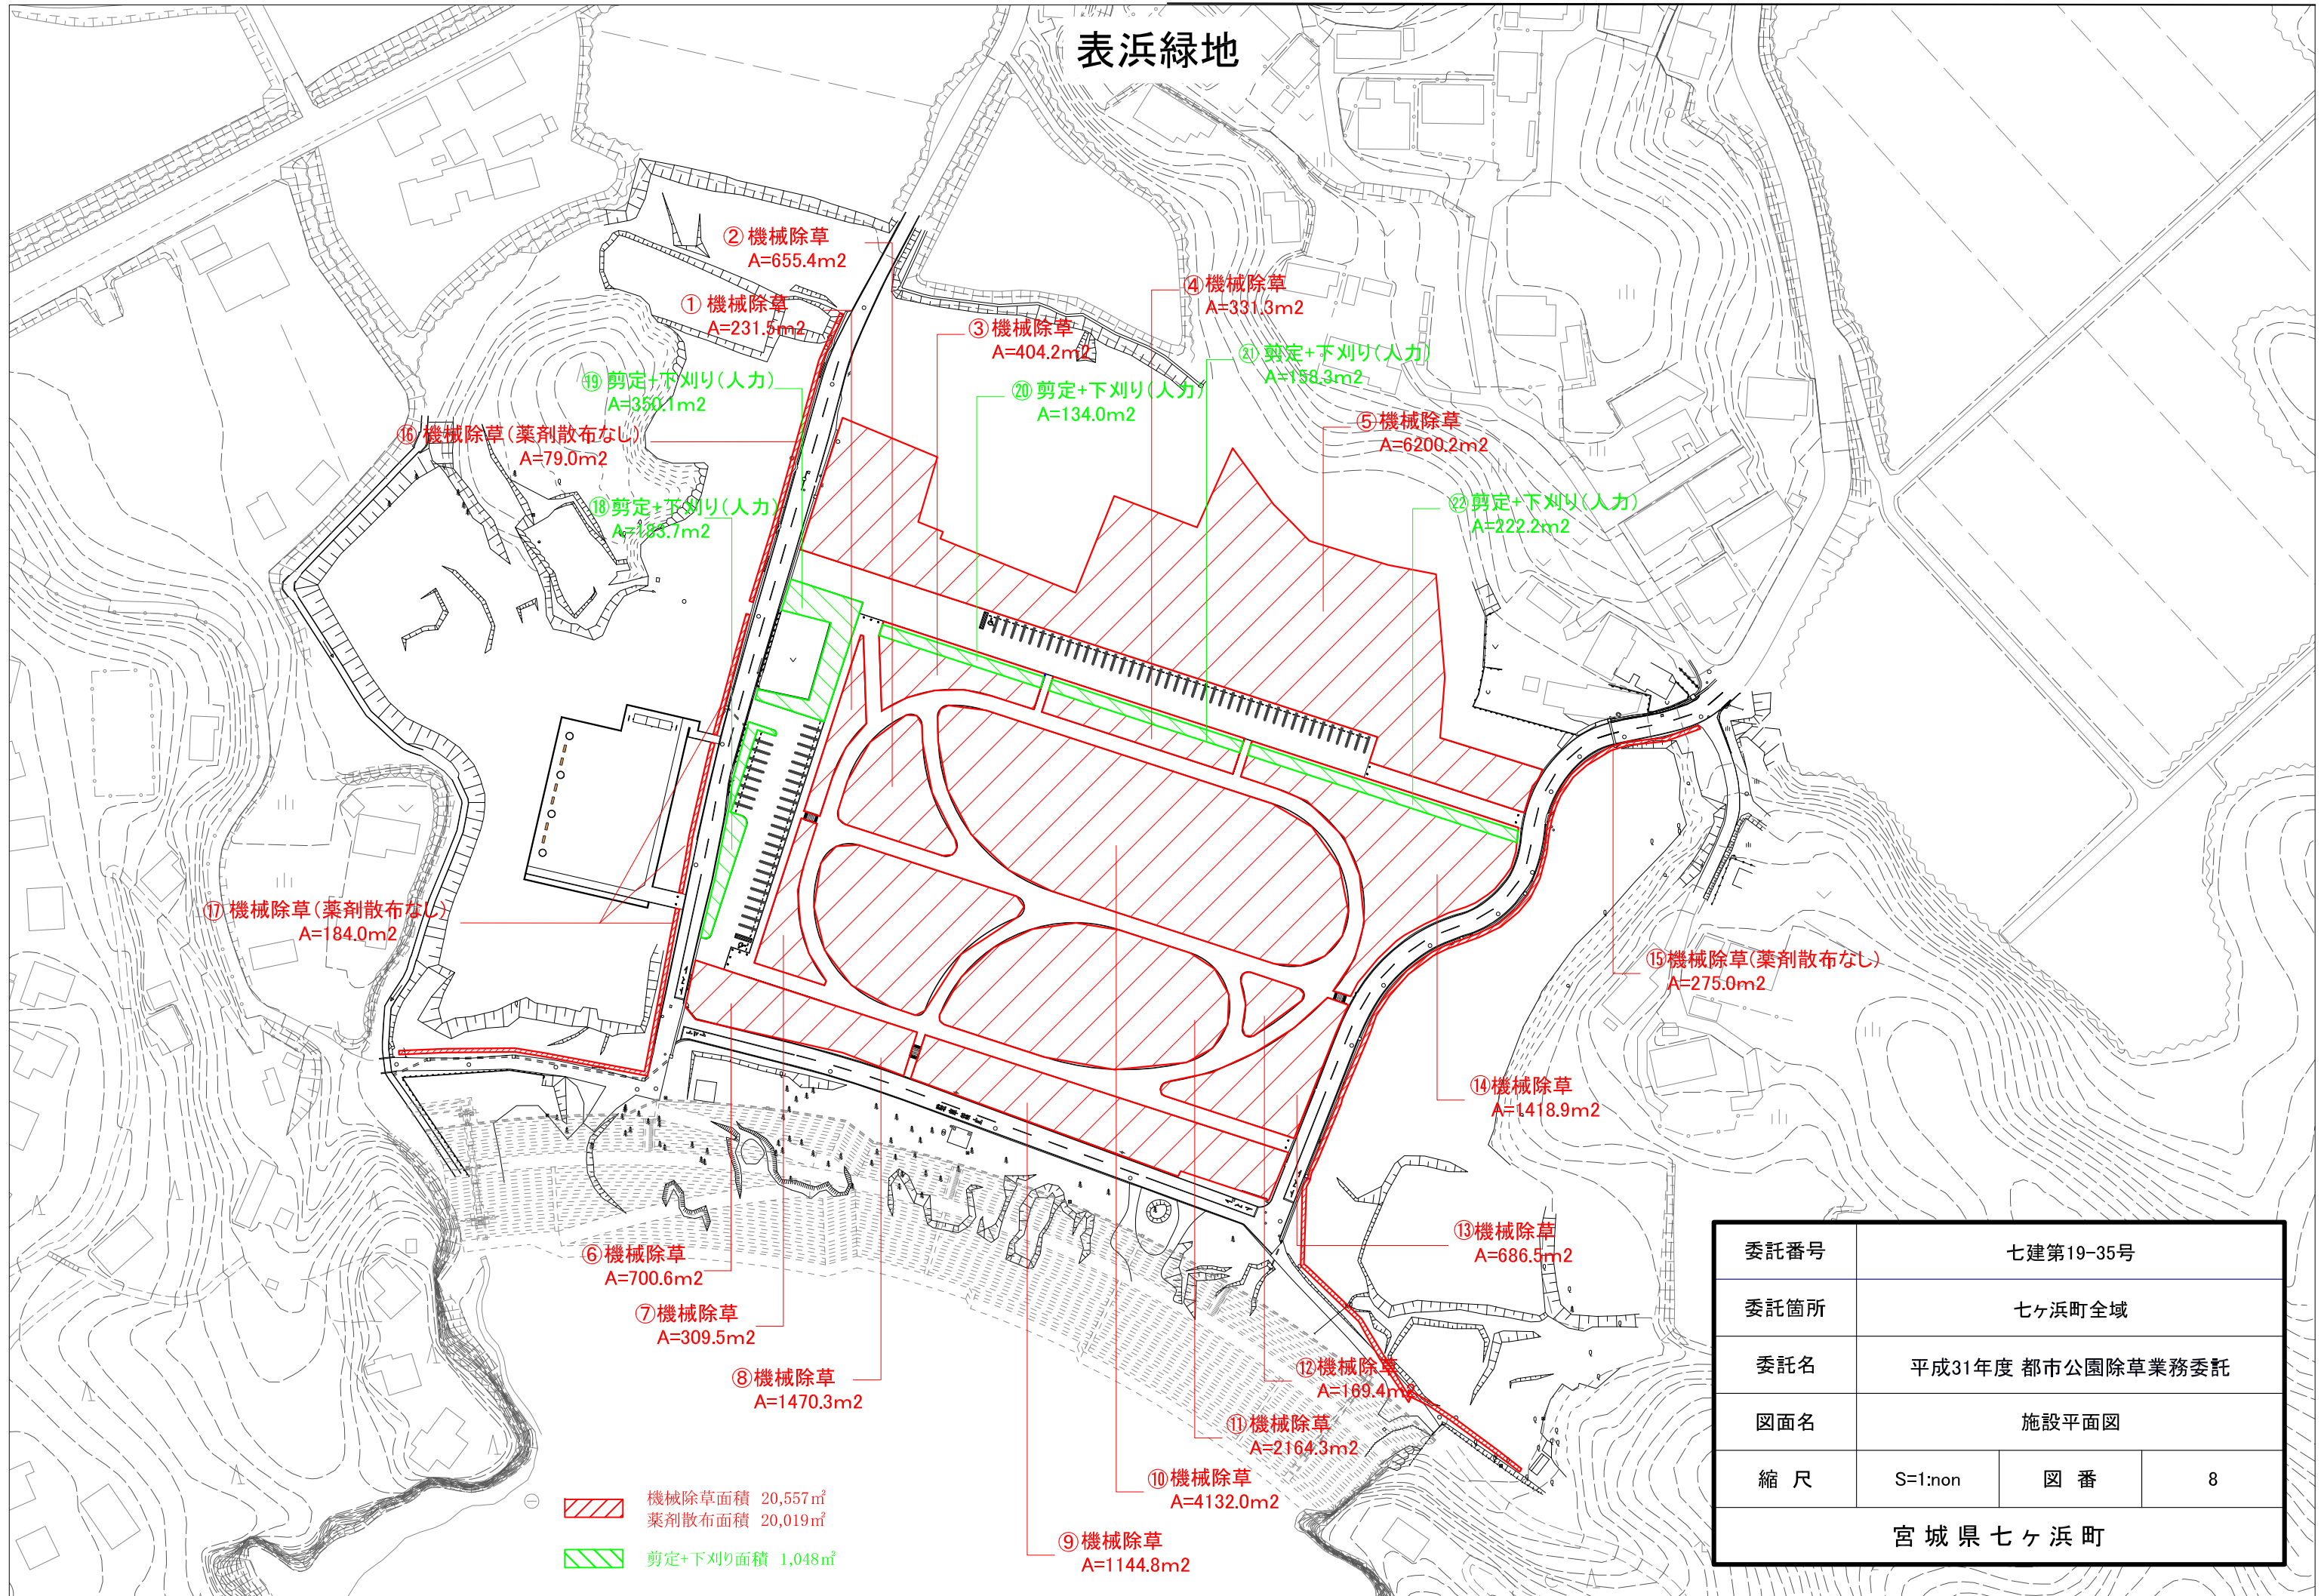

委託番号	七建第19-35号		
委託箇所	七ヶ浜町全域		
委託名	平成31年度 都市公園除草業務委託		
図面名	施設平面図		
縮尺	S=1:non	図番	8
宮城県七ヶ浜町			