

設計内訳書（がれき撤去等工事）

工事名	平成28年度 被災市街地復興土地区画整理事業整備予定地区のがれき撤去等工事(代々崎浜B地区)(2工区)				事業区分 工事区分	公園緑地整備・改修 施設整備	
工事区分・工種・種別・細別	規格	単位	数量	単価	金額	数量・金額増減	摘要
施設整備							
		式	1				
整地工事							
		式	1				
土工事							
		式	1				
表土はぎ取り	0.28BH						単 1号
		m3	150				
表土運搬処分	土砂 運搬+整地 4tDT						単 2号
		m3	150				
盛土材ふるい分け							単 3号
		m3	2,500				
搬入土運搬	土砂 積込+運搬 4tDT						単 4号
		m3	2,500				
盛土	ブルドーザ+ローラ						単 5号
		m3	2,200				
法面工							
		式	1				
盛土法面整形工							単 6号
		m2	220				
宅지가れき撤去							
		式	1				
構造物撤去							
		式	1				
無筋コンクリート撤去処分							単 7号
		m3	15				

設計内訳書（がれき撤去等工事）

工事名	平成28年度 被災市街地復興土地地区画整理事業整備予定地区のがれき撤去等工事(代々崎浜B地区)(2工区)				事業区分 工事区分	公園緑地整備・改修 施設整備	
工事区分・工種・種別・細別	規格	単位	数量	単価	金額	数量・金額増減	摘要
有筋コンクリート撤去処分							単 8号
		m3	7				
アスファルト版破碎	t=5cm						単 9号
		m2	215				
アスファルトがら処分							単 10号
		m3	11				
仮設工							
		式	1				
交通管理工							
		式	1				
交通誘導警備員							単 11号
		人					
直接工事費							
		式	1				
共通仮設							
		式	1				
共通仮設費（率計上）							
		式	1				
純工事費							
		式	1				
現場管理費							
		式	1				
工事原価							
		式	1				
一般管理費等							
		式	1				

設計内訳書 (がれき撤去等工事)

工事名	平成28年度 被災市街地復興土地区画整理事業整備予定地区のがれき撤去等工事(代々崎浜B地区)(2工区)	事業区分 工事区分	公園緑地整備・改修 施設整備				
工事区分・工種・種別・細別	規格	単位	数量	単価	金額	数量・金額増減	摘要
工事価格		式	1				
消費税額及び地方消費税額		式	1				
工事費計		式	1				

1次単価表

単価使用年月	2017.01
歩掛適用年月	2017.01
労務調整係数	1.000-00000 0.0 0

単 1号	表土はぎ取り	0.28BH	単位	m3	単位数量	1	単価	
名称・規格		条件	単位	数量	単価	金額	摘要	
掘削		土砂, 上記以外(小規模), 小規模(標準)	m3	1				
合計								
単価							円/m3	

1次単価表

単価使用年月	2017.01
歩掛適用年月	2017.01
労務調整係数	1.000-00000 0.0 0

単 2号	表土運搬処分	土砂 運搬+整地 4tDT	単位	m3	単位数量	1	単価	
名称・規格		条件	単位	数量	単価	金額	摘要	
土砂等運搬		小規模, バックホウ山積0.28m3(平積0.2m3), 土砂(岩塊・玉石混り土含む), 無し, 2.5km以下	m3	1				
整地		残土受け入れ地での処理	m3	1				
合計								
単価							円/m3	

1次単価表

単価使用年月	2017.01
歩掛適用年月	2017.01
労務調整係数	1.000-00000 0.0 0

単 3号	盛土材ふるい分け		単位	m3	単位数量	1	単価	
名称・規格		条件	単位	数量	単価	金額	摘要	
積込(ルース)		土砂, 土量50,000m3未満	m3	1				
合計								
単価							円/m3	

1次単価表

単価使用年月	2017.01
歩掛適用年月	2017.01
労務調整係数	1.000-00000 0.0 0

単 4号	搬入土運搬	土砂 積込+運搬 4tDT	単位	m3	単位数量	1	単価	
名称・規格		条件	単位	数量	単価	金額	摘要	
積込(ルース)		土砂, 土量50,000m3未満	m3	1				
土砂等運搬		小規模, ハック材山積0.28m3(平積0.2m3), 土砂(岩塊・玉石混り土含む), 無し, 2.5km以下	m3	1				
合計								
単価							円/m3	

1 次単価表

単価使用年月	2017.01
歩掛適用年月	2017.01
労務調整係数	1.000-00000 0.0 0

単 5号	盛土	フルトサー+ロー	単位	m3	単位数量	1	単価	
名称・規格		条件	単位	数量	単価	金額	摘要	
3t級フルトサーによる敷均し			m3	1			単 12号	
タイヤロー締固め		良好,有(排出ガス対策型)	m3	1			単 13号	
合計								
単価							円/m3	

1 次単価表

単価使用年月	2017.01
歩掛適用年月	2017.01
労務調整係数	1.000-00000 0.0 0

単 6号	盛土法面整形工		単位	m2	単位数量	1	単価	
名称・規格		条件	単位	数量	単価	金額	摘要	
法面整形		盛土部,有り,無し,液質土、砂及び砂質土、粘性土	m2	1				
合計								
単価							円/m2	

1次単価表

単価使用年月	2017.01
歩掛適用年月	2017.01
労務調整係数	1.000-00000 0.0 0

単 7号	無筋コンクリート撤去処分		単位	m3	単位数量	1	単価	
名称・規格		条件		単位	数量	単価	金額	摘要
構造物とりこわし運搬・処分 (複合)		無筋構造物, 機械施工+ダンプトラック10t 積級, 10m3以上, 無, 無, 必要, 有, 11.0 以下, 無		m3	1			単 14号
合計								
単価								円/m3

1次単価表

単価使用年月	2017.01
歩掛適用年月	2017.01
労務調整係数	1.000-00000 0.0 0

単 8号	有筋コンクリート撤去処分		単位	m3	単位数量	1	単価	
名称・規格		条件		単位	数量	単価	金額	摘要
構造物とりこわし運搬・処分 (複合)		鉄筋構造物, 機械施工+ダンプトラック10t 積級, 10m3以上, 無, 無, 必要, 有, 11.0 以下, 無		m3	1			単 15号
合計								
単価								円/m3

1次単価表

単価使用年月	2017.01
歩掛適用年月	2017.01
労務調整係数	1.000-00000 0.0 0

単 9号	アスファルト版破碎	t=5cm	単位	m2	単位数量	1	単価	
名称・規格		条件	単位	数量	単価	金額	摘要	
舗装版破碎		アスファルト舗装版, 無し, 必要, 15cm以下, 有り	m2	1				
合計								
単価							円/m2	

1次単価表

単価使用年月	2017.01
歩掛適用年月	2017.01
労務調整係数	1.000-00000 0.0 0

単 10号	アスファルトがら処分		単位	m3	単位数量	1	単価	
名称・規格		条件	単位	数量	単価	金額	摘要	
殻運搬		舗装版破碎, 機械(対策不要厚15cm超)又は必要, 有り, 12.0km以下	m3	1				
処分費(m3)		無	m3	1			単 16号	
合計								
単価							円/m3	

1次単価表

単価使用年月	2017.01
歩掛適用年月	2017.01
労務調整係数	1.000-00000 0.0 0

単 11号	交通誘導警備員		単位	人	単位数量	1	単価	
名称・規格		条件	単位	数量	単価	金額	摘要	
	交通誘導警備員B	昼間勤務(交替要員無し)						単 17号
			人日					
	合計							
	単価							円/人

2次単価表

単価使用年月	2017.01
歩掛適用年月	2017.01
労務調整係数	1.000-00000 0.0 0

単 12号	3t級フルドーザによる敷均し		単位	m3	単位数量	100	単価	
名称・規格		条件	単位	数量	単価	金額	摘要	
フルドーザ 運転 3t級			日				単 18号	
普通作業員			人					
合計								
単価							円/m3	

2次単価表

単価使用年月	2017.01
歩掛適用年月	2017.01
労務調整係数	1.000-00000 0.0 0

単 13号	タイヤロー締固め	良好,有(排出ガス対策型)	単位	m3	単位数量	100	単価	
名称・規格		条件	単位	数量	単価	金額	摘要	
タイヤロー[普通型・排出ガス対策型(第1次)] 質量 8~20t			時間				単 19号	
合計								
単価							円/m3	

2次単価表

単価使用年月	2017.01
歩掛適用年月	2017.01
労務調整係数	1.000-00000 0.0 0

単 14号	構造物とりこわし運搬・処分 (複合)	無筋構造物,機械施工+ダンプトラック10t 積級,10m3以上,無,無,必要,有,11.0 以下,無	単位	m3	単位数量	100	単価	
名称・規格		条件	単位	数量	単価	金額	摘要	
	構造物とりこわし	無筋構造物,機械施工,10m3以上,無, 無,必要	m3	100				単 20号
	処分費(m3)	無	m3	100				単 21号
	殻運搬	Co(無筋・鉄筋)構造物とりこわし,機 械積込,有,11.0km以下	m3	100				
	諸雑費(まるめ)		式	1				
	合計							
	単価							円/m3

2次単価表

単価使用年月	2017.01
歩掛適用年月	2017.01
労務調整係数	1.000-00000 0.0 0

単 15号	構造物とりこわし運搬・処分 (複合)	鉄筋構造物, 機械施工+ダンプトラック10t 積級, 10m3以上, 無, 無, 必要, 有, 11.0 以下, 無	単位	m3	単位数量	100	単価	
名称・規格		条件	単位	数量	単価	金額	摘要	
	構造物とりこわし	鉄筋構造物, 機械施工, 10m3以上, 無, 無, 必要	m3	100				単 22号
	処分費(m3)	無	m3	100				単 23号
	殻運搬	Co(無筋・鉄筋)構造物とりこわし, 機 械積込, 有, 11.0km以下	m3	100				
	諸雑費(まるめ)		式	1				
	合計							
	単価							円/m3

2次単価表

単価使用年月	2017.01
歩掛適用年月	2017.01
労務調整係数	1.000-00000 0.0 0

単 16号	処分費(m3)	無	単位	m3	単位数量	100	単価	
名称・規格		条件	単位	数量	単価	金額	摘要	
	処分費 アスファルトがら処分費		m3	100				
	合計							
	単価						円/m3	

2次単価表

単価使用年月	2017.01
歩掛適用年月	2017.01
労務調整係数	1.000-00000 0.0 0

単 17号	交通誘導警備員B	昼間勤務(交替要員無し)	単位	人日	単位数量	1	単価	
名称・規格		条件	単位	数量	単価	金額	摘要	
	交通誘導警備員B		人					
	合計							
	単価						円/人日	

3次単価表

単価使用年月	2017.01
歩掛適用年月	2017.01
労務調整係数	1.000-00000 0.0 0

単 18号	フルトレーサ 3t級		単位	日	単位数量	1	単価	
名称・規格		条件	単位	数量	単価	金額	摘要	
	運転手(特殊)		人					
	軽油 1.2号		L	25				
	フルトレーサ [普通・排出ガス対策型(1次基準)] 3t級	機械条件: 供用 持込	供用日					
	合計							
	単価						円/日	

3次単価表

単価使用年月	2017.01
歩掛適用年月	2017.01
労務調整係数	1.000-00000 0.0 0

単 19号	タイヤローラ[普通型・排出ガス対策型(第1次)] 質量 8~20t		単位	時間	単位数量	1	単価	
名称・規格		条件	単位	数量	単価	金額	摘要	
	運転手(特殊)		人					
	軽油 1.2号		L	6				
	タイヤローラ[普通型・排出ガス対策型(第1次)] 運転質量8~20t		時間					
	合計							
	単価						円/時間	

3次単価表

単価使用年月	2017.01
歩掛適用年月	2017.01
労務調整係数	1.000-00000 0.0 0

単 20号	構造物とりこわし	無筋構造物, 機械施工, 10m3以上, 無, 無, 必要	単位	m3	単位数量	1	単価	
名称・規格		条件	単位	数量	単価	金額	摘要	
構造物とりこわし工 無筋構造物 機械施工			m3	1				
合計								
単価							円/m3	

3次単価表

単価使用年月	2017.01
歩掛適用年月	2017.01
労務調整係数	1.000-00000 0.0 0

単 21号	処分費 (m3)	無	単位	m3	単位数量	100	単価	
名称・規格		条件	単位	数量	単価	金額	摘要	
処分費 無筋コンクリートがら処分費			m3	100				
合計								
単価							円/m3	

3次単価表

単価使用年月	2017.01
歩掛適用年月	2017.01
労務調整係数	1.000-00000 0.0 0

単 22号	構造物とりこわし	鉄筋構造物, 機械施工, 10m3以上, 無, 無, 必要	単位	m3	単位数量	1	単価	
名称・規格		条件	単位	数量	単価	金額	摘要	
構造物とりこわし工 鉄筋構造物 機械施工			m3	1				
合計								
単価							円/m3	

3次単価表

単価使用年月	2017.01
歩掛適用年月	2017.01
労務調整係数	1.000-00000 0.0 0

単 23号	処分費(m3)	無	単位	m3	単位数量	100	単価	
名称・規格		条件	単位	数量	単価	金額	摘要	
処分費 有筋コンクリートがら処分費			m3	100				
合計								
単価							円/m3	

－ 特記仕様書 －


施工条件明示書

工事番号	七整第16-426号		工事名	平成28年度 被災市街地復興土地区画整理事業整備予定地区の がれき撤去等工事(代々崎浜B地区)(2工区)		事務所名	七ヶ浜町 復興整備課		
項目	条件	内容	施工方法		備考				
1 共通仕様書の適用	本工事は、宮城県土木部制定「共通仕様書」を適用するほか、本特記仕様書により施工するものとする。 仕様書の記載内容の優先は、「特記仕様書」「共通特記仕様書」「共通仕様書」の順とする。								
2 主任技術者及び監理技術者(以下、配置技術者という。)の配置									
(1)現場施工に着手する日の指定 (配置技術者の配置要件の特例) ※平成25年4月1日以降適用「現場施工の着手日を指定した工事における配置技術者の配置要件の特例について」	ある	平成 年 月 日 (「3 工程関係」に条件がない場合は、期日以前の着手も可能)							
	ない	ある	請負者が着手日を選択出来る工事(フレックス工事)契約日から〇〇日以内土木工事共通仕様特記書第1編1-1-4によること。						
	ない	ない	請負者は、現場施工に着手する日の指定がない限り、原則として、契約書に定める工期の初日から30日以内に現場施工に着手しなければならない。(共通仕様書第1編共通編第1章総則1-1-8)						
			上記現場施工に着手する日の前日までの期間において、工事準備等を含め工事現場が不稼働であることが明確な場合は、配置技術者の工事現場への専任は要しない。						
3 工程関係									
(1)関連工事による施工時期の調整	ある	ない	同地区内に県発注工事・町発注工事あり			協議により調整すること。			
(2)施工時期による制限	ある	ない							
(3)関係機関等との協議の未成立	ある	ない							
(4)関係機関等との協議結果、特定条件の付加	ある	ない							
4 公害対策関係									
(1)施工方法、機械施設、作業時間等の制限	ある	ない	作業時間の制限について			原則9時～17時			
5 安全対策関係									
(1)交通安全施設等の指定	ある	ない	交通誘導員の配置について			土場からの盛土材搬出1日につき1人計上			
(2)占用埋設物との近接工事による 施工方法、作業時間の制限	ある	ない	既存埋設物について			上下水の引込等を事前確認すること。			
6 排水工関係									
(1)漏水、湧水処理のための特別な対策の必要性	ある	ない							
7 建設副産物対策関係									
(1)共通事項	下記の処理・処分は設計積算上の条件明示であり、処理施設を指定するものではない。なお、下記によらない場合は、監督職員と協議すること。また、処理・処分に先立ち処分場等の受入れの可否を確認すること。なお、廃棄物の処理に当っては「廃棄物処理及び清掃に関する法律」を遵守すること(環境省または循環型社会推進課のHPを参照)								
			処理・処分場所	処理・処分方法	距離	制限時間			
			工事現場内及び工事現場間で再利用する場合は、施工管理及び契約方法等について、施工計画打合せ時に監督職員と協議すること。						
(2)建設発生土	処理・処分	ある	ない						
(3)建設発生土以外の 建設副産物	処理・処分	コンクリート塊	ある	ない	草刈建設部 多賀城リサイクルセンター	中間処理	11.0km以下	9時00分～ 16時30分まで	
		アスファルト塊	ある	ない	草刈建設部 多賀城リサイクルセンター	中間処理	12.0km以下	9時00分～ 16時30分まで	
		建設発生木材	ある	ない					
		建設汚泥	ある	ない					
		廃プラ	ある	ない					
(4)再生材の利用		ある	ない						
8 工事現場のイメージアップ									
		ある	ない	内容 イメージアップの具体的な実施内容、実施期間については、施工計画書に明記し、監督職員と協議すること。					
9 品質証明									
(1)品質証明書および施工プロセス品質確認 チェックリストの対象		ある	ない	請負工事費が、1億5千万円以上の工事及び発注者が必要と認める工事。 土木工事共通特記仕様書第3編1-1-9および品質証明実施要領によること。					
(2)施工プロセス品質確認チェックリストの対象		ある	ない	上記に該当せず、請負工事費が1億円以上の工事。 土木工事共通特記仕様書第3編1-1-9および品質証明実施要領によること。					
10 標準的な設計図書による発注方式									
		ある	ない	土木工事共通特記仕様書第3編1-1-14によること。					
11 資材関係									
(1)生コンクリート	生コンクリートの使用に当たっては、「宮城県生コンクリート品質管理監査会議」が交付する「品質管理監査合格証」を有する工場の製品、又は同等以上の品質管理を行っていることが認められる工場の製品を使用する。								
(2)購入土	購入土を使用する場合は、材料承諾時に「採取法第33条による採取計画認可書の写し」、又は「砂利採取法第16条の採取計画認可書の写し」を提出すること。								
(3)宮城県グリーン製品の利用 「宮城県グリーン製品」利用推進指針によること。	必須	1. 植生基盤材等、視線誘導標、型枠用合板は、原則として宮城県グリーン製品を用いること。							
	ある	ない	2. 盛土材、埋め戻し材						
	ある	ない	3. その他()						
	ある	ない	4. その他()						
(3)現場吹付法砕工	吹付モルタルにおける圧縮強度の規格値は、18N/mm ² 以上とする。								
12 その他									
(1)舗装の下請制限について	ある	ない	土木工事共通特記仕様書第1編1-1-3によること。						
(2)「ダンプ土砂運搬等下請を行う工事における 工事費内訳調査」の対象の有無	ある	ない	本工事は「ダンプ土砂運搬等下請を行う工事における工事費内訳調査」の対象工事であり、請負者は、調査票等に必要事項を正確に記入し発注者に提出する他、ダンプ土砂運搬等下請契約に関する関係書類を提出すること。 請負者が本工事の一部について下請契約を締結する場合には、請負者は、当該工事の受注者(当該下請工事の一部に係る二次以降の下請負人を含む)も同様の義務を負う旨を周知すること。						
(3)三者会議の対象の有無	ある	ない	本工事は、工事着手前に当該工事の発注者、施工者、詳細設計等を担当した設計者が参加して、設計図書と現場の整合性の確認及び設計意図の伝達等を行う「三者会議」を設置する対象工事である。 土木工事共通特記仕様書第3編1-1-5によること。						
(4)貸与資料の有無	ある	ない	本仕様書によるもののほか工事施工に関して必要な資料として工事契約後下記の資料を貸与する。						
	貸与資料()								
(5)発注者支援(工事監督支援業務)対象の有無	ある	ない	工事監督支援業務の受注者が現場監督支援する場合、工事請負者に対し「工事打合せ簿」により担当技術者(所属会社等名・氏名)の通知を行うこと。						
(6)工事写真の電子化の対象の有無	ある	ない	本工事の工事写真の作成は、原則として、デジタル写真管理情報基準(案)に基づき電子とすること。ただし、予定価格が8,000万円未満の場合は、監督職員との協議により、従来の紙による作成も認めることとする。						
(7)工事実績情報システム(コリンズ)登録	請負者は、工事請負代金額が500万円以上の工事について、工事実績情報サービス(CORINS)に基づき、受注・変更・完成・訂正時に工事実績情報として「工事カルテ」を作成し登録申請を行うこと。								
(8)工事書類の簡素化の試行について	ある	ない	1. 本工事は、工事書類の簡素化を目的とした試行対象工事である。 2. 「宮城県土木部における工事書類簡素化一覧表」に基づき実施するものとする。また、工事打合簿、材料確認書、段階確認書、立会願、夜間・休日作業届の書類を提出については、電子メール活用を基本とする。 3. これらに定められていない場合は、監督職員と協議するものとする。						
(9)施工体制について	現場代理人の兼務を認める。								

* 条件欄に「ある」と記入した場合は内容、施工方法等を記入すること。

位置図

S=1:20,000

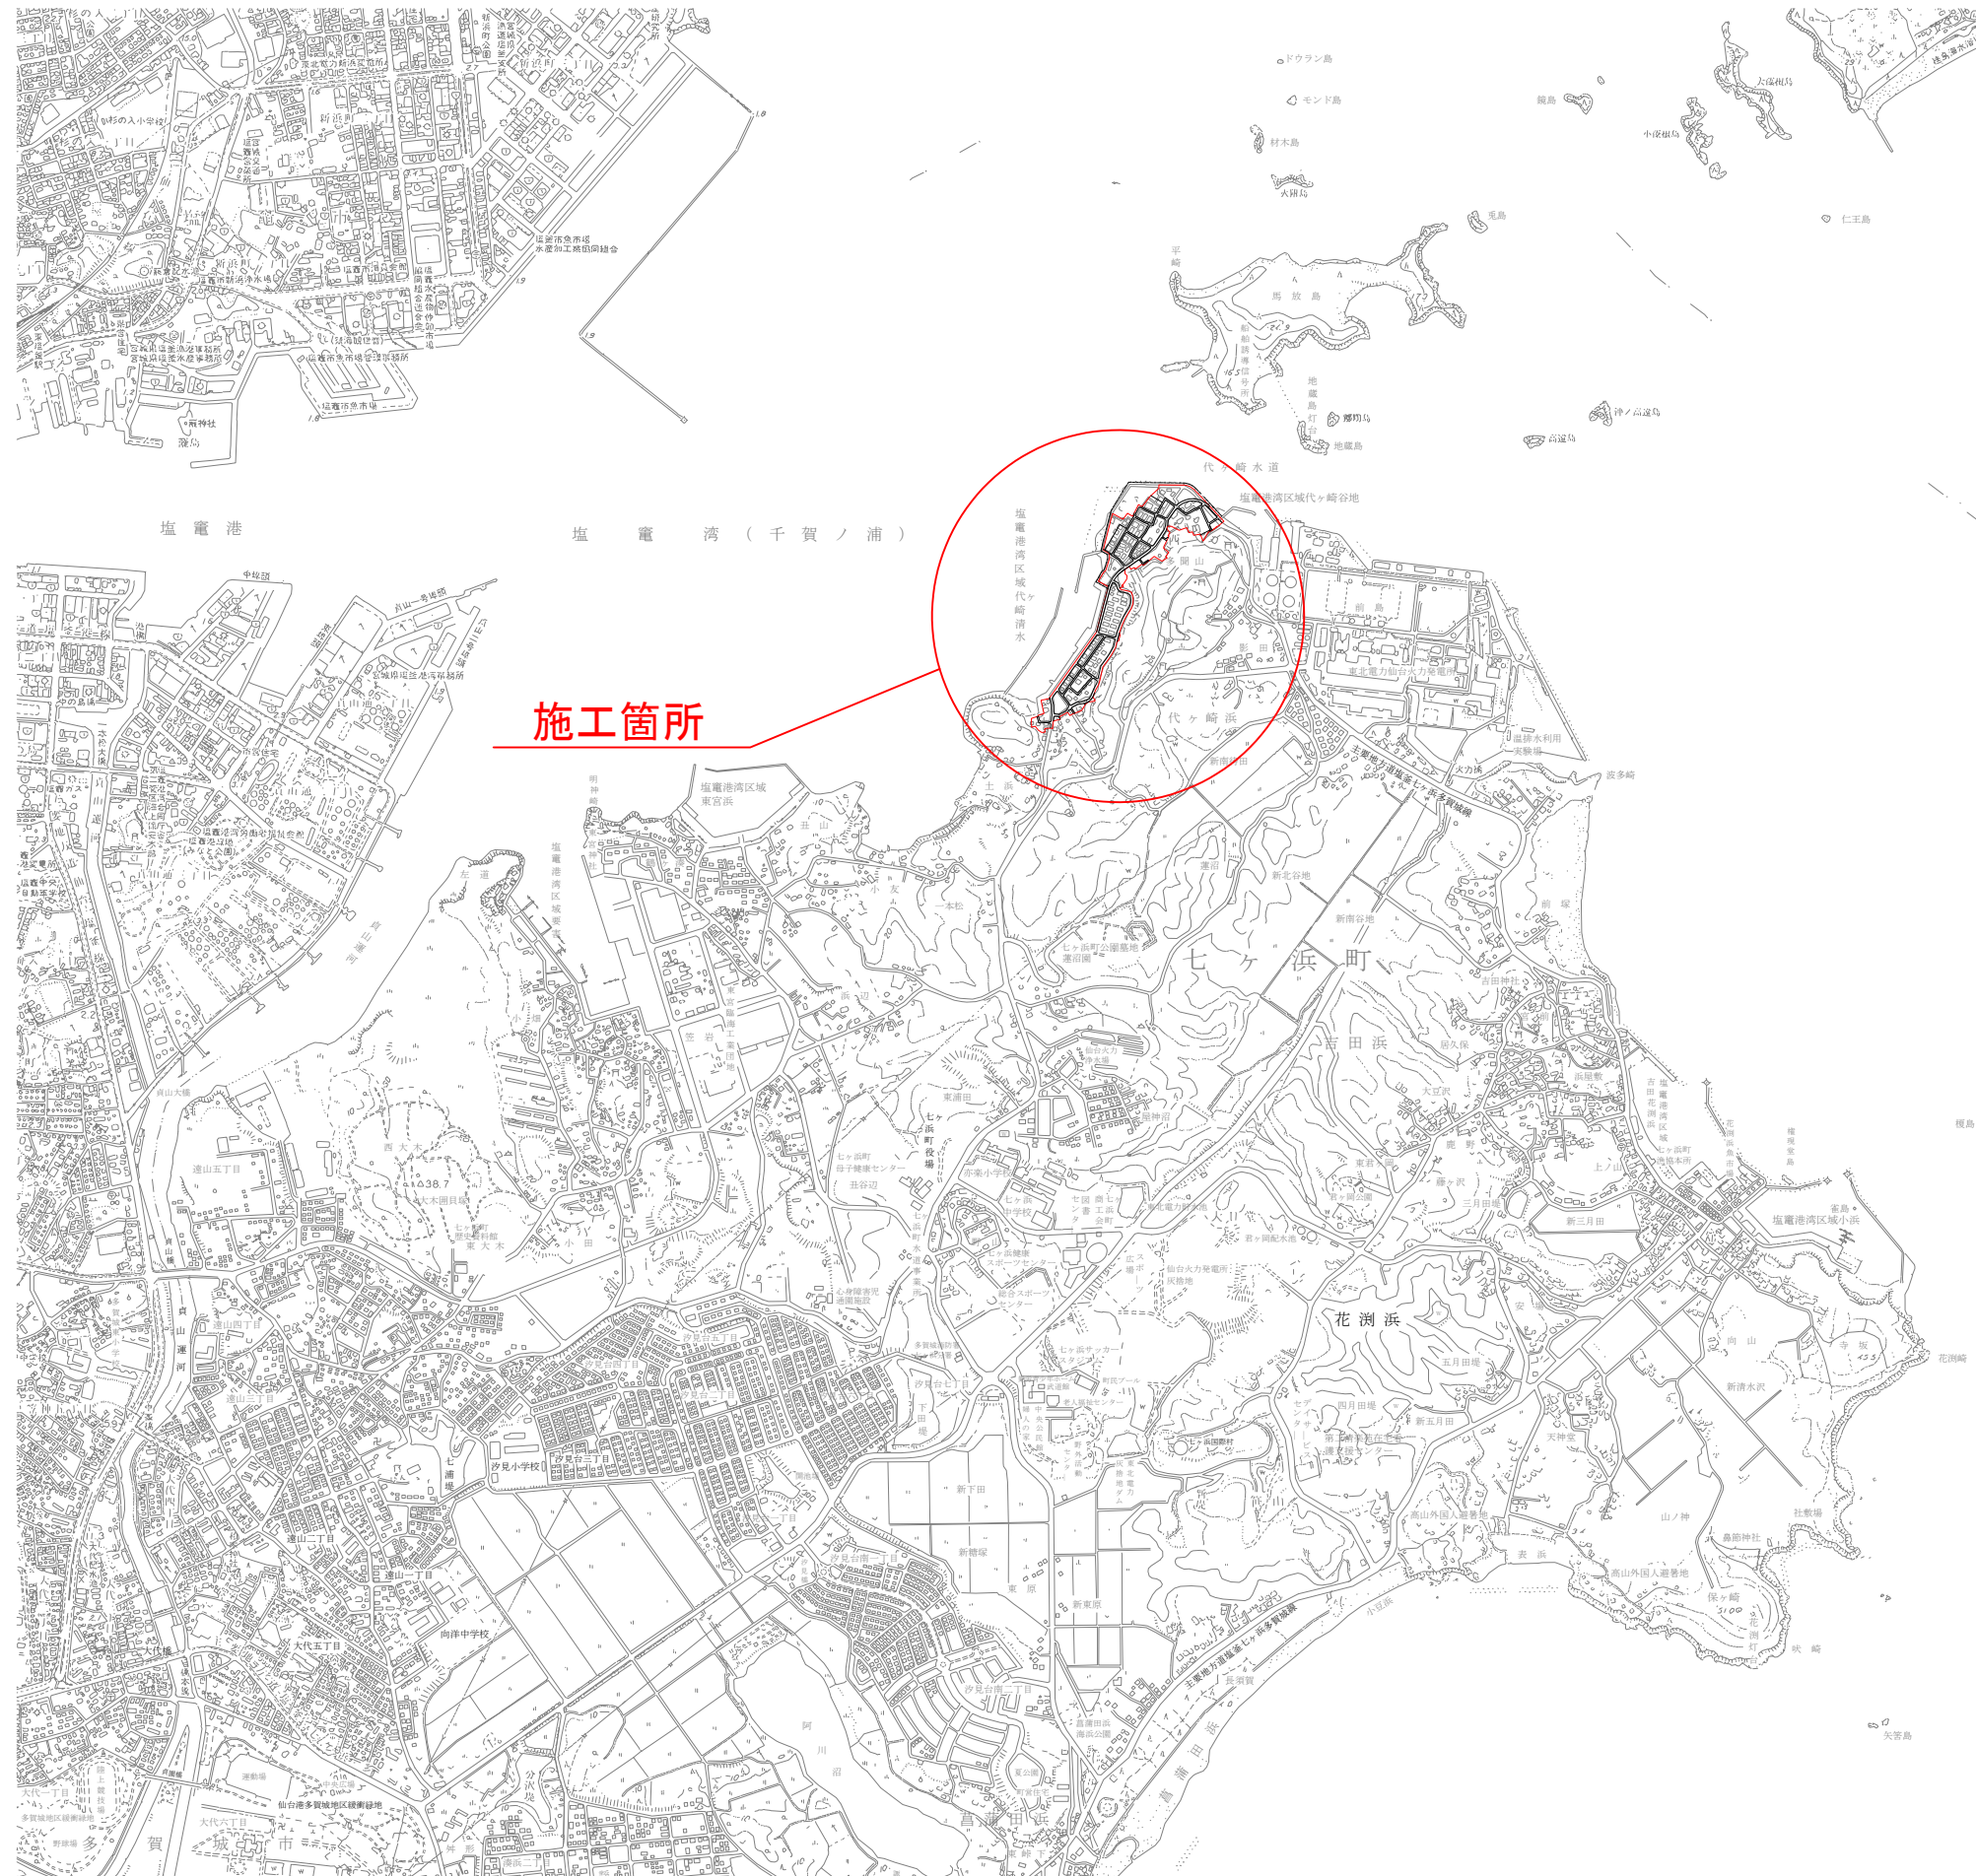



施工箇所

工事番号	七整第16-426号		
施工地名	七ヶ浜町代々崎浜字西及び清水 地内		
工事名	平成28年度被災市街地復興土地地区画整理事業 整備予定地区のがけき撤去等工事（代々崎浜日地区）（2工区）		
図面名	位置図		
縮尺	1:20,000	図番	1/10
宮城県七ヶ浜町			

造成計画平面図(1)

S=1:500

位置図

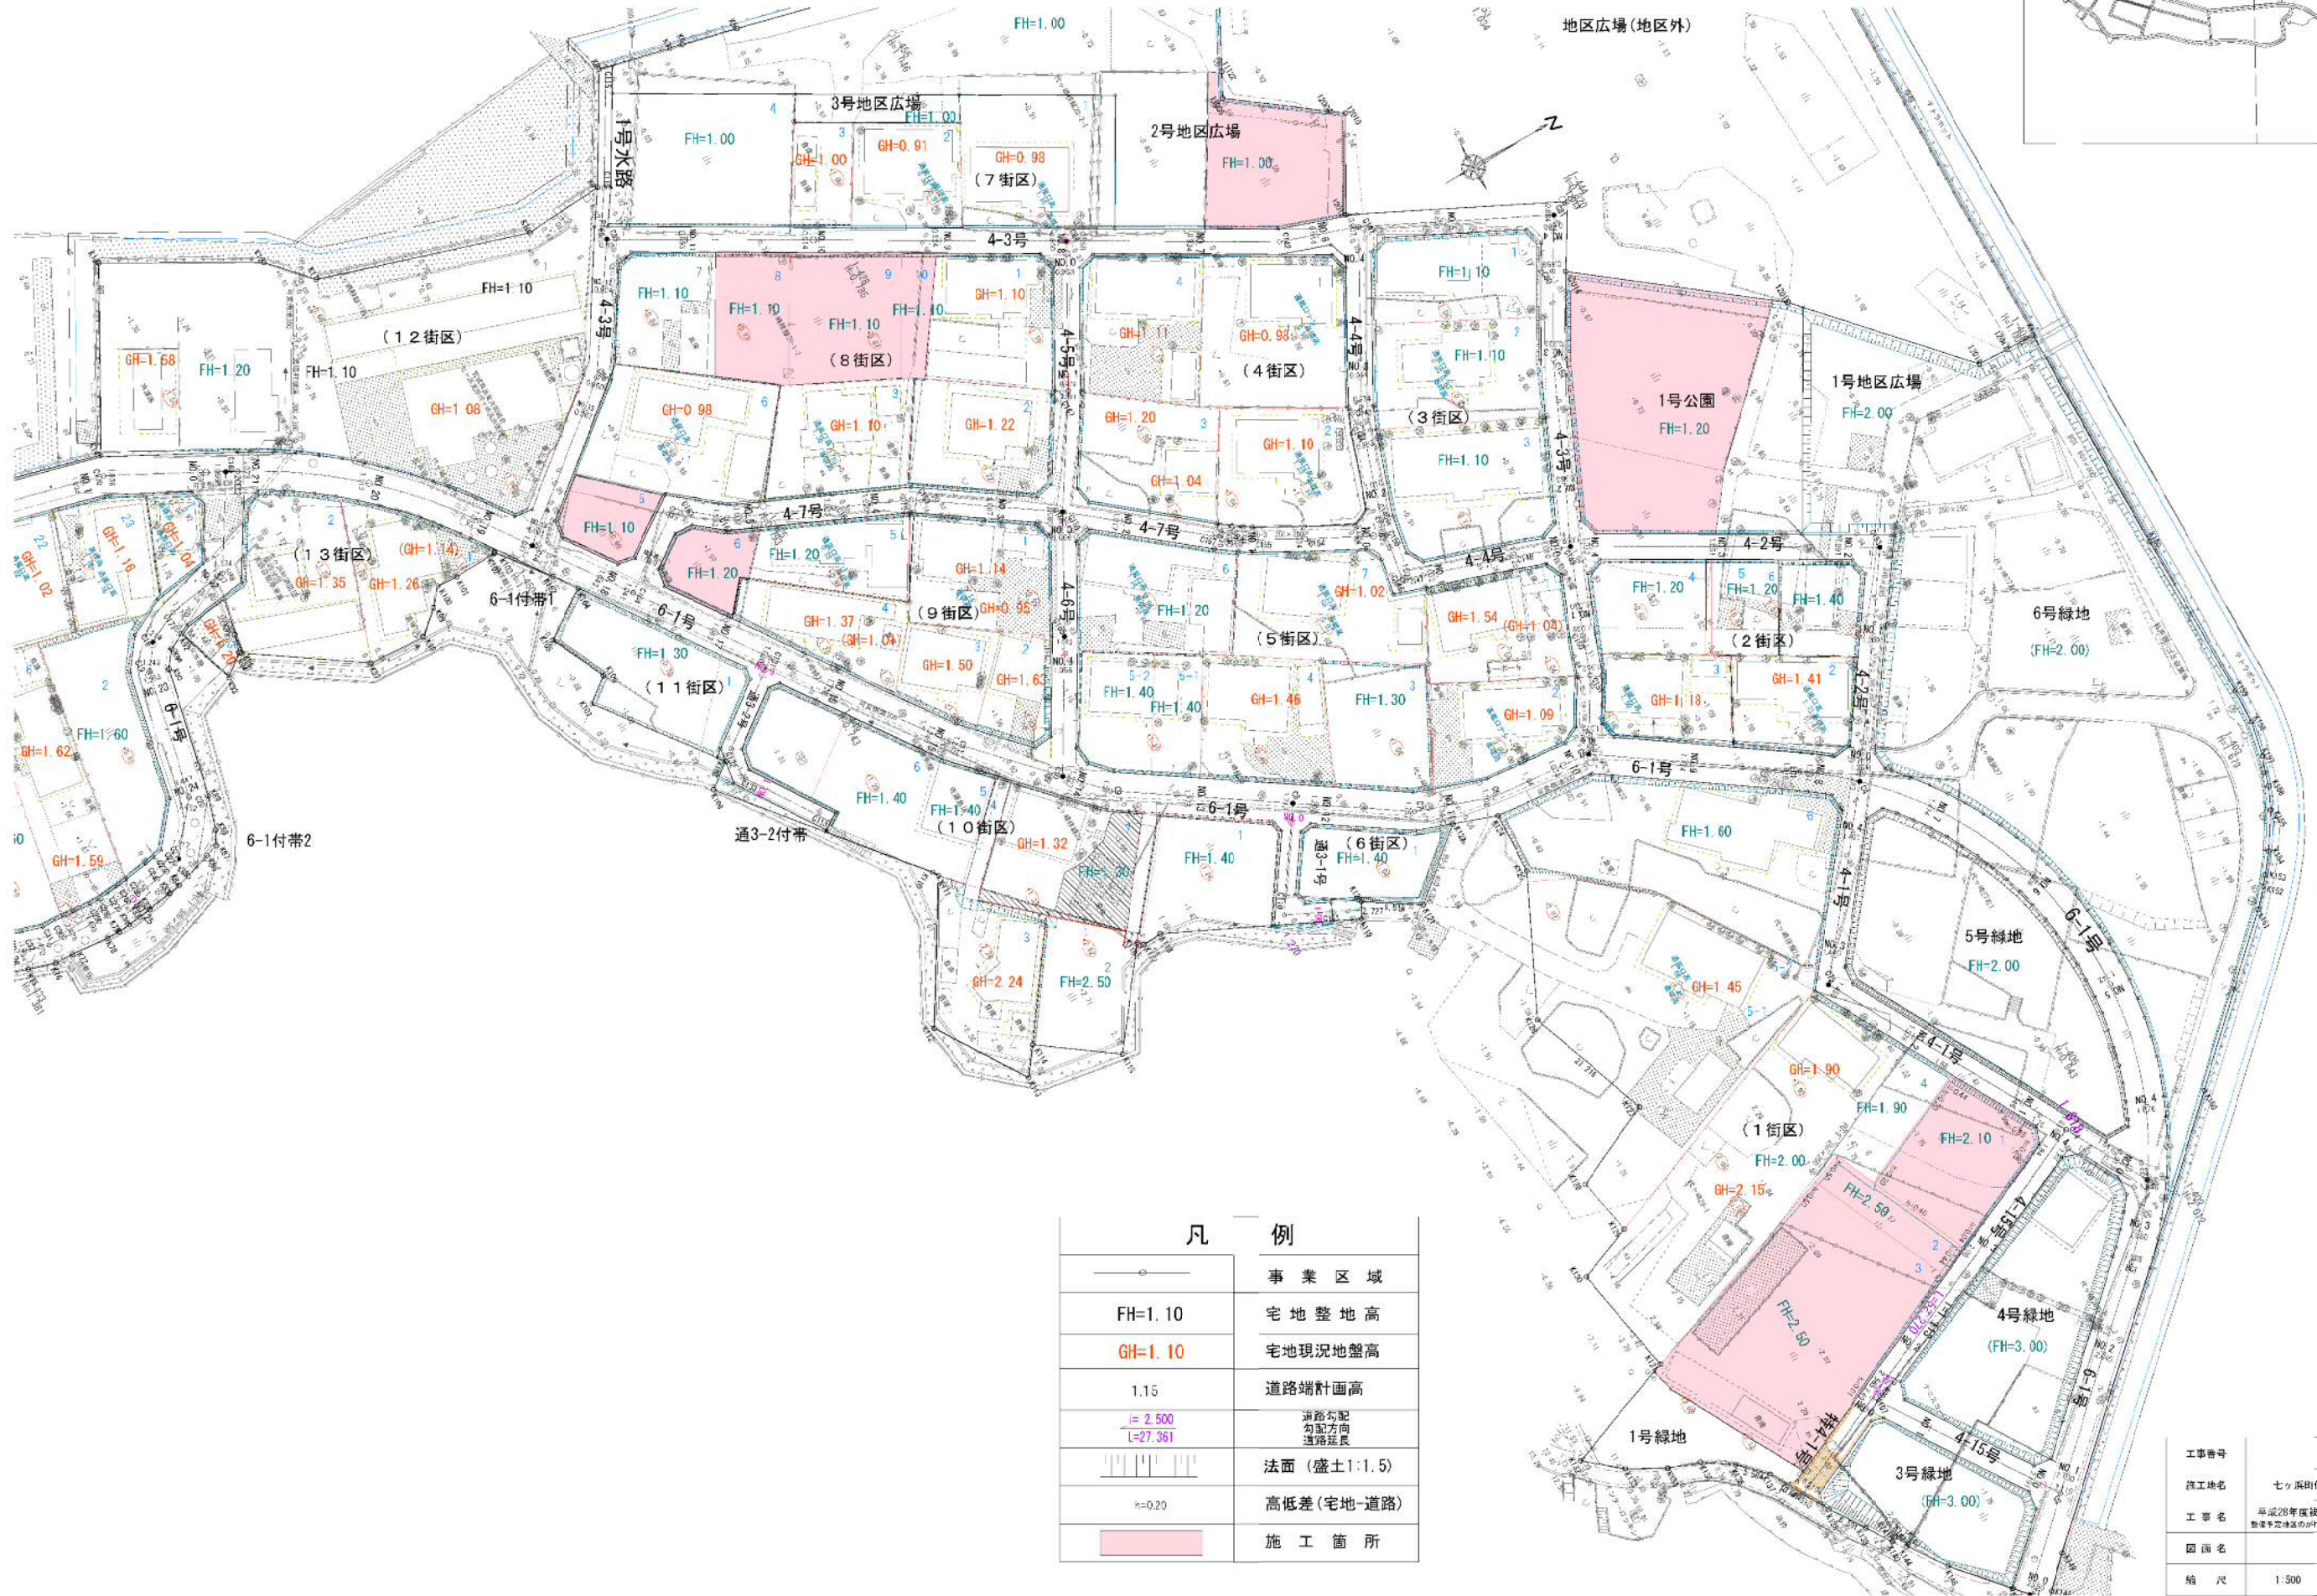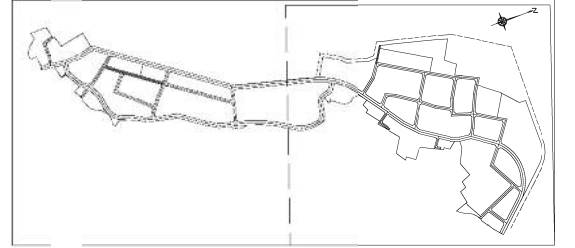


凡 例	
	事業区域
FH=1.10	宅地整地高
GH=1.10	宅地現況地盤高
1.15	道路端計画高
$\frac{1}{S=2.500}$ $L=27.361$	道路勾配 勾配方向 道路延長
	法面(盛土1:1.5)
$\rho=0.20$	高低差(宅地-道路)
	施工箇所

工事番号	七登第16-426号
施工地名	七ヶ浜町代ヶ崎浜字西及び清水 地内
工事名	平成28年度被災市街地復興土地区画整理事業 豊栄町定津波のれき搬出等工事(代ヶ崎浜地区)(2工区)
図面名	造成平面図(1)
縮尺	1:500
図番	2/10
宮城県七ヶ浜町	

造成計画平面図(2)

S=1:500

位置図

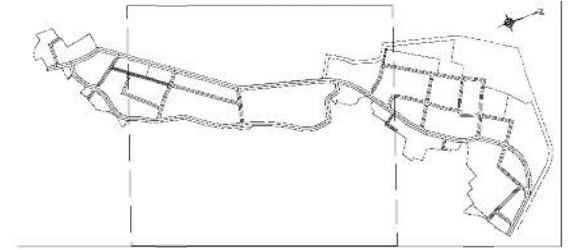


凡 例	
	事業区域
FH=1.10	宅地整地高
GH=1.10	宅地現況地盤高
1.15	道路端計画高
$i=2.500$ L=27.361	道路勾配 勾配方向 道路延長
	法面 (盛土1:1.5)
$s=0.20$	高低差(宅地-道路)
	施工箇所

工事番号	七番第16-426号
施工地名	七ヶ浜町代々崎高平西及び清水 地内
工事名	平成28年度被災市街地復興土地区画整理事業 豊後町定住地の分岐路延長工事(代々崎地区)(2工区)
図面名	造成平面図(2)
縮尺	1:500 図番 3/10
宮城県七ヶ浜町	

表土はぎ平面図(1)

S=1:500

位置図

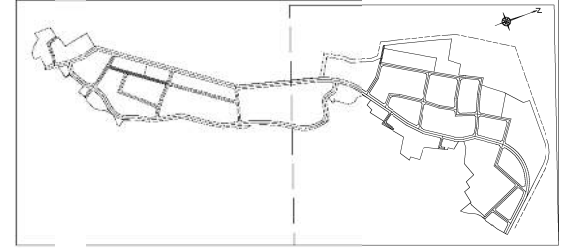



凡 例	
○	事業区域
FH=1.10	宅地整地高
GH=1.10	宅地現況地盤高
	法面(盛土1:1.5)
////	表土はぎ取り(5cm)範囲

工事番号	七登第16-426号
施工地名	七ヶ浜町代ヶ崎浜字西及び清水 地内
工事名	平成28年度被災市街地復興土地区画整理事業 豊栄町定津波のりけき地五等工事(代ヶ崎浜地区)(2工区)
図面名	表土はぎ平面図(1)
縮尺	1:500
図番	4/10
宮城県七ヶ浜町	

表土はぎ平面図(2)

S=1:500

位置図

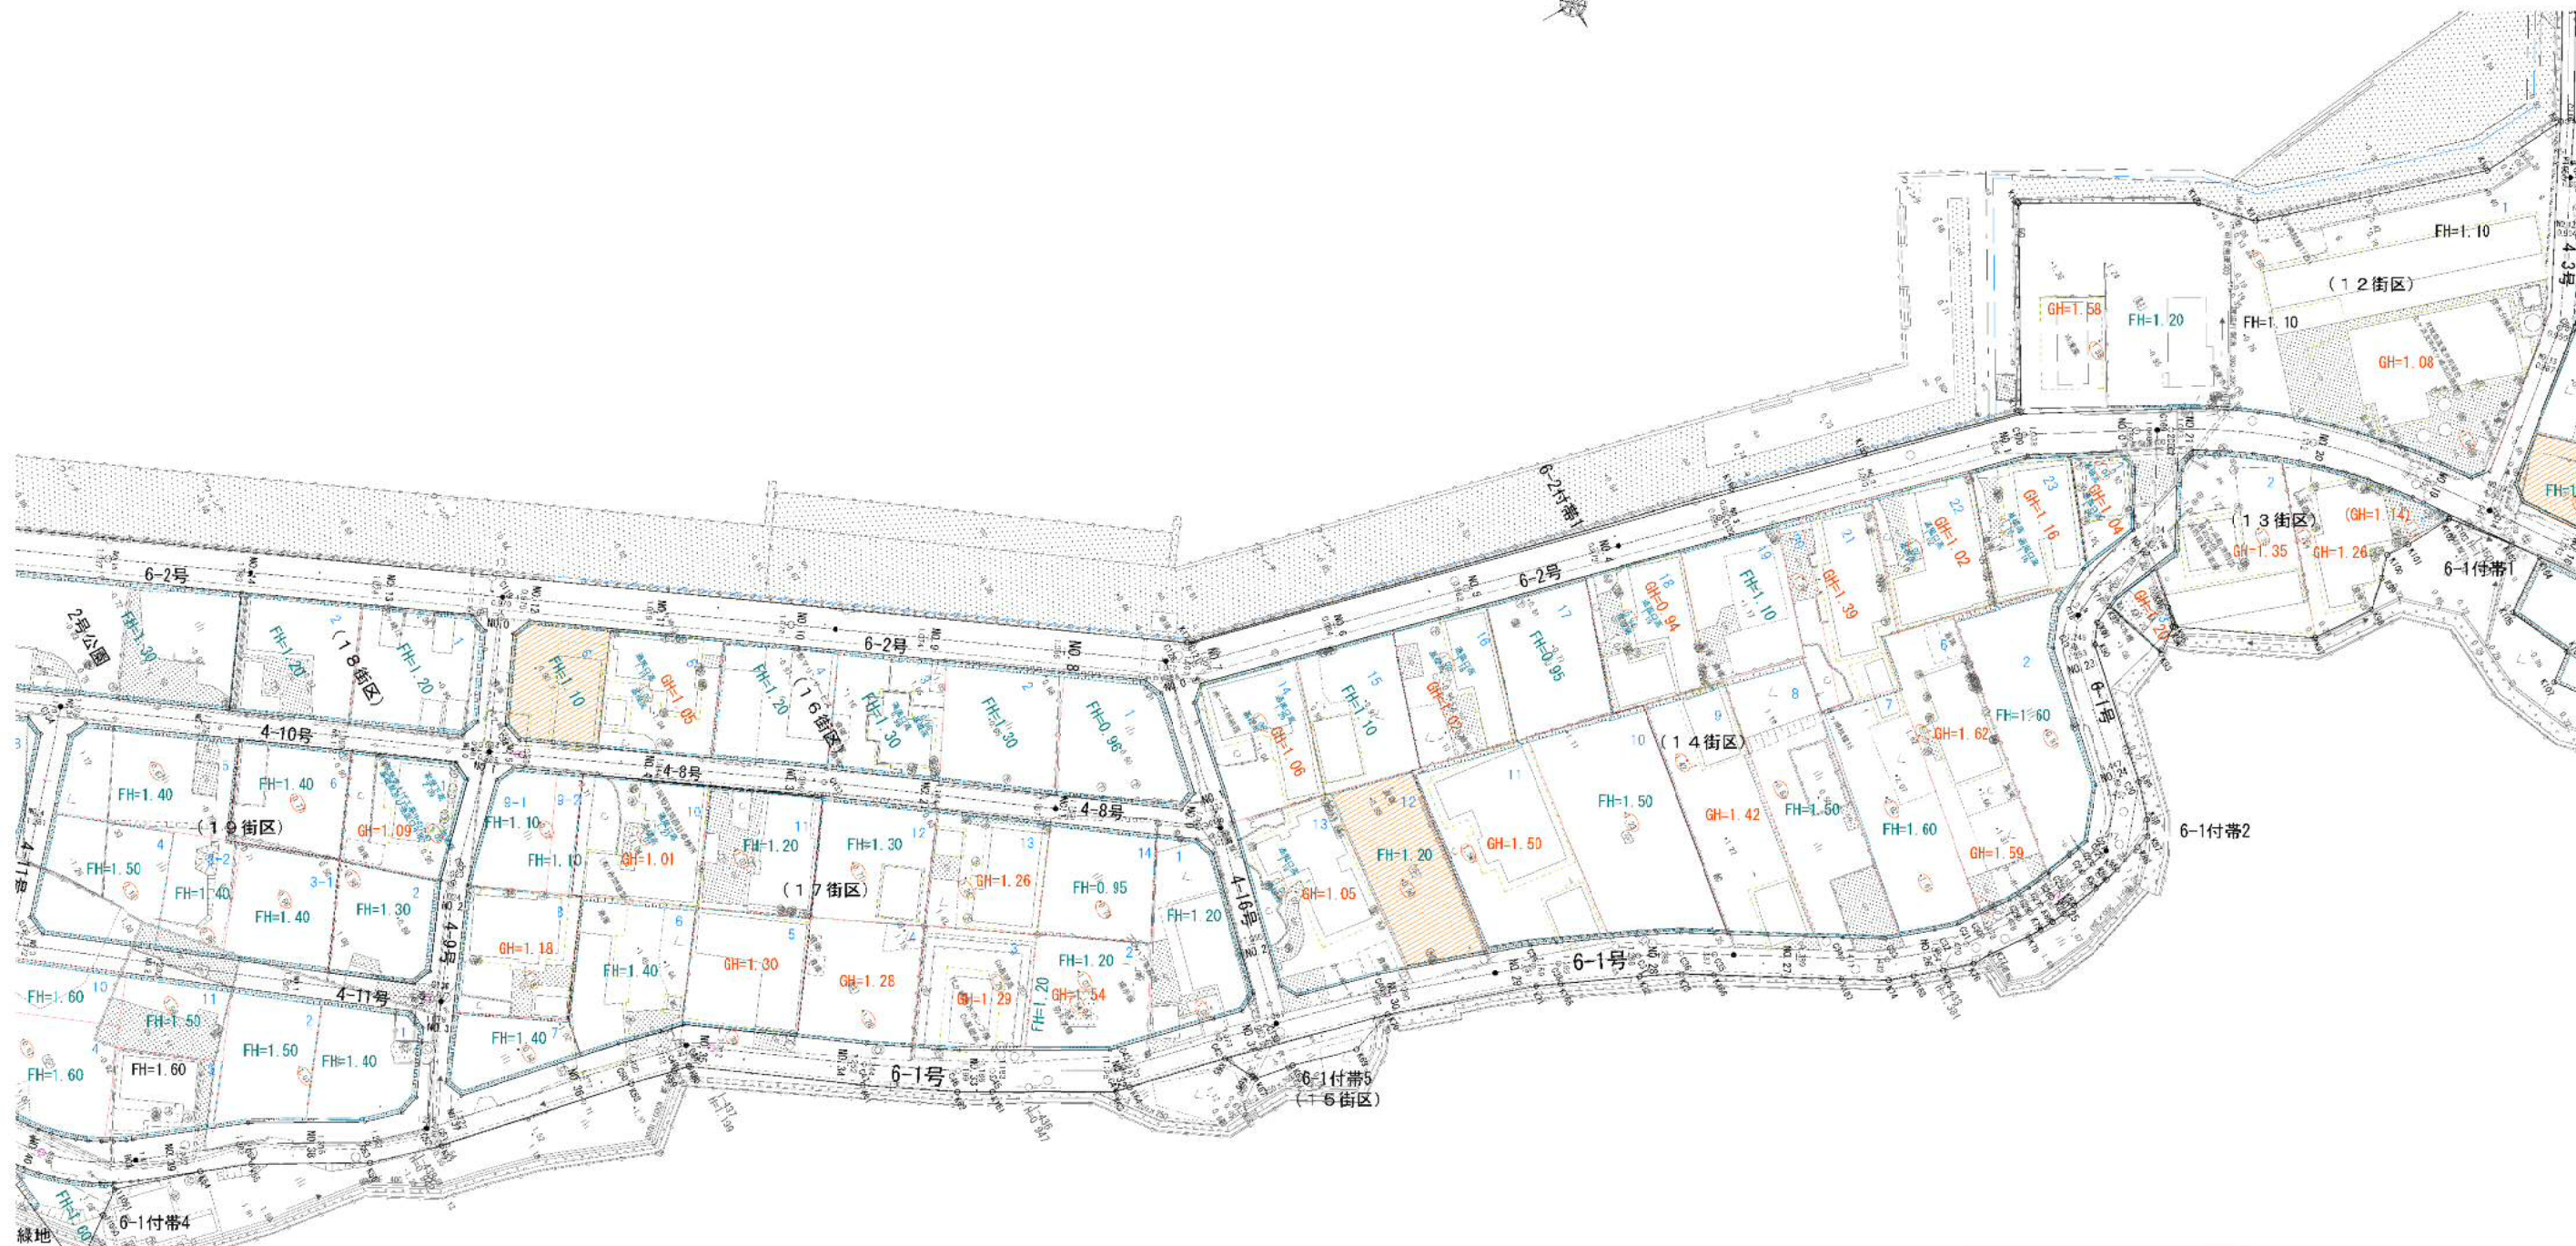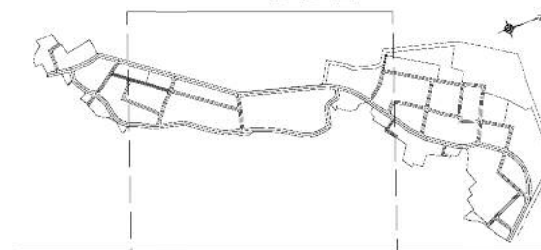



凡	例
	事業区域
	宅地整地高
	宅地現況地盤高
	法面(盛土1:1.5)
	表土はぎ取り(50m)範囲

工事番号	七番第16-426号
施工地名	七ヶ浜町代々崎高平西及び清水 地内
工事名	平成28年度被災市自治体復興土地区画整理事業 敷地不特定地区の代々崎高平西等(代々崎西地区)(2工区)
図面名	表土はぎ平面図(2)
縮尺	1:500 図番 5/10
宮城県七ヶ浜町	

法面平面図(1)

S=1:500

位置図

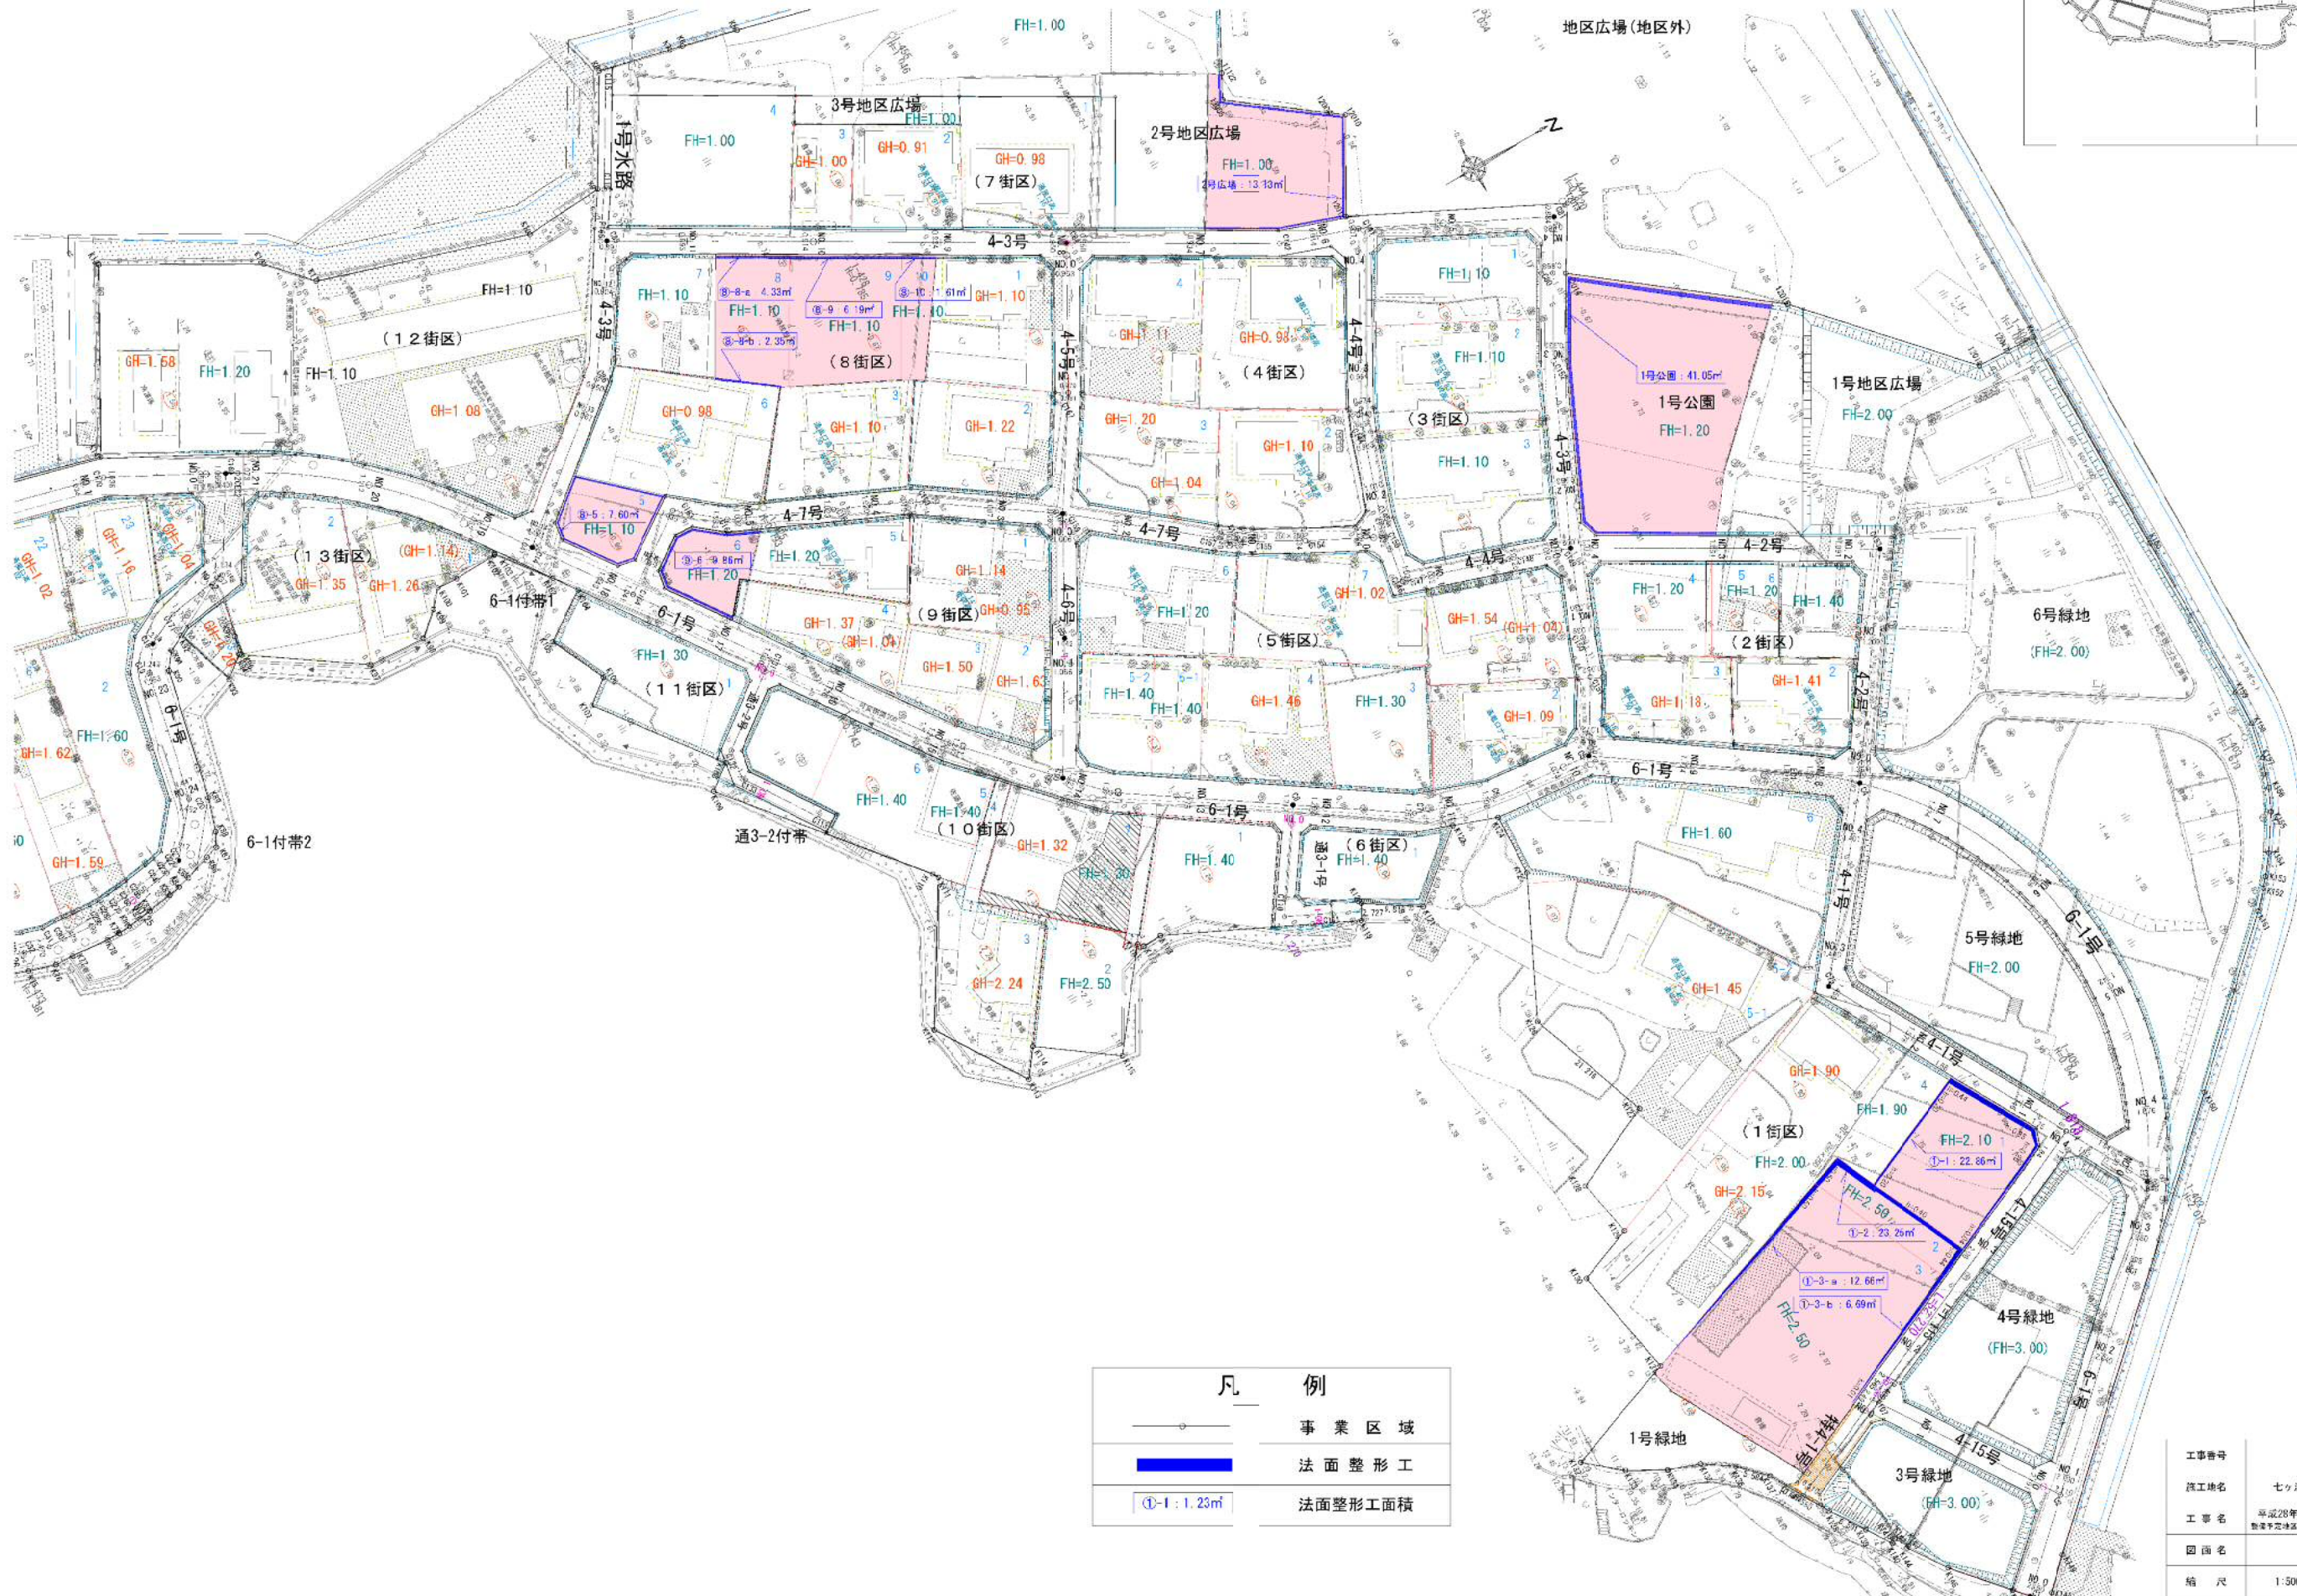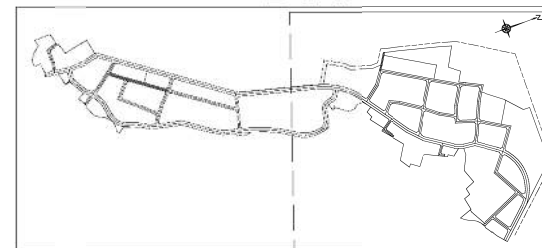


凡 例	
	事業区域
	法面整形工
	法面整形工面積

工事番号	七登第16-426号
施工地名	七ヶ浜町代ヶ崎浜字西及び清水 地内
工事名	平成28年度被災市街地復興土地区画整理事業 敷地不整形地の不整形敷地等工事(代ヶ崎浜地区)(2工区)
図面名	法面平面図(1)
縮尺	1:500
図番	6/10
宮城県七ヶ浜町	

法面平面図(2)

S=1:500

位置図

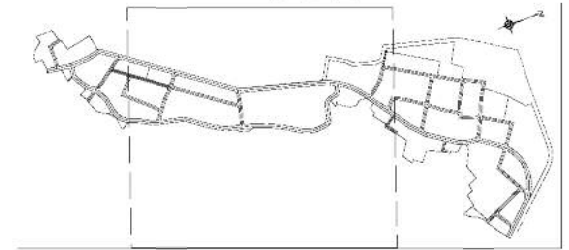


凡 例	
	事業区域
	法面整形工
	法面整形工面積

工事番号	七巻第16-426号		
施工地名	七ヶ浜町代々崎高平西及び清水 地内		
工事名	平成28年度被災市自治体復興士地区復興事業 復興予定地区の仮設トイレ等工事(代々崎地区)(2工区)		
図面名	法面平面図(2)		
縮尺	1:500	冊数	7/10
宮城県七ヶ浜町			

宅地がれき撤去図(1)

S=1:250

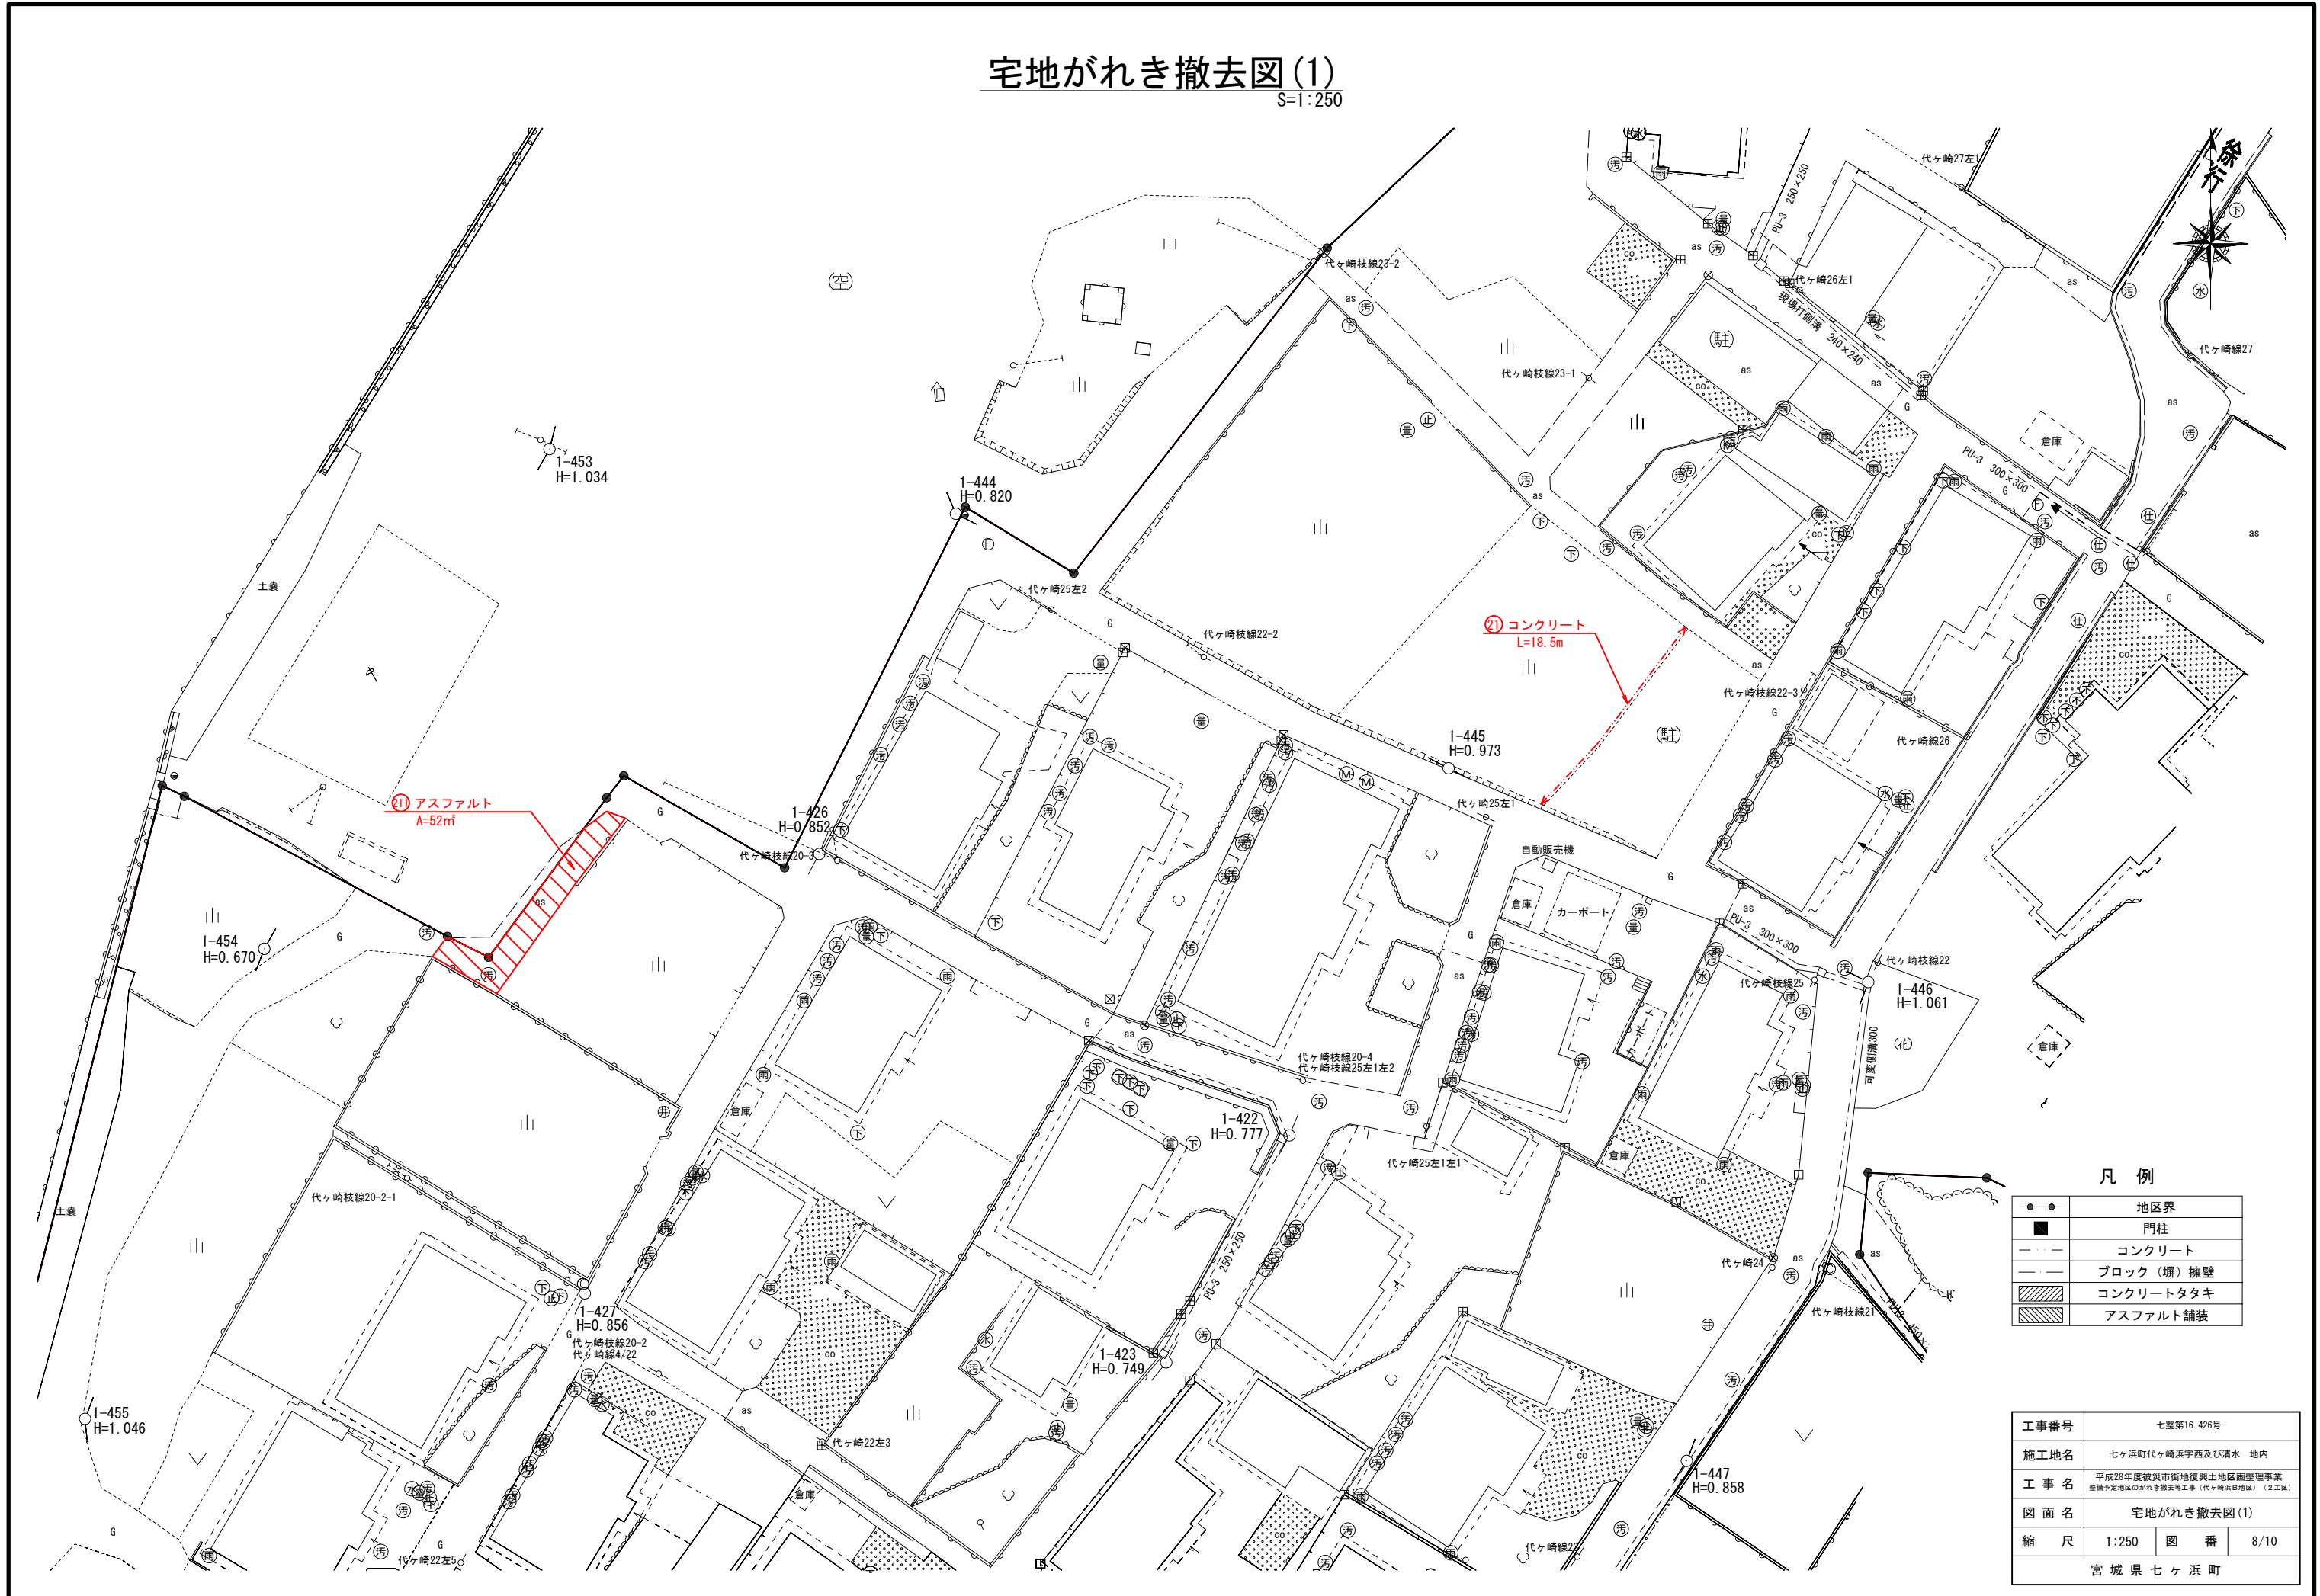


凡例

	地区界
	門柱
	コンクリート
	ブロック(塙)擁壁
	コンクリートタタキ
	アスファルト舗装

工事番号	七第16-426号
施工地名	七ヶ浜町代ヶ崎浜字西及び清水 地内
工事名	平成28年度被災市街地復興土地区画整理事業 豊橋予定地区のがれき撤去等工事(代ヶ崎浜地区)(2工区)
図面名	宅地がれき撤去図(1)
縮尺	1:250 図番 8/10
宮城県七ヶ浜町	

宅地がれき撤去図(2)

S=1:250

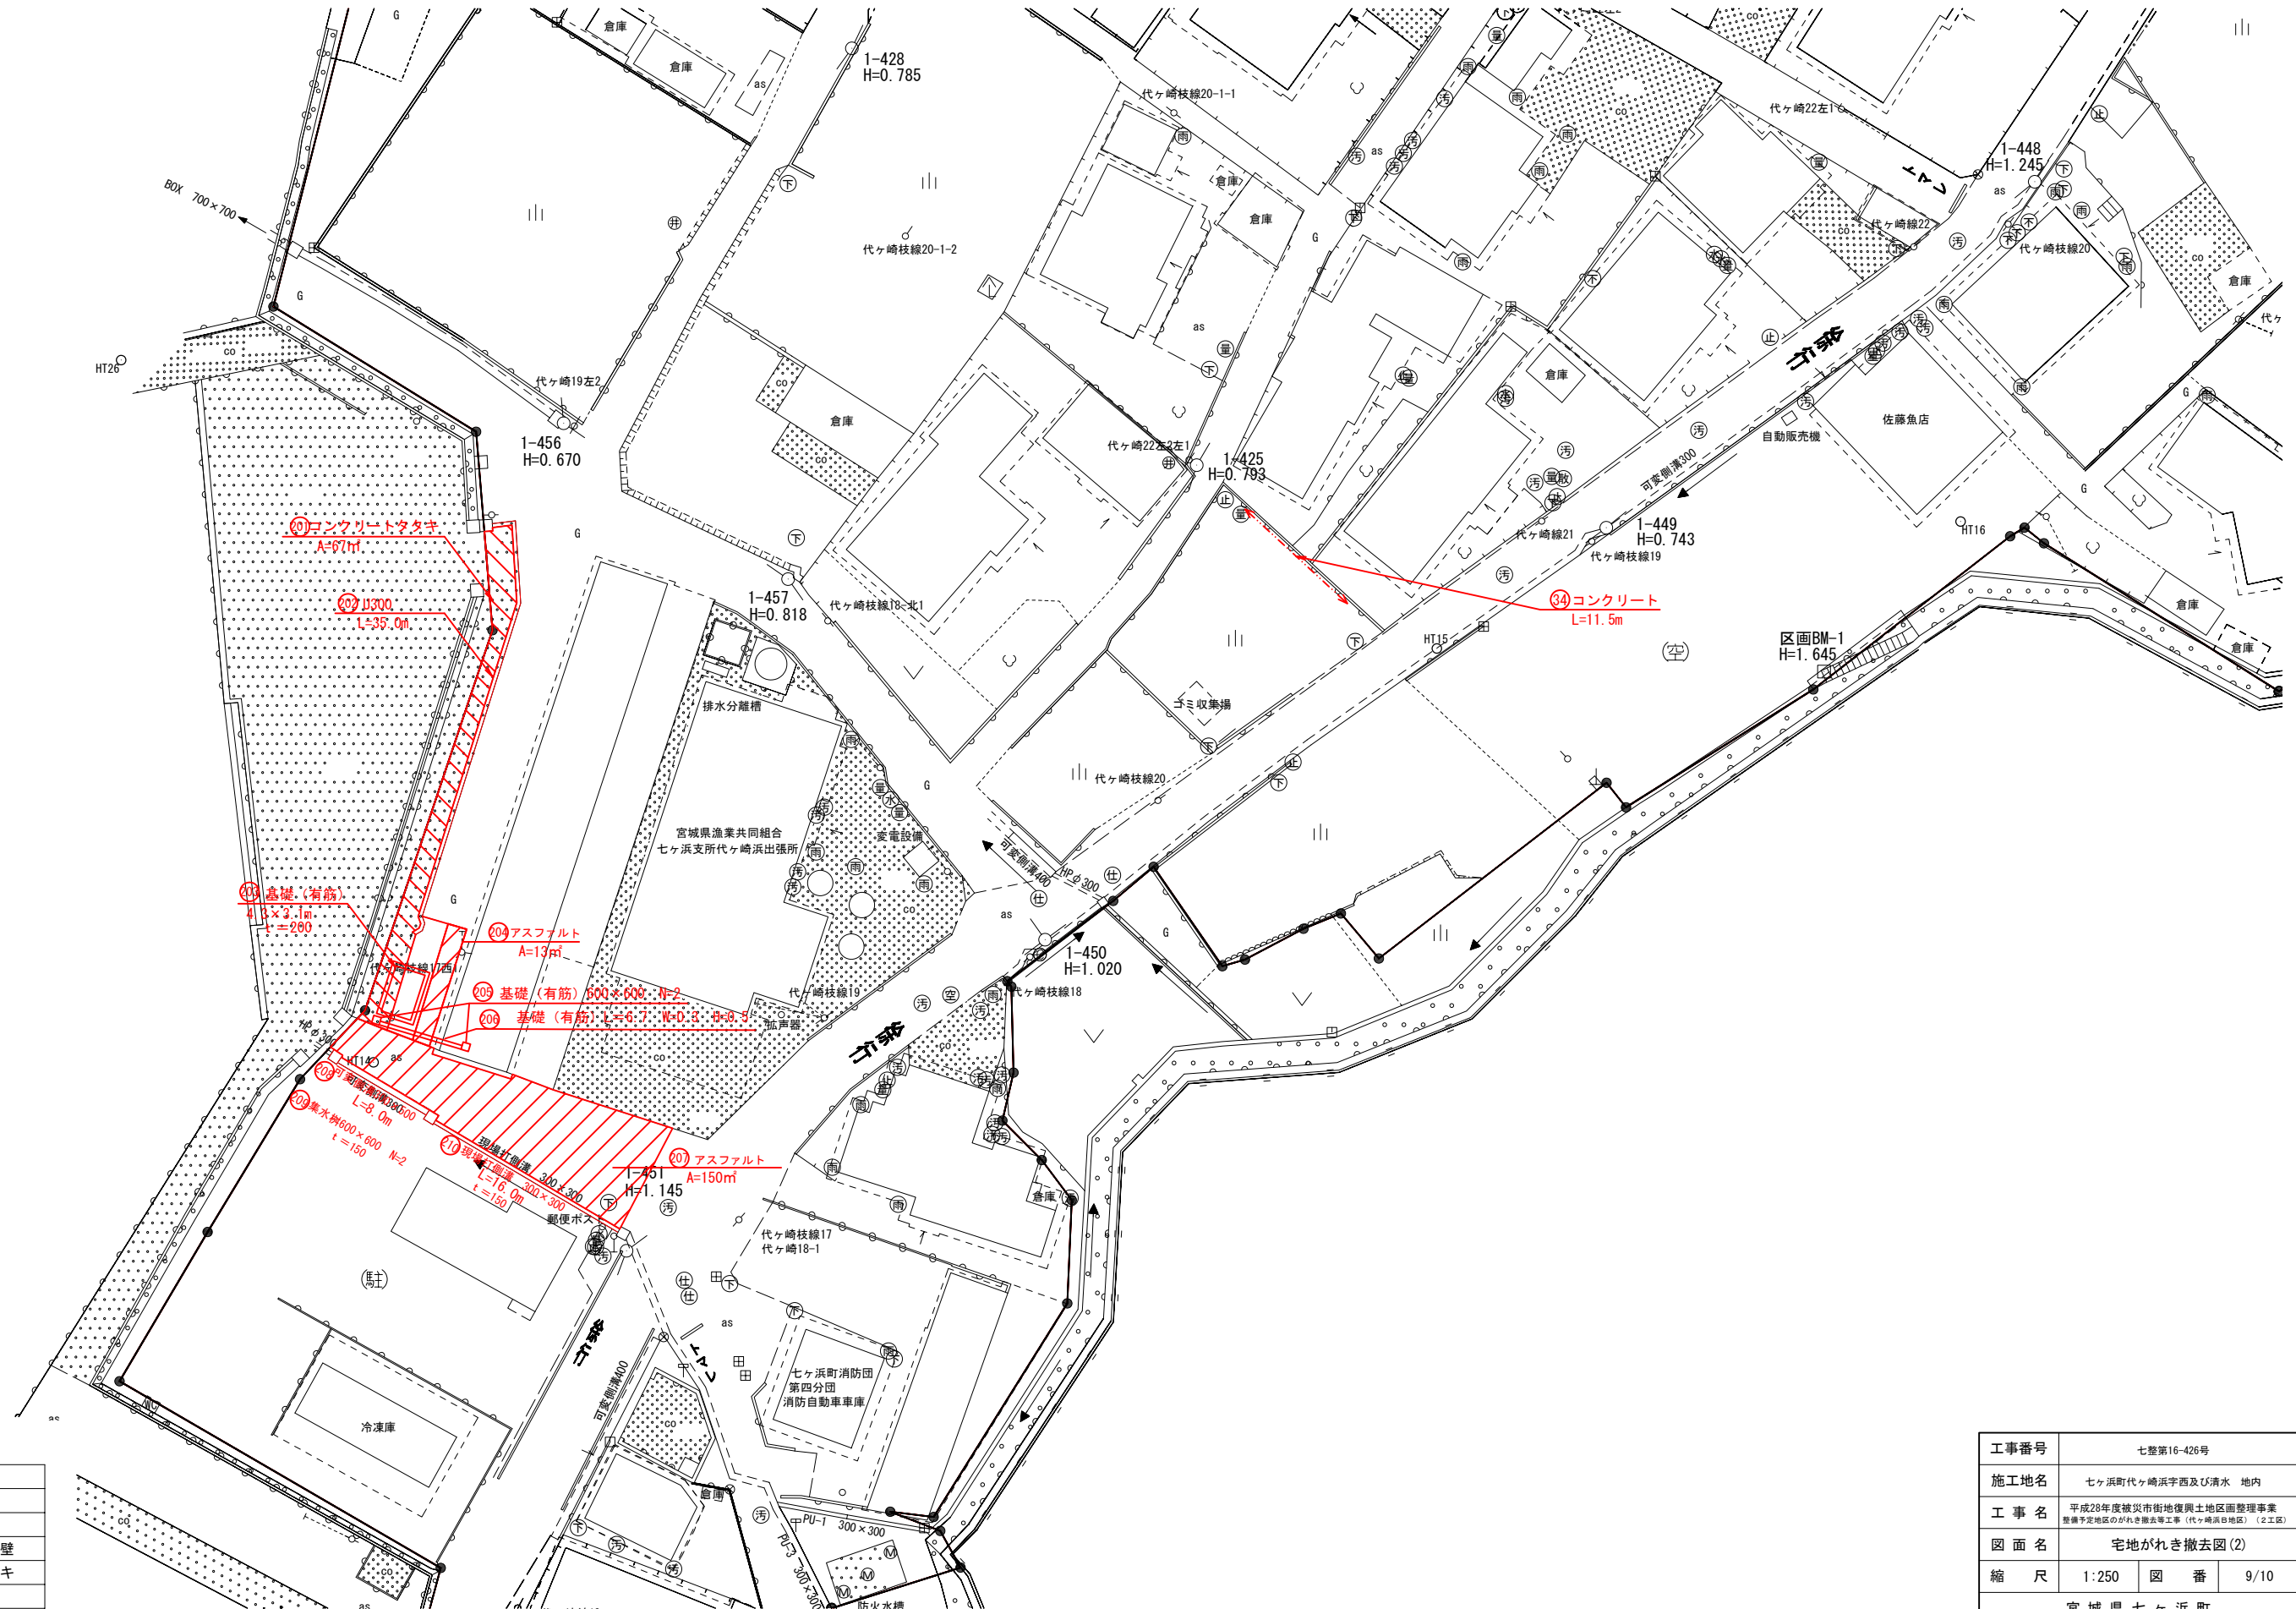


凡例

	地区界
	門柱
	コンクリート
	ブロック(塀)擁壁
	コンクリートタタキ
	浄化槽

工事番号	七整第16-426号
施工地名	七ヶ浜町代ヶ崎浜宇西及び清水 地内
工事名	平成28年度被災市街地復興士地区画整理事業 整備予定地区のがれき撤去等工事(代ヶ崎浜日地区)(2工区)
図面名	宅地がれき撤去図(2)
縮尺	1:250
図番	9/10
宮城県七ヶ浜町	

宅地がれき撤去図(3)
S=1:250

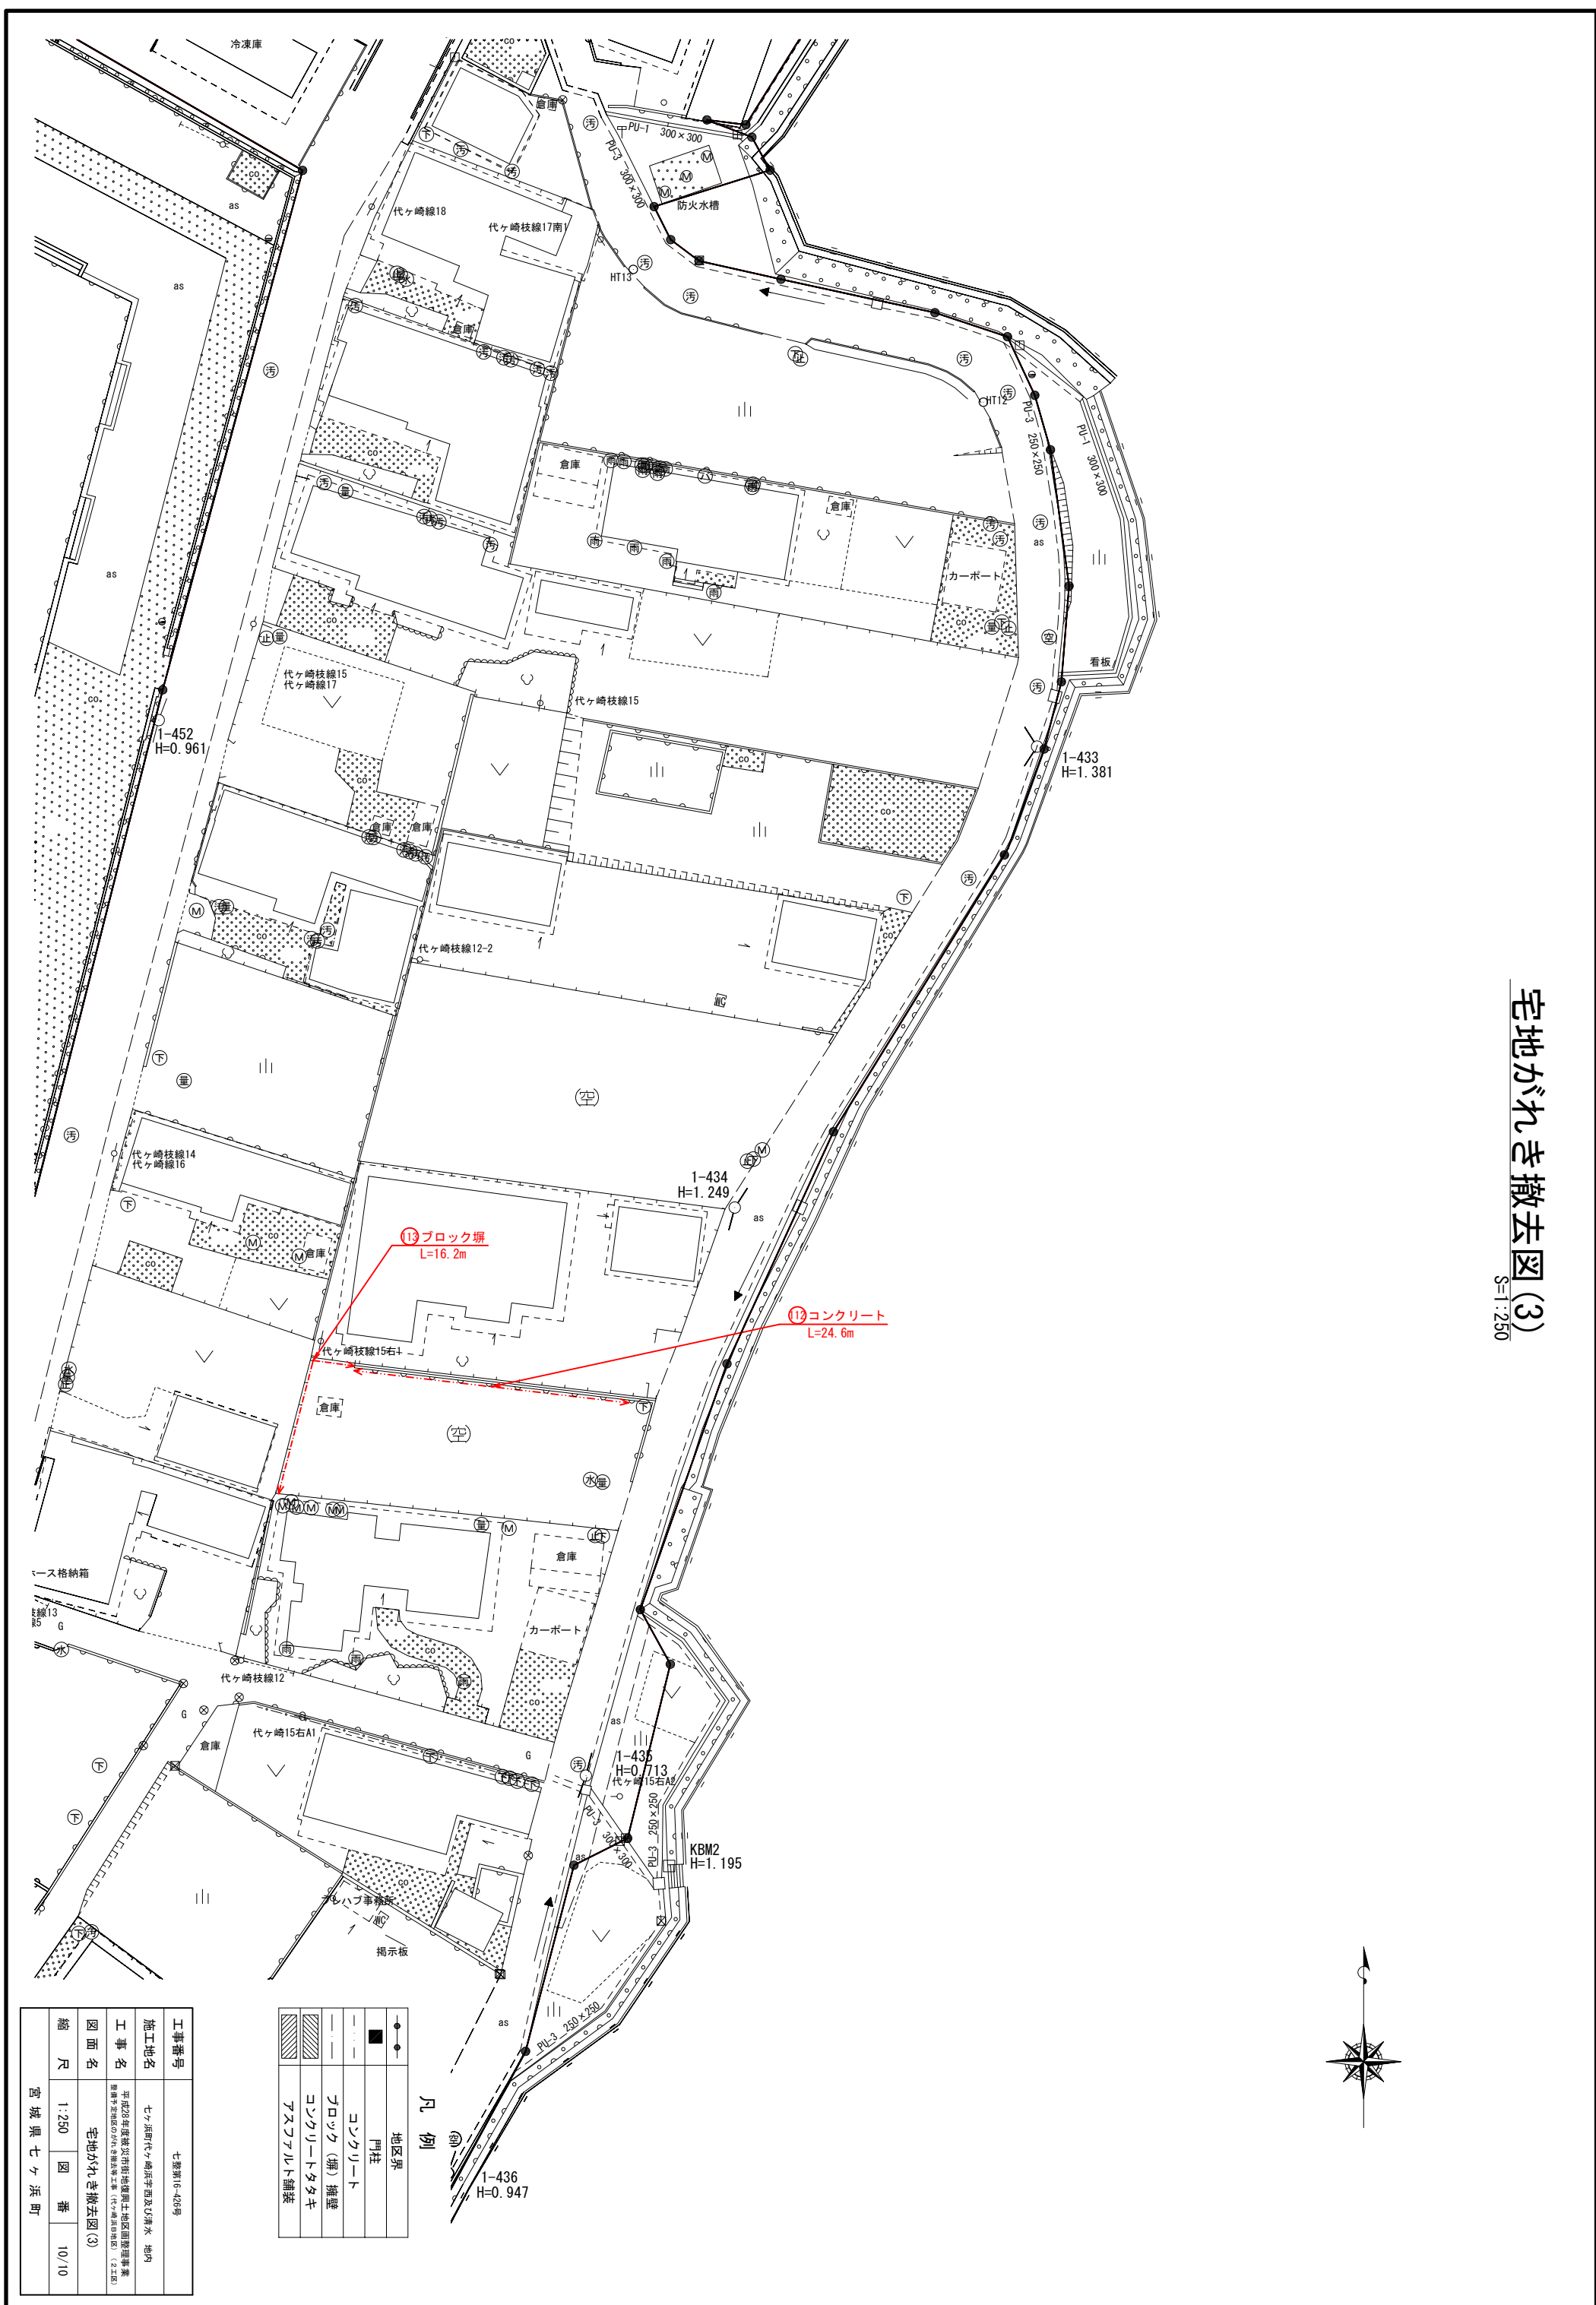

凡例

地区界	—●—
門柱	■
コンクリート	—
ブロック(塀)擁壁	—
コンクリートタタキ	—
アスファルト舗装	—

工事番号	七整第16-426号
施工地名	七ヶ浜町代ヶ崎字西面及び洋水 地内
工事名	平成28年度被災市街地復興土地区画整理事業 宮城県東部地区のがれき撤去工事(代ヶ崎15地区)(2工区)
図面名	宅地がれき撤去図(3)
縮尺	1:250
図番	10/10
宮城県七ヶ浜町	