

平成29年度

七教第17－1043号
平成29年度松ヶ浜小学校屋上防水改修工事
公開数量内訳書

<取扱上の注意事項>

- 1 本内訳書に記載されている数量は参考数量であり、本内訳書は工事請負契約書に記載される設計図書には含まれない。
- 2 公開数量は、設計変更や出来高計算等の対象数量となるものではない。
- 3 公開数量は、平成19年度版公共建築工事積算基準及び平成18年度版公共建築数量積算基準に準拠している。
- 4 本内訳書に疑義があるときは、公開数量に関する質問書に入札参加予定者が自ら作成した内訳及びその根拠（部位別及び階別の集計表）を明示した数量見積書を添付して質問することができる。（細目は、工事担当に問い合わせのこと。）

文書登録番号	調 査			設 計 者			検 査 者
七教第17-1043号	町長		副町長	財政課長	課長		
事業場所 七ヶ浜町松ヶ浜字神明裏52							地 内
平成 29 年度 松ヶ浜小学校屋上防水改修工事							実施設計仕様書
事業費 一金 円也 内消費税 円也				「仕様概要・その他」			
					屋上塔屋 解体 R階 屋上防水(塩ビ系シート防水) 階段室 屋上防水(塩ビ系シート防水) 外壁漏水改修 (1階東面)	1 式 849 m ² 36 m ² 38.1 m ²	
期間 自 至 平成30年1月26日					その他、改修に係る電気・機械設備	1 式	
起 工 理 由							

積算総括表

工事名	平成29年度 松ヶ浜小学校屋上防水改修工事		
工事費	金 円(消費税を含む)		
工事日数			
項目	名称	金額 円)	摘要
A	直接工事費		
B	共通仮設費		
C	純工事費		
D	現場管理費		
E	工事原価		
F	一般管理費等		
G	同上(契約保証費)		
H	工事価格合計		
	改め		
	消費税等相当額		
	総 合 計		

共 通 費

主たる工 事の種別	工事種目		直接工事費(A)	共通仮設費(B)			純工事費(C)
				共通仮設費率	補正率	共通仮設費	
建築工事（改修）	一般工事	新営 改修					
	鉄骨工事	新営 改修					
	その他工事	家具・書架等 造園装し 舗取壊し その他					
	共通仮設費(積上分)		新営 改修				
	現場管理費(積上分)		新営 改修				
	小計						
	発生材処分費						
	合計						
	工事種目		現場管理費(D)			工事原価(E)	
			現場管理費率	補正率	現場管理費		
	一般工事	新営 改修					
	鉄骨工事	新営 改修					
	その他工事	家具・書架等 造園装し 舗取壊し その他					
	共通仮設費(積上分)		新営 改修				
	現場管理費(積上分)		新営 改修				
小計							
発生材処分費							
合計							

工事番号 七教第17-1043号
 工事名称 平成29年度 松ヶ浜小学校屋上防水改修工事
 発注者 七ヶ浜町

工 期 _____
 監督員事務所の有無 _____ 無し _____
 前払金支出割合による一般管理費の補正 _____
 前払い金支出割合 _____
 契約保証費の有無 _____ 有り _____
 消費税 率 _____ 8.0% _____

一般管理費等(F)		
一般管理費等率	補正率	一般管理費
契約保証費(G)		
工事価格(H)=(E)+(F)+(G) (税抜き)		
	改め	
消費税相当額		
工事価格(税込み)		
	(税込み)	

項 目 別 内 訳 書

項 目	名 称	金 額 (円)	摘 要
	松ヶ浜小学校屋上防水改修工事		
A	共通仮設工事		
B	直接工事費		
	直接仮設		
	防水改修		
	発生材処分		
	(A+B 合計)		
	(B 合計)		(B内訳)
			建築一式
			鉄骨
			家具
			造園
			舗装
			取壊
			処分費

明 細 書

名 称	摘 要	数 量	単 位	単 価	金 額	備 考
				(円)	(円)	
1. 松ヶ浜小学校屋上防水改修工事						
1. 直接仮設		1.0	式			
2. 防水改修		1.0	式			
3. 発生材処分		1.0	式			
計						

明 細 書

名 称	摘 要	数 量	単 位	単 価	金 額	備 考
				(円)	(円)	
1. 直接仮設						
外部足場	(手すり先行方式) 枠組本足場W900 H12m未満	78.7	m ²			
安全手すり	(手すり先行方式) 枠組本足場用	14.0	m			
養生シート	防災Ⅰ類	78.7	m ²			
仮設材運搬(枠組本足場)	W900(手すり先行方式)	78.7	m ²			
仮設材運搬(安全手すり)	(手すり先行方式)	14.0	m			
仮設材運搬(シート・ネット類)		78.7	m ²			
パラペット廻り 落下防止安全手すり	運搬共	253.0	m			
＜外壁漏水改修＞						
養生(外壁改修)		24.4	m ²			
整理清掃後片付け(外壁改修)		24.4	m ²			
外部足場	(手すり先行方式) 枠組本足場W900 H12m未満	19.0	m ²			
安全手すり	(手すり先行方式) 枠組本足場用	9.2	m			
養生シート	防災Ⅰ類	19.0	m ²			
仮設材運搬(枠組本足場)	W900(手すり先行方式)	19.0	m ²			
仮設材運搬(安全手すり)	(手すり先行方式)	9.2	m			
仮設材運搬(シート・ネット類)		19.0	m ²			
小 計						

明 細 書

名 称	摘 要	数 量	単 位	単 価	金 額	備 考
				(円)	(円)	
2. 防水改修						
1. 撤去(屋上)		1.0	式			
2. 改修(屋上)		1.0	式			
計						

明 細 書

名 称	摘 要	数 量	単 位	単 価	金 額	備 考
				(円)	(円)	
1. 撤去						
(搭屋)						
アルミ製片開き戸撤去	800×2000 集積共	1.0	か所			
ガラス撤去	t6.8 集積共	0.7	m ²			
屋根破風・鼻隠し撤去	カラー鉄板t0.4 集積共	16.8	m			
換気扇フード撤去	カラー鉄板t0.4 350×350 集積共	2.0	か所			
屋根ALC板撤去	t100 集積共	1.7	m ³			
壁コンクリートブロック撤去	t150 コンクリートブレイカ 集積共	5.1	m ³			
床コンクリート撤去	鉄筋切断共 コンクリートブレイカ 集積共	2.5	m ³			
カッター	コンクリート	14.8	m			
小 計						

明 細 書

名 称	摘 要	数 量	単 位	単 価	金 額	備 考
				(円)	(円)	
2. 改修						
(R階屋上)						
塩ビ系露出シート防水	平場 S-M2 t1.7NSJ	849.0	m ²			
塩ビ系露出シート防水	立上 S-M2 t1.7NSJ	94.0	m ²			
養生シート敷	t1.0	943.0	m ²			
ディスク板	φ65@600	849.0	m ²			
塩ビ鋼板	30×70U	263.0	m			
塩ビ鋼板	10×50H	558.0	m			
塩ビ鋼板	60×60	9.0	m			
塩ビ鋼板	10×70U	726.0	m			
アルミ笠木撤去、再設置	W225	227.0	m			
ブチルテープ処理		227.0	m			
DT-R10 既存煙突納め	440×440×H160	8.0	か所			
DT-R5 既存フェンス架台納め	430×210×H160	88.0	か所			
DT-R5 既存フェンス架台納め	250×250×H160	4.0	か所			
DT-R12 既存縦引きドレン納め	φ100新設ドレンキャップ	14.0	か所			
	新設排水差込管 シリコン充填					
DT-R13 既存横引きドレン納め	φ100新設ストレーナー硬質塩ビ	1.0	か所			
	フレキシブルホース差込 既存ドレン接続部シール処理					
DT-R6 既存掲揚台納め	□900～800×H550	1.0	か所			
DT-R11 既存ソーラー架台脚納め	ジョイントバンド シーリング共	28.0	か所			
シーリング	MS-2 10×10	28.5	m			
屋根下地調整	モルタル塗り 防水下	21.8	m ²			
<高架水槽架台納め>						
高架水槽架台納め	2400×400×H400	2.0	か所			
高架水槽架台納め	300×570×H100	2.0	か所			
高架水槽架台納め	375×580×H275	2.0	か所			
(階段室屋上)						
塩ビ系露出シート防水	平場 S-M2 t1.7NSJ	36.0	m ²			
塩ビ系露出シート防水	立上 S-M2 t1.7NSJ	6.5	m ²			
養生シート敷	t1.0	42.5	m ²			
ディスク板	φ65@600	36.0	m ²			
塩ビ鋼板	30×70U	26.0	m			

明 細 書

名 称	摘 要	数 量	単 位	単 価	金 額	備 考
				(円)	(円)	
塩ビ鋼板	10×50S	26.0	m			
塩ビ鋼板	60×60	1.0	m			
既存アルミ笠木撤去、再設置	W225	26.0	m			
ブチルテープ処理		26.0	m			
DT-R13 既存横引きドレン納め	φ100新設ストレーナー硬質塩ビ	1.0	か所			
	フレキシブルホース差込 既存ドレン接続部シール処理					
〈外壁漏水改修〉						
壁 外壁施工調査		38.1	m ²			
ひび割れ補修	0.3mm以上0.5mm未満 エポキシ樹脂 Uカット	10.0	m			
壁 サンダー工法・洗淨		38.1	m ²			
壁 複層塗材E	ゆず肌状 下地調整共(既存モルタル面)	38.1	m ²			
小 計						


明 細 書

名 称	摘 要	数 量	単 位	単 価	金 額	備 考
				(円)	(円)	
3. 発生材処分						
発生材積込(コンクリート類)	コンクリート	2.5	m3			
発生材積込(コンクリート類)	CB	5.1	m3			
発生材積込(コンクリート類)	ALC板	1.7	m3			
発生材積込(コンクリート類)	モルタル	1.1	m3			
発生材積込(ホ-ト-木材類)	ガラス	0.01	m3			
発生材運搬	DID区間あり2t積4.5km以下 コンクリート 人力積込	2.5	m3			
発生材運搬	DID区間あり2t積4.5km以下 CB 人力積込	5.1	m3			
発生材運搬	DID区間あり2t積23.0km以下 ALC 人力積込	1.7	m3			
発生材運搬	DID区間あり2t積23.0km以下 モルタル 人力積込	1.1	m3			
発生材運搬	DID区間あり2t積14.5km以下 ガラス・陶器類 人力積込	0.01	m3			
発生材処分	コンクリート	2.5	m3			
発生材処分	CB	5.1	m3			
発生材処分	ALC板	1.7	m3			
発生材処分	モルタル	1.1	m3			
発生材処分	ガラス・陶器類	0.01	m3			
鉄くず	H2	-0.30	t			
アルミくず		-43.2	kg			
小 計						

平成29年度松ヶ浜小学校屋上防水改修工事


図面番号	図面名	縮尺
A-01	建築工事改修特配仕様書1 (H27_04)	NON SCALE
A-02	建築工事改修特配仕様書2 (H27_04)	NON SCALE
A-03	配置図・案内図	S=1:500
A-04	(改修前・改修後) R階平面図	S=1:200
A-05	(改修前・改修後) 各部防水断面詳細図	S=1:10
A-06	塔屋 撤去図 東外壁漏水改修	S=1:50 S=1:100

平成29年8月

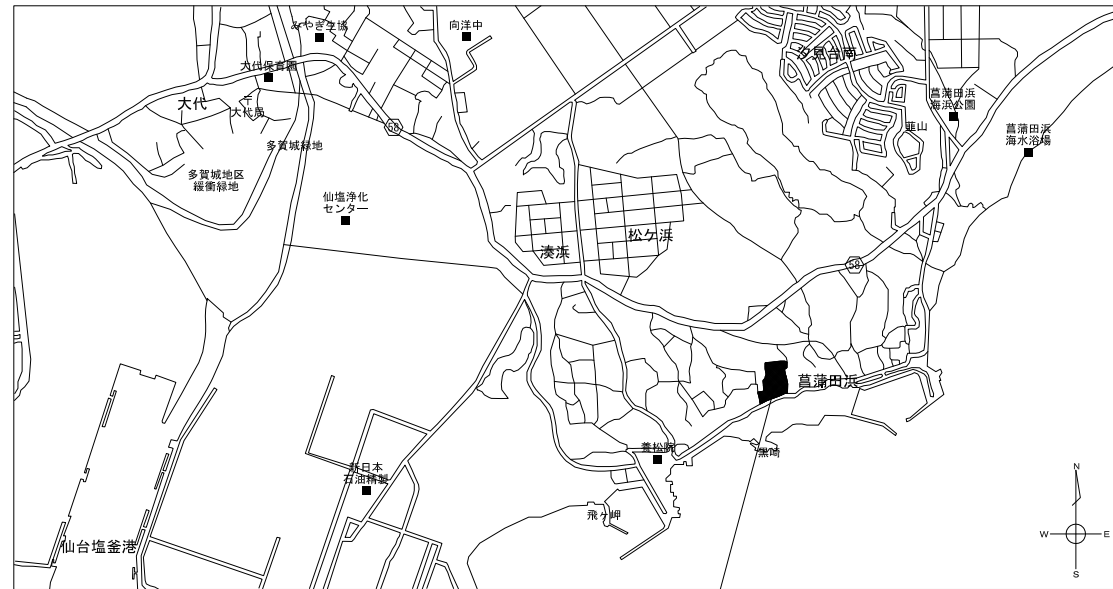

施行場所：宮城県宮城郡七ヶ浜町松ヶ浜字神明裏5-2


案内図

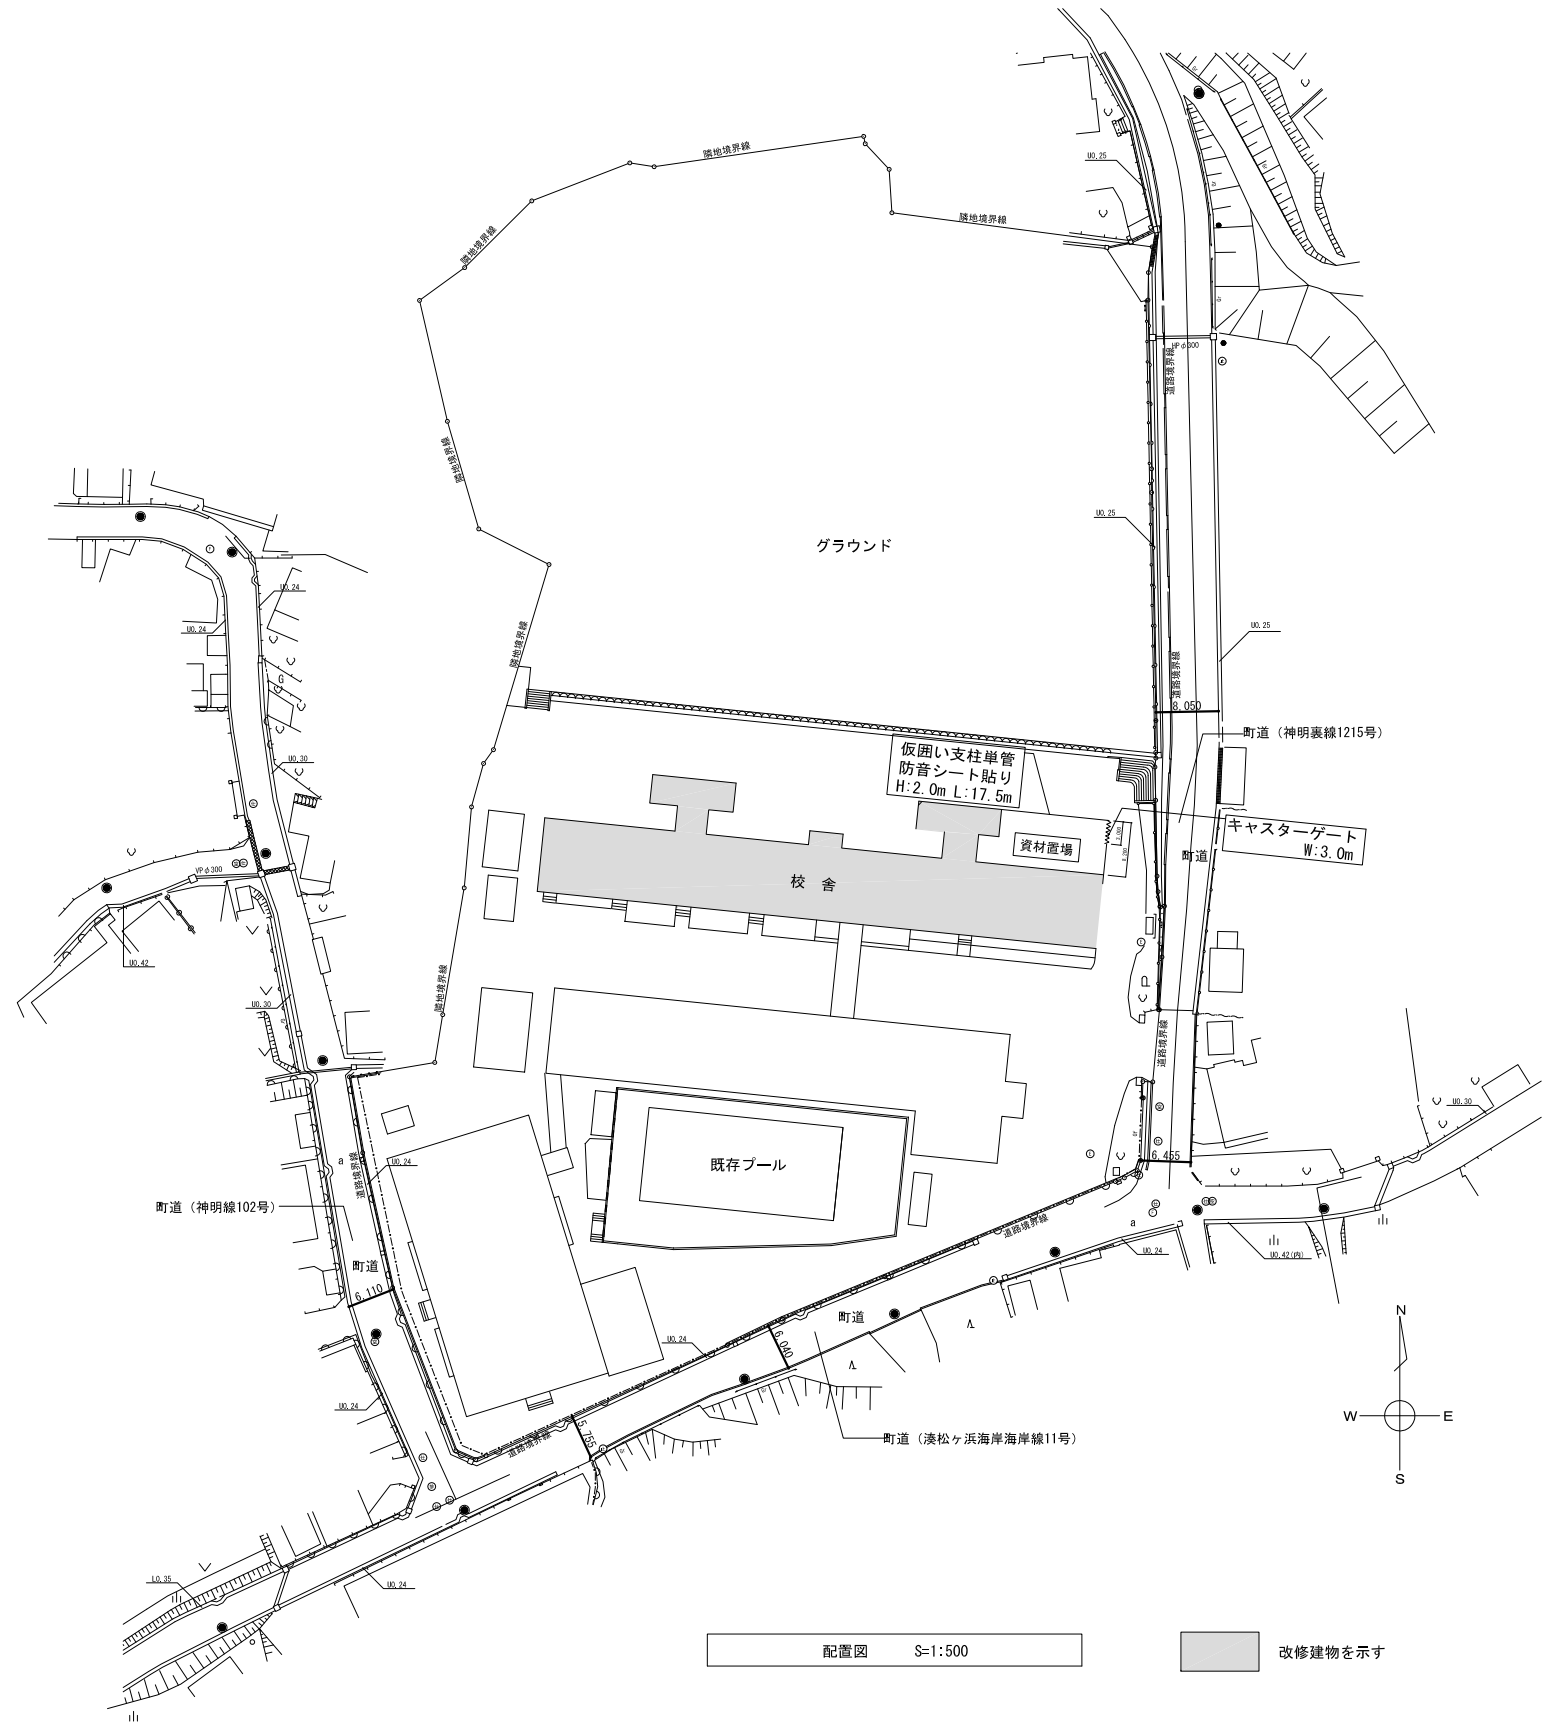


配置図 S=1:500

改修建物を示す



特記事項	工事名称 平成29年度松ヶ浜小学校屋上防水改修工事	設計番号
設計年月日 H 年 月 日	図面名称 配置図・案内図	縮尺 S=1:500
		図面番号 A-03

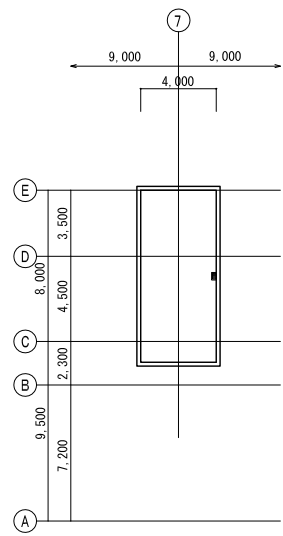


改修前 階段室屋上平面図 S=1:200

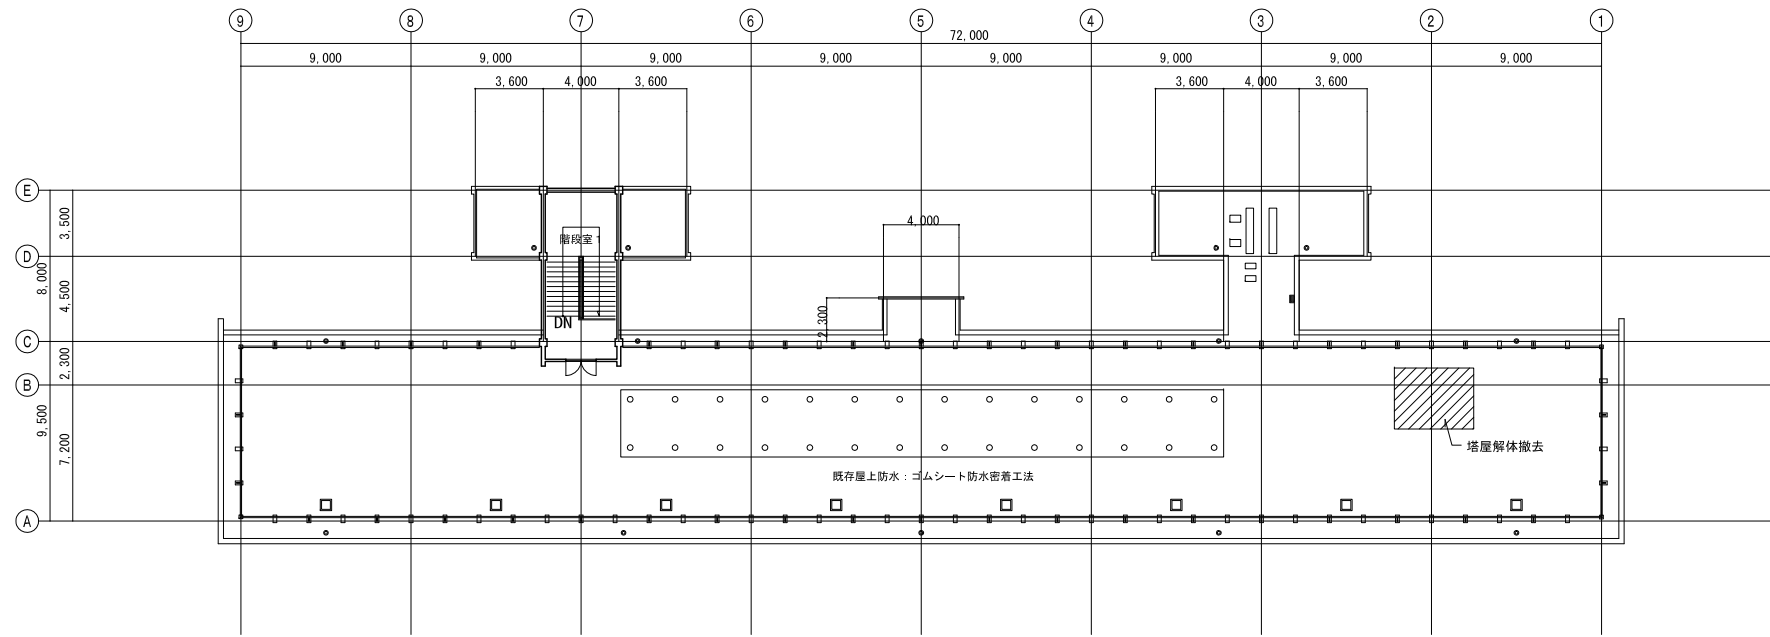

改修前 R階平面図 S=1:200

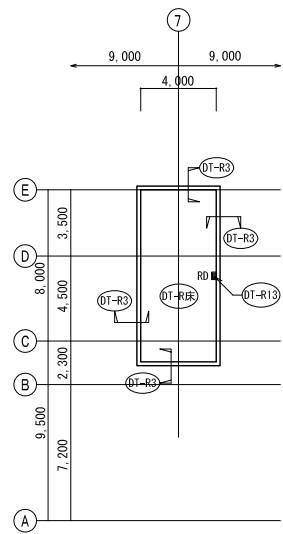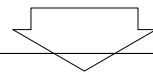

改修後 階段室屋上平面図 S=1:200

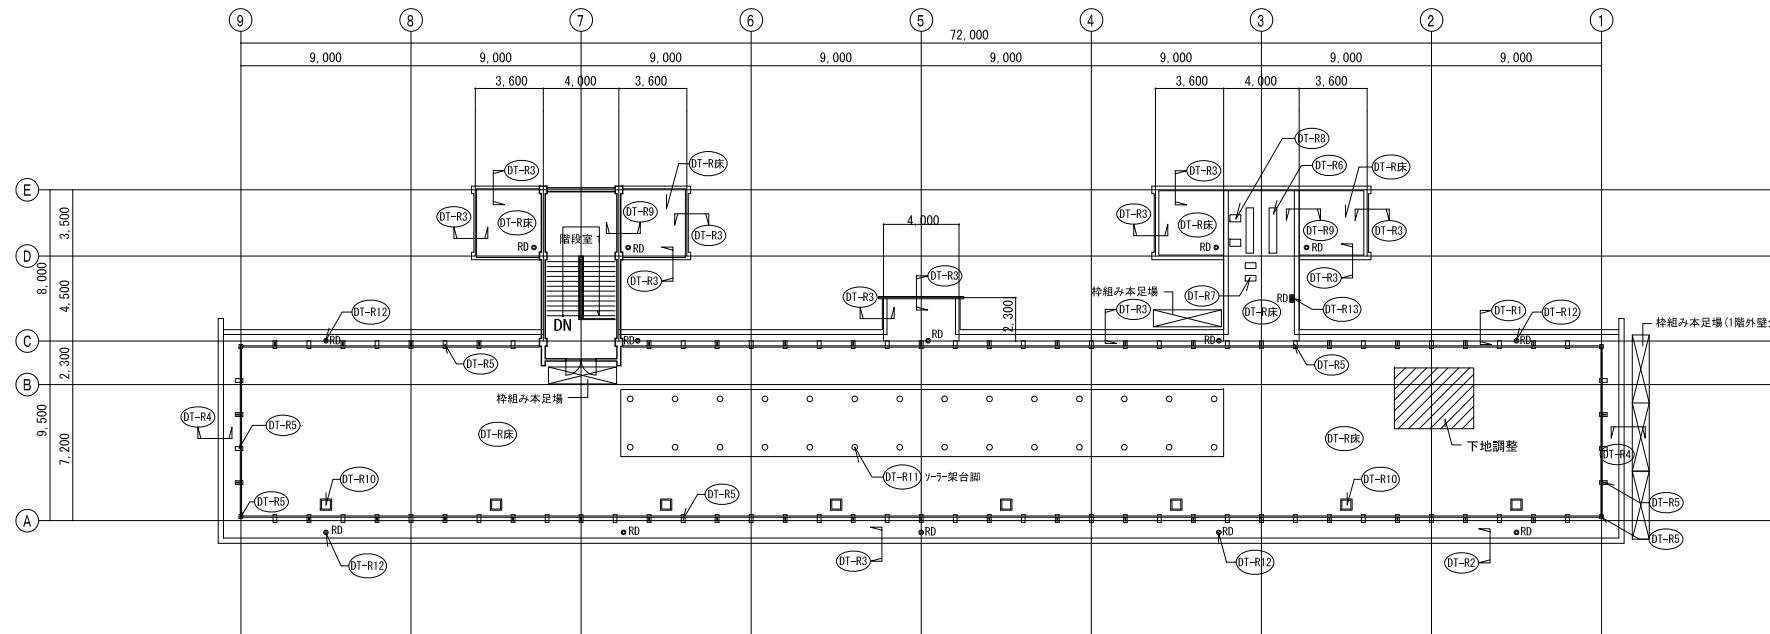


改修後 R階平面図 S=1:200



仮設用ハシゲ安全手摺詳細参考図 S=1:20

特記事項	工事名称		平成29年度 松ヶ浜小学校屋上防水改修工事	設計番号
	図面名称	縮尺	図面番号	
	設計年月日	H 年 月 日	(改修前・改修後) R階平面図	S=1:200 A-04

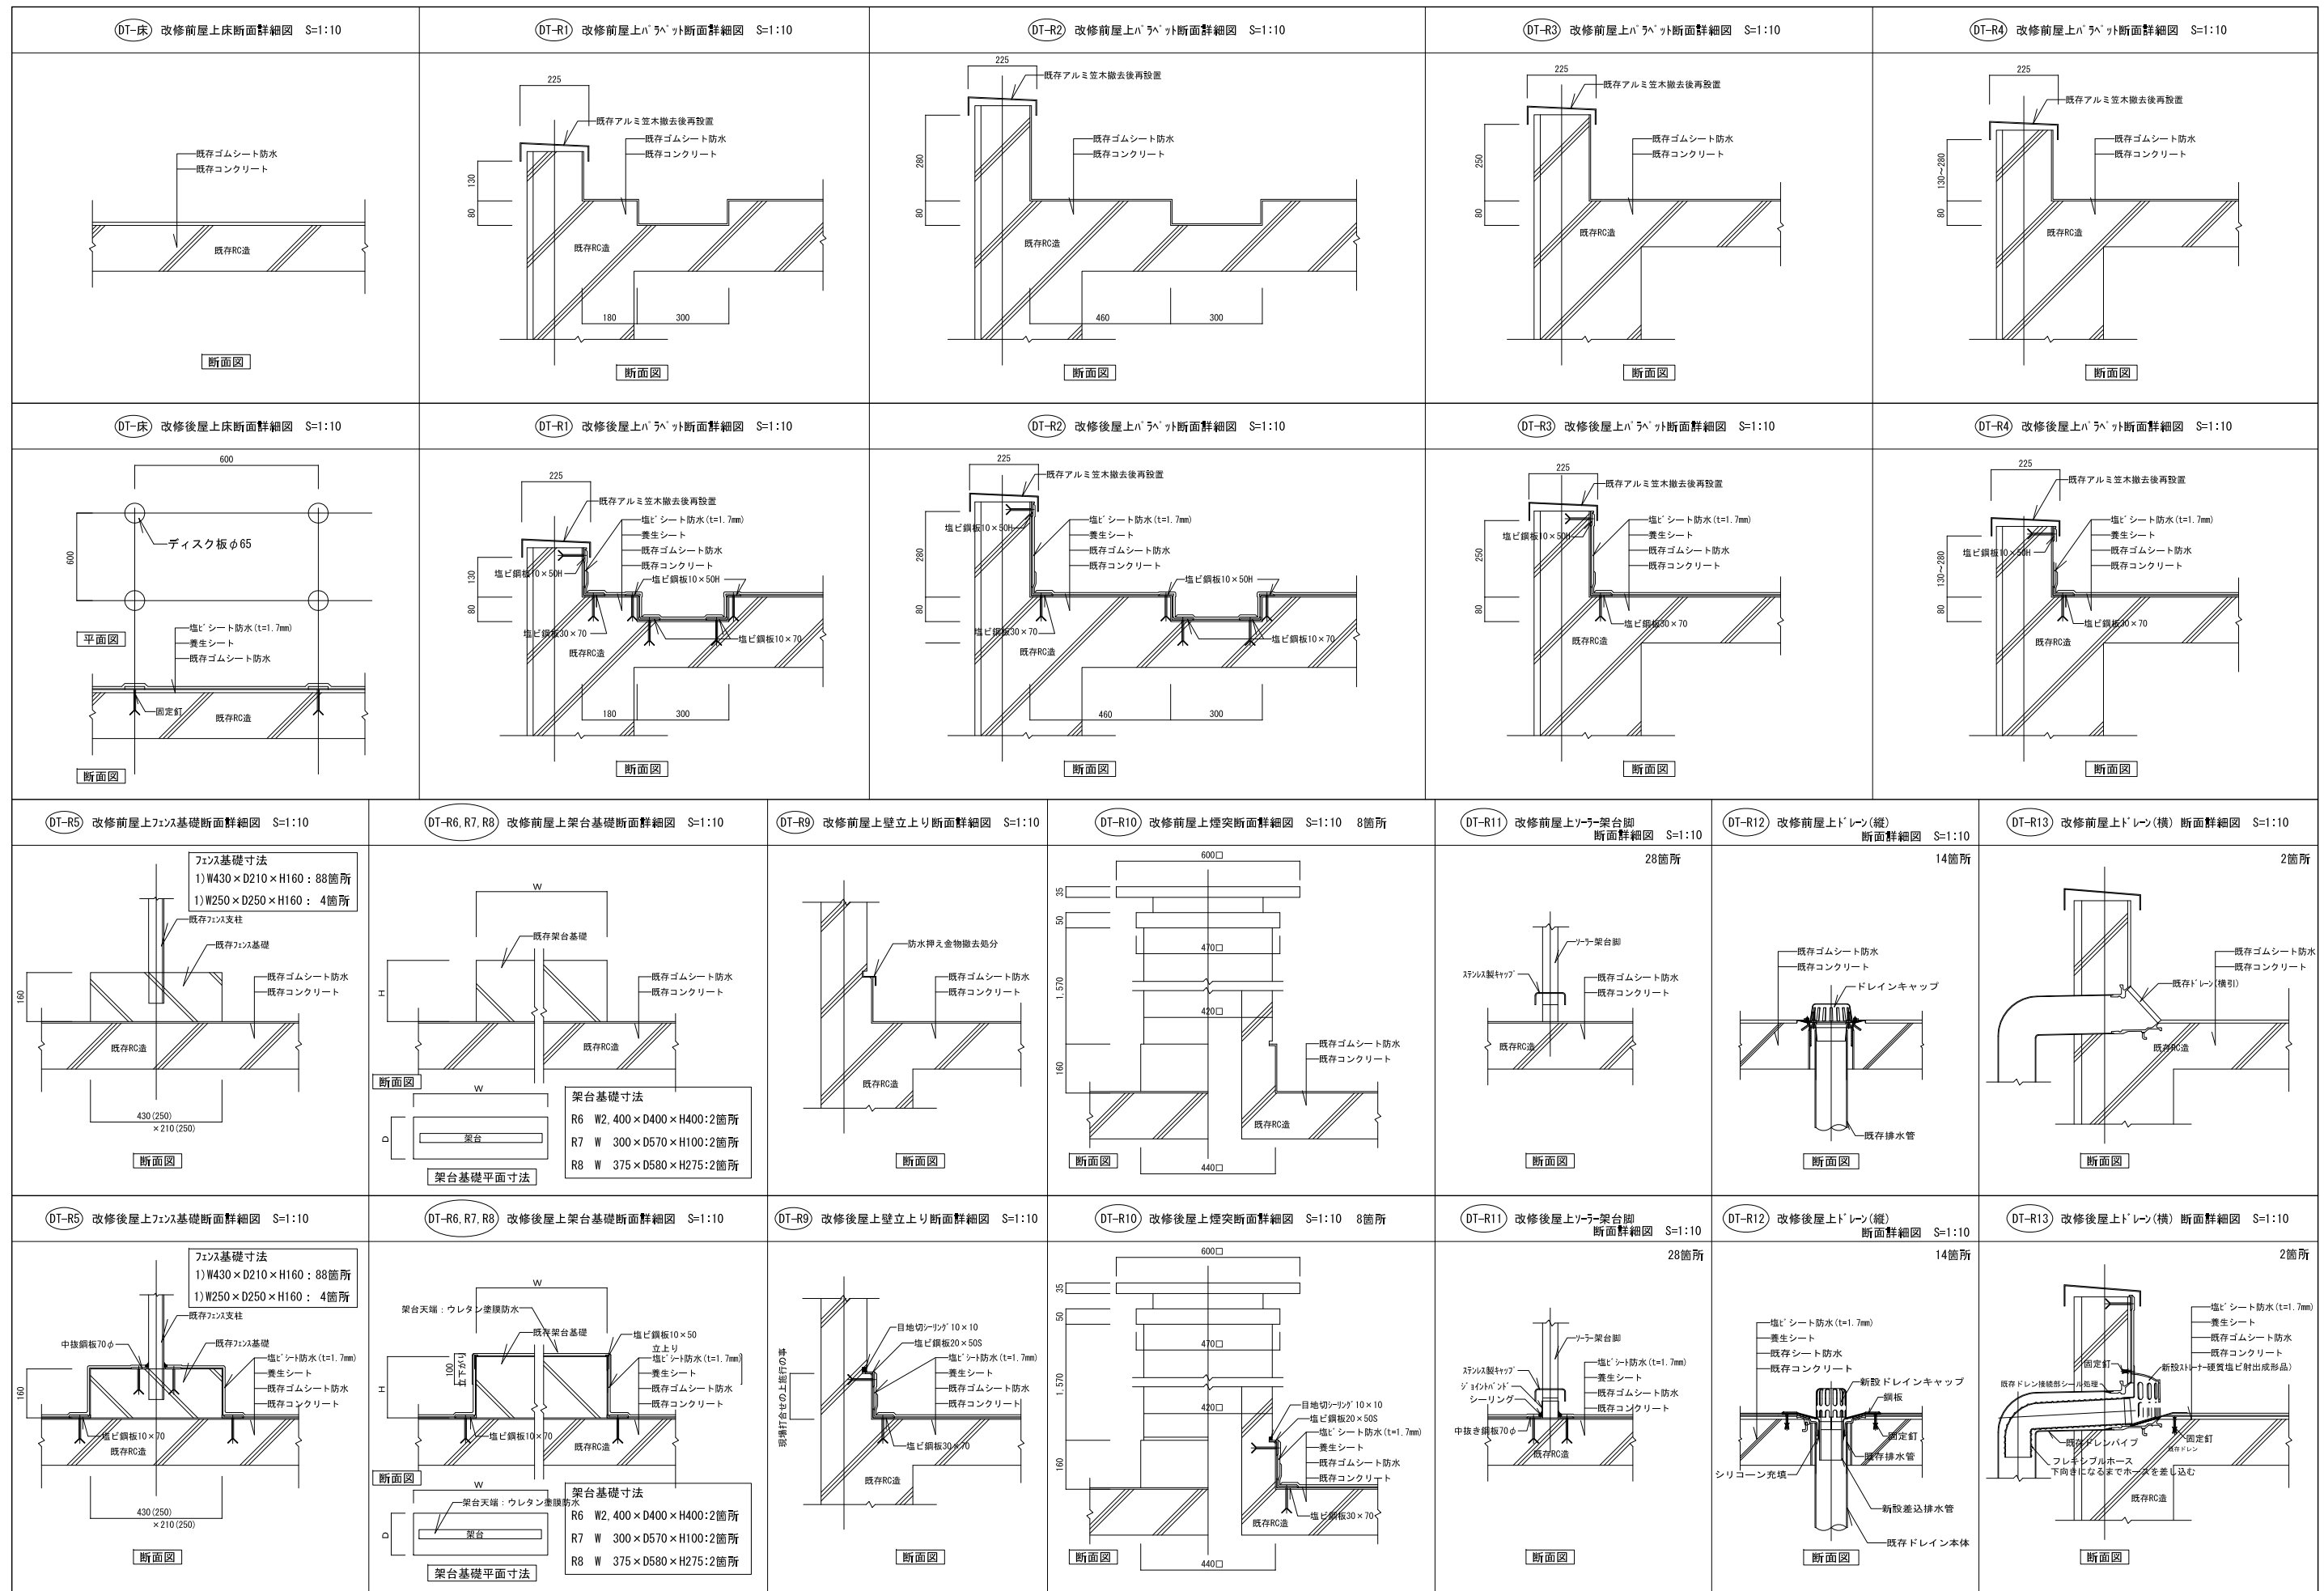









特記事項	設計年月日		H 年 月 日		工事名称		平成29年度松ヶ浜小学校屋上防水改修工事		設計番号	
	各部防水断面詳細図				図面名称 (改修前・改修後)		縮尺 S=1:10		図面番号 A-05	

外部仕上表

屋根	ALC版 t100下地 シート防水 <撤去>
破風・鼻隠し	カラー鉄板 t0.4曲げ加工 <撤去>
外壁	CB t150下地 モルタル t15の上、リシン吹付 <撤去>
巾木	CB t150下地 モルタル t15の上、シート防水 <撤去>
建具	アルミ製片開き戸 <撤去>
軒樋・壁樋	軒樋:塩ビ製 <撤去> 壁樋:塩ビ製60Φ <撤去>
フード	カラー鉄板 t0.4曲げ加工2カ所 (本工事) <撤去>

内部仕上表

天井	ALC版 t100下地 リシン吹付 <撤去>
内壁	CB t150下地 モルタル金ゴテ t15 <撤去>
柱型	鉄骨下地<撤去>
巾木	CB t150下地 モルタル金ゴテ <撤去>
床	コンクリート金ゴテ <撤去>

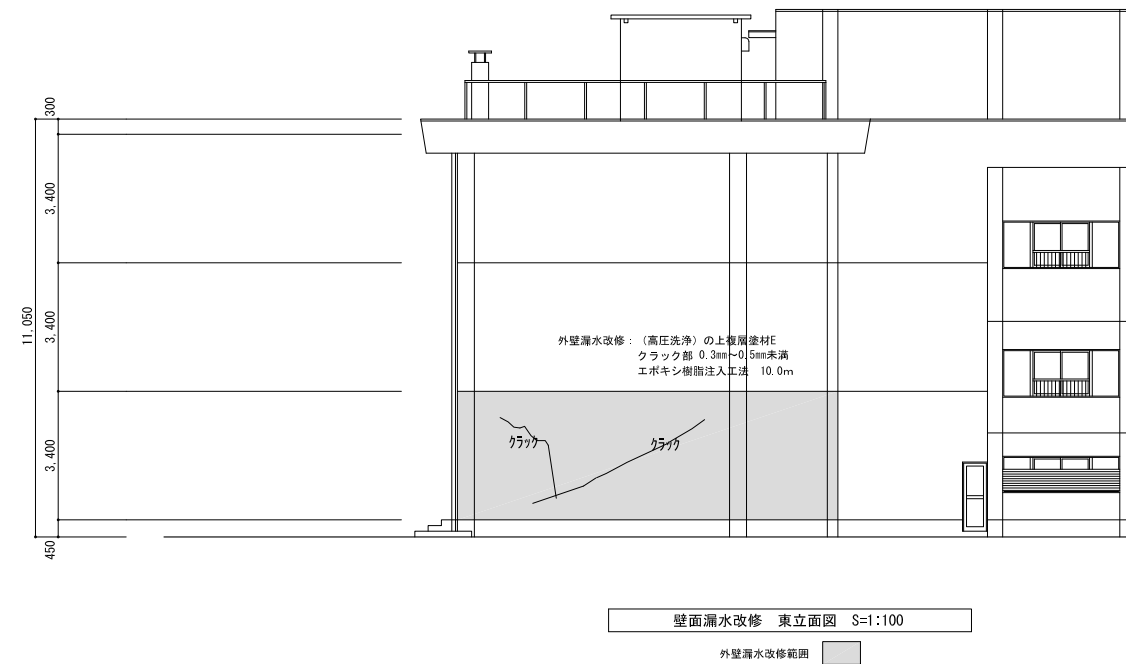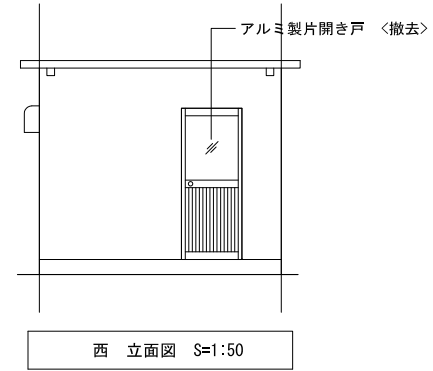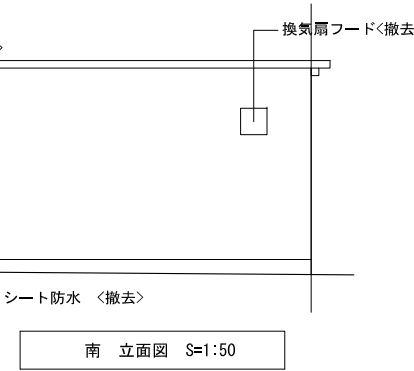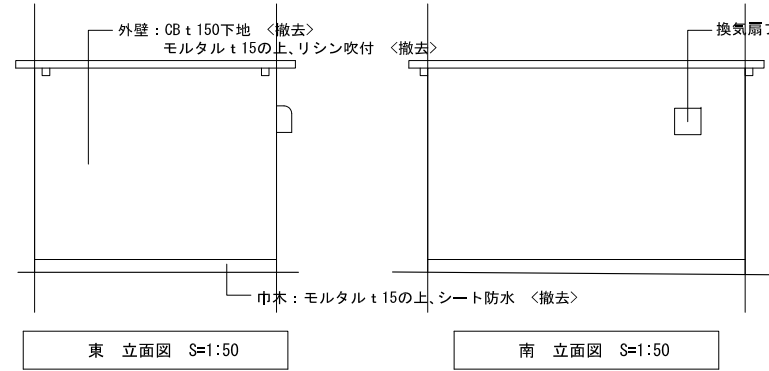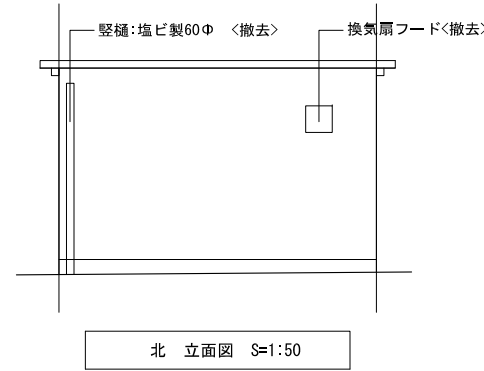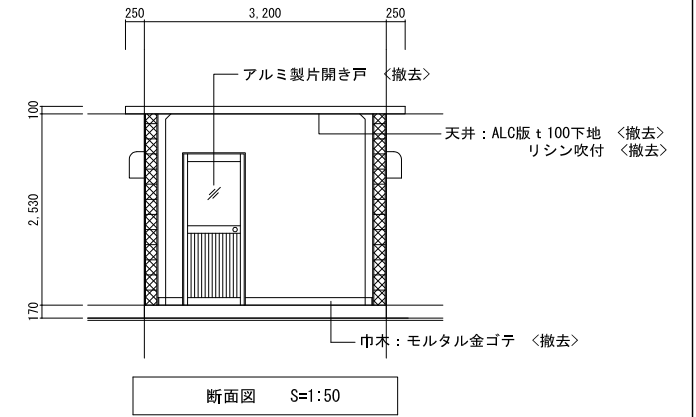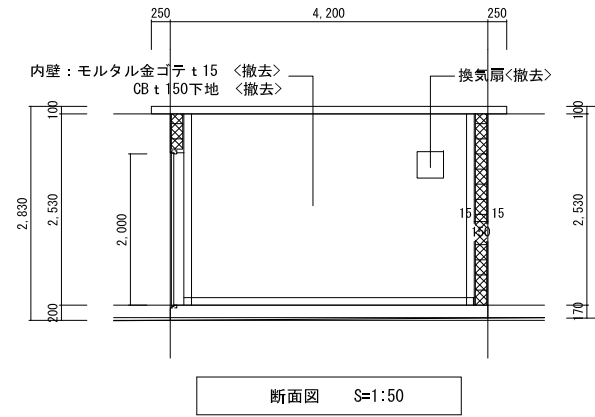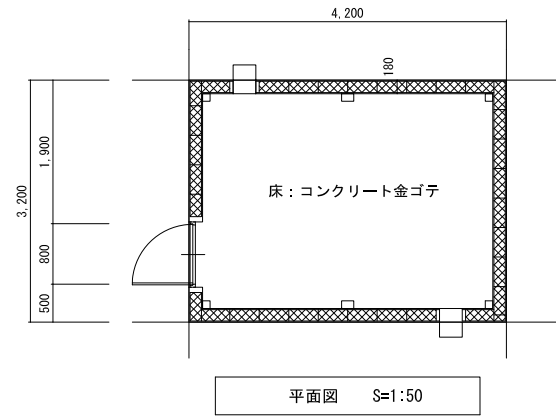

特記事項		工事名称	平成29年度松ヶ浜小学校屋上防水改修工事	設計番号	
		図面名称	塔屋撤去図、東外壁漏水改修	縮尺	S=1:50
		図面番号	A-06		
		設計年月日	H 年 月 日		