

復興整備計画

（第13回変更）

七ヶ浜町・宮城県

平成26年11月21日

<p>1 復興整備計画の区域（計画区域）（法第46条第2項第1号関係）</p>
<p>七ヶ浜町の全域</p>
<p>2 復興整備計画の目標（法第46条第2項第2号関係）</p>
<p>① 自然と共存するための津波ハザードの意識を住民と共有し、安全で安心なまちづくりを住民とともに構築する。 ② 豊かな自然と調和した特徴ある景観や街並みを本町に受け継がれてきた暮らしの文化として再興する。 ③ 将来の七ヶ浜を担う子供たちを育成するための教育や子育て施設の復興に取り組む。 ④ 地域拠点や中心部のにぎわいを取り戻し、住宅や地域再生と併せ、人と人とのコミュニティを大切にしたまちづくりを展開する。 ⑤ 産業基盤の迅速な復興により、第1次産業をはじめとする本町の特性を生かした産業の活性化に住民とともに取り組む。</p>
<p>3 土地利用方針（法第46条第2項第3号関係）</p>
<p>(1)復興整備計画の区域における土地利用の基本的方向 地域コミュニティに配慮しながら、今次津波を想定した新たな居住系拠点（住宅移転地）を集約整備する。住宅移転後の土地については、防災林の整備などにより、津波減衰機能の確保とともに、産業基盤の再生に向けた土地の有効活用を図る。</p>
<p>(2)土地の用途の概要（別添の土地利用構想図及び復興整備事業総括図参照）</p> <p>① 津波の危険性の高い、松ヶ浜、菖蒲田浜、花渕浜、吉田浜、代ヶ崎浜の沿岸部は、津波防災緑地や治山事業を活用した防災林の整備のほか、水産業拠点としての業務地とする。</p> <p>② 松ヶ浜、菖蒲田浜、花渕浜、吉田浜、代ヶ崎浜の津波浸水リスクの低い高台の農地や山林を活用し、従前の地域コミュニティに配慮した集団移転先の新たな居住系拠点（住宅団地・災害公営住宅・地区公民分館等）を整備するほか、引き続き被災地に現地再建を希望する世帯のため、嵩上げや内水排除等の対策を講じた居住環境の再整備を行う。</p> <p>③ 津波防災緑地、防災林整備、居住系拠点の整備にあわせ、県道塩釜七ヶ浜多賀城線などの幹線道路の整備を行う。</p> <p>④ 津波の危険性が低い、町役場周辺は、津波復興拠点（公益施設）を整備する。</p> <p>⑤ 地盤沈下した松ヶ浜漁港、菖蒲田漁港については、漁港施設の嵩上げ及び水産関連施設誘致により、漁港機能の回復を図る。</p> <p>⑥ 被災した農地について、がれき撤去、除塩等により、農業基盤の迅速な復旧を図るとともに、転作の必要な農地は、大豆等の転作作物の作付け誘導を行い、豆腐の原料としての利用など、地産地消による高付加価値農業の振興を図り、住宅地等への農地転用は、被災前の状況を踏まえて必要最小限とする。</p> <p>⑦ 沿岸部から市街地への避難路を整備する。</p> <p>⑧ 用地選定にあたっては、地震による地盤の沈下や崩落、津波による浸水といった各種被害によって土地利用の状況が大きく変化したこと等に伴い、利用可能な土地が限定されているが保安林を極力回避する。</p>
<p>(3)復興整備事業のおおむねの区域を表示した縮尺1/25,000以上の地形図（別添の復興整備事業総括図のとおり）</p>

4 復興整備事業に係る事項（法第46条第2項第4号関係）		
事業区分	図面記号	事業に係る事項
(1)市街地開発事業	A-1地区	事業名称：菖蒲田浜地区被災市街地復興土地区画整理事業 実施主体：七ヶ浜町 実施区域：別添の復興整備事業総括図のとおり 実施予定期間：平成25年度～平成27年度 種類：土地区画整理事業
	A-2地区	事業名称：花淵浜地区被災市街地復興土地区画整理事業 実施主体：七ヶ浜町 実施区域：別添の復興整備事業総括図のとおり 実施予定期間：平成25年度～平成27年度 種類：土地区画整理事業
	A-3地区	事業名称：代ヶ崎浜A地区被災市街地復興土地区画整理事業 実施主体：七ヶ浜町 実施区域：別添の復興整備事業総括図のとおり 実施予定期間：平成25年度～平成27年度 種類：土地区画整理事業
	A-4地区	事業名称：代ヶ崎浜B地区被災市街地復興土地区画整理事業 実施主体：七ヶ浜町 実施区域：別添の復興整備事業総括図のとおり 実施予定期間：平成25年度～平成27年度 種類：土地区画整理事業
(2)土地改良事業		
(3)復興一体事業		
(4)集団移転促進事業	D-1地区	事業名称：菖蒲田浜中田地区防災集団移転促進事業 実施主体：七ヶ浜町 実施区域：別添の復興整備事業総括図のとおり 実施予定期間：平成24年度～平成25年度 集団移転促進事業計画については、平成24年11月2日に国土交通大臣の同意みなし、平成25年4月10日変更届出、平成26年2月28日変更届出 集団移転促進事業に関する事項：別紙「菖蒲田浜中田地区防災集団移転促進事業計画書」のとおり その他：①今後、農用地利用計画の変更に関する事項を記載予定 ②今後、土地利用基本計画の変更に関する事項を記載予定

(4) 集団移転促進事業	D-2 地区	<p>事業名称：松ヶ浜西原地区防災集団移転促進事業 実施主体：七ヶ浜町 実施区域：別添の復興整備事業総括図のとおり 実施予定期間：平成24年度～平成25年度 集団移転促進事業計画については、平成24年11月2日に国土交通大臣の同意みなし、同年12月21日に第1回変更同意、平成25年8月28日変更届出、平成26年2月28日変更届出 集団移転促進事業に関する事項：別紙「松ヶ浜西原地区防災集団移転促進事業計画書」のとおり その他：①今後、農用地利用計画の変更に関する事項を記載予定 ②今後、土地利用基本計画の変更に関する事項を記載予定</p>
	D-3 地区	<p>事業名称：花刈浜笹山地区防災集団移転促進事業 実施主体：七ヶ浜町 実施区域：別添の復興整備事業総括図のとおり 実施予定期間：平成24年度～平成27年度 集団移転促進事業計画については、平成24年8月15日に国土交通大臣同意、同年12月21日に第1回変更同意</p>
	D-4 地区	<p>事業名称：吉田浜台地区防災集団移転促進事業 実施主体：七ヶ浜町 実施区域：別添の復興整備事業総括図のとおり 実施予定期間：平成24年度～平成25年度 集団移転促進事業計画については、平成25年1月28日に国土交通大臣の同意みなし、平成25年7月26日変更届出、平成26年2月28日変更届出 集団移転促進事業に関する事項：別紙「吉田浜台地区防災集団移転促進事業計画書」のとおり その他：①今後、土地利用基本計画の変更に関する事項を記載予定</p>
	D-5 地区	<p>事業名称：代ヶ崎浜立花地区防災集団移転促進事業 実施主体：七ヶ浜町 実施区域：別添の復興整備事業総括図のとおり 実施予定期間：平成24年度～平成26年度 集団移転促進事業計画については、平成25年1月28日に国土交通大臣の同意みなし、平成25年7月26日変更届出、平成26年2月28日変更届出 集団移転促進事業に関する事項：別紙「代ヶ崎浜立花地区防災集団移転促進事業計画書」のとおり</p>
(5) 住宅地区改良事業		
(6) 都市施設の整備に関する事業		
(7) 津波防護施設の整備に関する事業		
(8) 漁港漁場整備事業		

(9)保安施設事業		
(10)液状化対策事業		
(11)造成宅地滑動崩落対策事業		
(12)地籍調査事業		
(13)その他施設の整備に関する事業	M-1 地区	事業名称：災害公営住宅整備事業（菖蒲田浜地区） 実施主体：七ヶ浜町 実施区域：別添の復興整備事業総括図のとおり 実施予定期間：平成24年度～平成26年度
	M-2 地区	事業名称：災害公営住宅整備事業（松ヶ浜地区） 実施主体：七ヶ浜町 実施区域：別添の復興整備事業総括図のとおり 実施予定期間：平成24年度～平成25年度 その他：①今後、農用地利用計画の変更に関する事項を記載予定 ②今後、土地利用基本計画の変更に関する事項を記載予定
	M-3 地区	事業名称：地区避難所整備事業（松ヶ浜地区） 実施主体：七ヶ浜町 実施区域：別添の復興整備事業総括図のとおり 実施予定期間：平成24年度～平成25年度 その他：①今後、農用地利用計画の変更に関する事項を記載予定 ②今後、土地利用基本計画の変更に関する事項を記載予定
	M-4 地区	事業名称：災害公営住宅整備事業（花淵浜地区） 実施主体：七ヶ浜町 実施区域：別添の復興整備事業総括図のとおり 実施予定期間：平成24年度～平成25年度 その他：①今後、農用地利用計画の変更に関する事項を記載予定 ②今後、土地利用基本計画の変更に関する事項を記載予定
	M-5 地区	事業名称：地区避難所整備事業（花淵浜地区） 実施主体：七ヶ浜町 実施区域：別添の復興整備事業総括図のとおり 実施予定期間：平成24年度～平成25年度 その他：①今後、農用地利用計画の変更に関する事項を記載予定 ②今後、土地利用基本計画の変更に関する事項を記載予定

(13)その他施設の整備に関する事業	M-6 地区	事業名称：災害公営住宅整備事業（吉田浜地区） 実施主体：七ヶ浜町 実施区域：別添の復興整備事業総括図のとおり 実施予定期間：平成24年度～平成25年度 その他：①今後、土地利用基本計画の変更に関する事項を記載予定
	M-7 地区	事業名称：災害公営住宅整備事業（代ヶ崎浜地区） 実施主体：七ヶ浜町 実施区域：別添の復興整備事業総括図のとおり 実施予定期間：平成24年度～平成26年度
	M-8 地区	事業名称：地区避難所整備事業（代ヶ崎浜地区） 実施主体：七ヶ浜町 実施区域：別添の復興整備事業総括図のとおり 実施予定期間：平成24年度～平成26年度

5 復興整備計画の期間（法第46条第2項第5号関係）							
平成24年度から平成27年度まで							
6 その他復興整備事業の実施に関し必要な事項（法第46条第2項第6号関係）							
4-① 土地利用基本計画の変更等に係る事項（法第48条第1項関係）							
整理番号	事業区分	図面記号	変更等する土地利用基本計画等	変更等の別	変更等する部分の面積(ha)		備考
					拡大	縮小	
1	市街地開発事業	A-1地区	都市計画決定（土地区画整理事業） [七ヶ浜町決定]	決定	4.1 ha		
2	市街地開発事業	A-2地区	都市計画決定（土地区画整理事業） [七ヶ浜町決定]	決定	9.8 ha		
3	市街地開発事業	A-3地区	都市計画決定（土地区画整理事業） [七ヶ浜町決定]	決定	4.7 ha		
4	市街地開発事業	A-4地区	都市計画決定（土地区画整理事業） [七ヶ浜町決定]	決定	7.4 ha		
5	集団移転促進事業	D-3地区	土地利用基本計画の森林地域	変更		3.3 ha	
			----- 地域森林計画区域	変更		3.3 ha	

6	防災集団移転促進事業及び その他施設に関する事業	D-4 地区 M-6 地区	保安林	解除		0.1 ha	
---	-----------------------------	------------------	-----	----	--	--------	--

- (注) 1 本様式は、復興整備事業の実施に関連して土地利用基本計画の変更等を行うときに法第46条第2項第4号に掲げる事項として記載するとともに、土地利用基本計画の変更等に係る事項の様式を添付する。
- 2 「事業区分及び図面記号」は、「4 復興整備事業に係る事項」と整合させる。
- 3 「変更等する土地利用基本計画等」は、法第48条第1項各号に規定する土地利用基本計画等の内容を記載する。
- 4 「変更等の別」は、法第48条第1項に規定する変更、指定、廃止、決定、解除又は指定の取消しを記載する。
- 5 「変更等する部分の面積」は、事業区分欄の事業の実施により変更等される面積を記載する。


4-② 復興整備事業に関する許認可等に係る事項（法第49条及び第50条関係）

整理 番号	事業区分	図面 記号	農地法 (大臣許可)	都市計画法			農地法 (知事許可)	農振法	森林法		自然公園 法	漁港漁場 整備法	港湾法
			第4条第1項 ・第5条第1 項の農地転用 許可	第29条第 1項・第 2項の開 発許可	第43条第 1項の建 築許可	第59条第 1項から 第4項ま での都市 計画法事 業の認可等	第4条第1項 ・第5条第1 項の農地転用 許可	第15条の 2の開発 許可	第10条の 2第1項 の開発許 可	第34条第 1項・第 2項の許 可	第20条第 3項の許 可・第33 条第1項 の届出	法第39条 第1項の 許可	第37条第 1項の許 可等
1	市街地開発事業 [被災市街地復興土地 区画整理事業：菖蒲 田浜地区]	A-1 地区	○										
			○										
2	市街地開発事業 [被災市街地復興土地 区画整理事業：花淵 浜地区]	A-2 地区	○										
3	市街地開発事業 [被災市街地復興土地 区画整理事業：代ヶ 崎浜A地区]	A-3 地区											
4	市街地開発事業 [被災市街地復興土地 区画整理事業：代ヶ 崎浜B地区]	A-4 地区	○										
			○										
5	集団移転促進事業 [菖蒲田浜中田地区]	D-1 地区	○	○									
			○										
6	集団移転促進事業 [松ヶ浜西原地区] 及びその他施設の 整備に関する事業 [災害公営住宅整備事 業：松ヶ浜地区] [地区避難所整備事 業：松ヶ浜地区]	D-2 M-2 M-3 地区	○	○									
			○										

7	集団移転促進事業 [花渚浜笹山地区]	D-3 地区		○									
8	その他施設の整備に関する事業 [災害公営住宅整備事業：菖蒲田浜地区]	M-1 地区	○	○									
			○										
9	集団移転促進事業 [吉田浜台地区] 及びその他施設の整備に関する事業 [災害公営住宅整備事業：吉田浜地区]	D-4 M-6 地区		○									
10	集団移転促進事業 [代ヶ崎浜立花地区] 及びその他施設の整備に関する事業 [災害公営住宅整備事業：代ヶ崎浜地区] [地区避難所整備事業：代ヶ崎浜地区]	D-5 M-7 M-8 地区	○	○									
			○										
11	その他施設の整備に関する事業 [災害公営住宅整備事業：花渚浜地区] [地区避難所整備事業：花渚浜地区]	M-4 M-5 地区	○	○									
			○										


- (注) 1 本様式は、法第 49 条第 1 項の土地利用方針を記載しようとするとき又は復興整備事業に係る許認可等を得ようとするときに記載する。
- 2 復興整備事業の地区ごとに、当該事業に係る許認可等に関する事項の該当欄に「○」をするとともに、各許認可等に係る事項の様式を添付する。
- 3 「農地法（大臣許可）」は、上段には法第 49 条第 1 項の土地利用方針を記載しようとするときに「○」をする。また、下段には法第 50 条第 1 項の復興整備事業に関する事項を記載しようとするときに「○」をする。この際、農林水産大臣が定める書類（様式第 9）を当該復興整備事業に関する事項を記載した復興整備計画の公表の日の前日までに、農林水産大臣に提出する

土地利用構想図

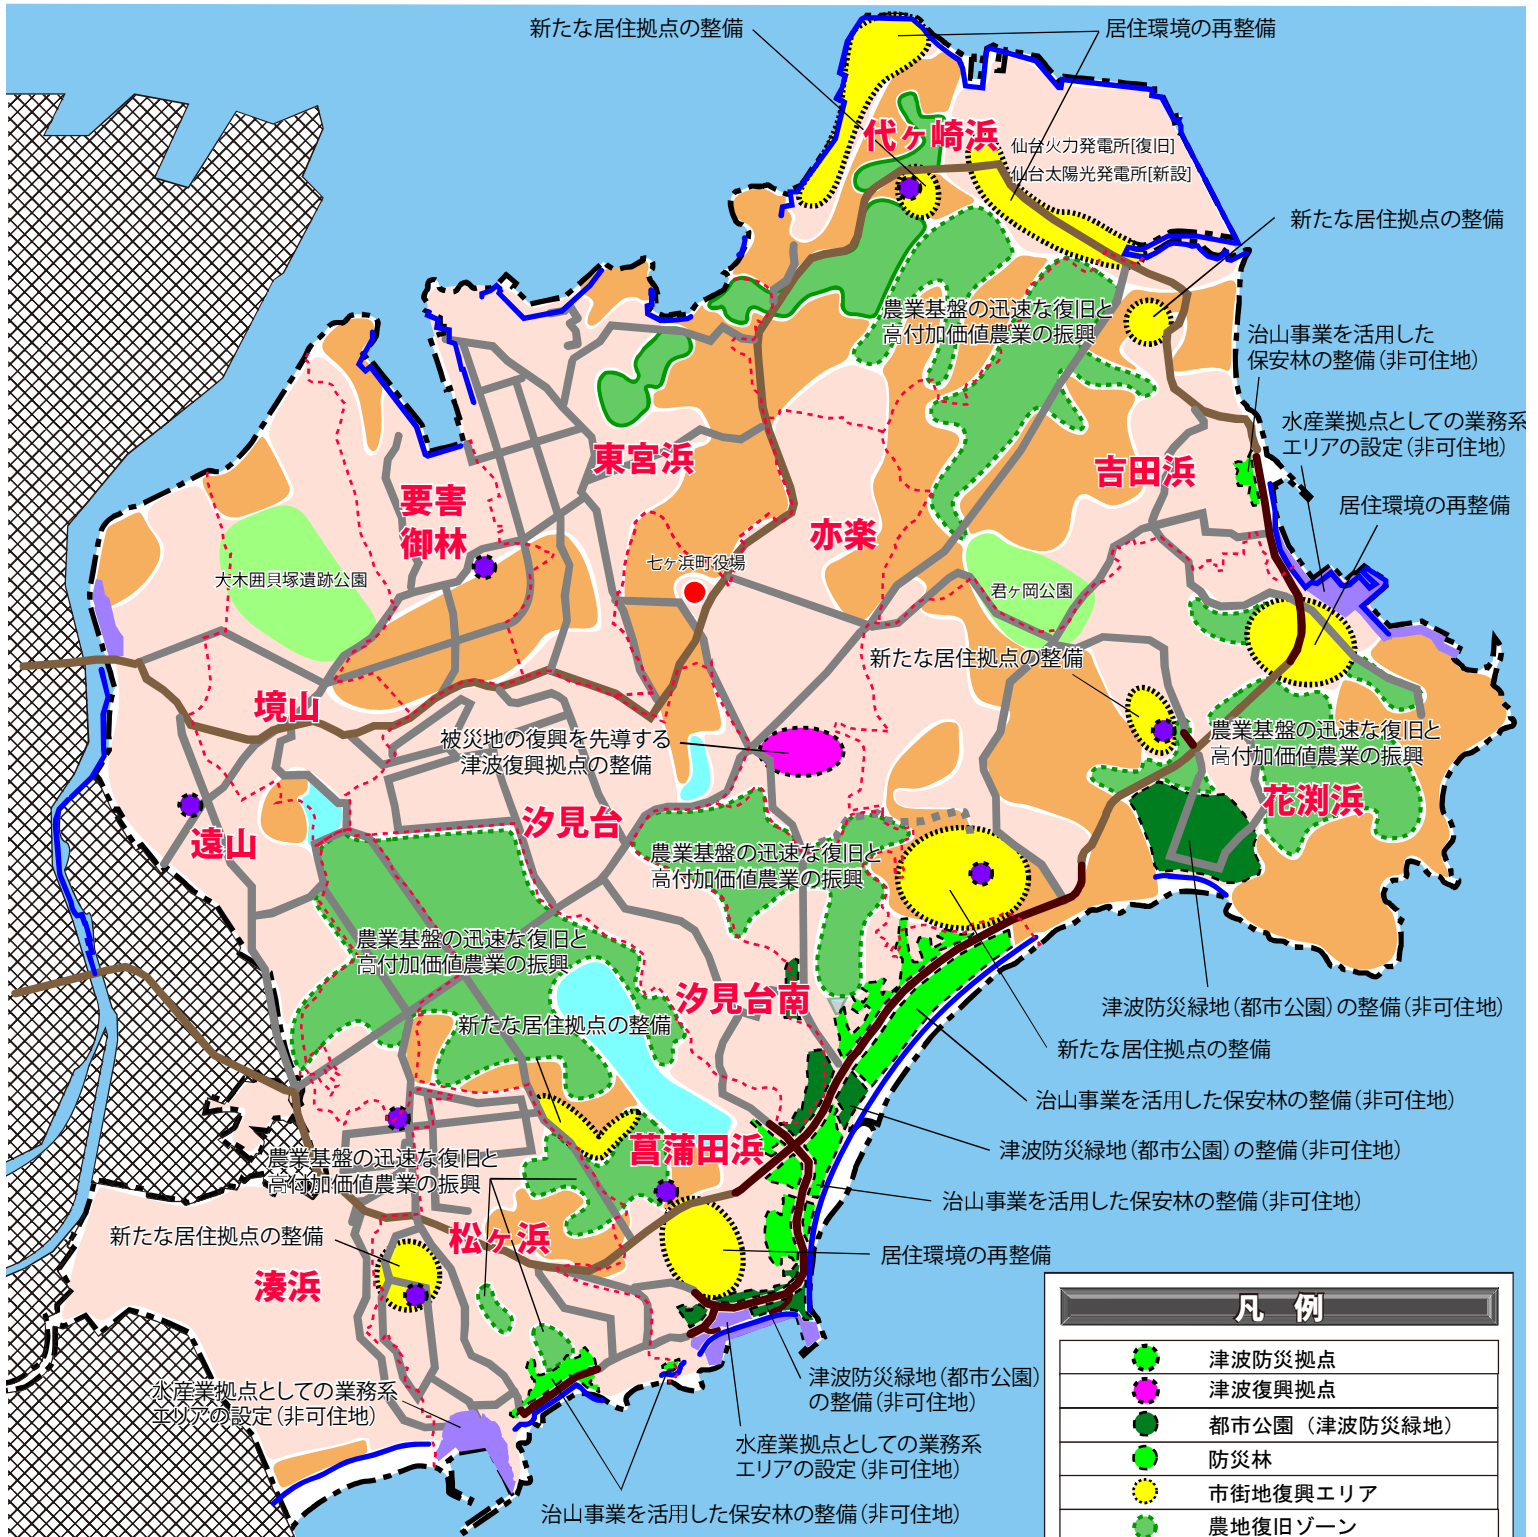


凡例	
	津波防災拠点
	津波復興拠点
	都市公園（津波防災緑地）
	防災林
	市街地復興エリア
	農地復旧ゾーン
	業務ゾーン
	地区避難所の再整備
	防波堤の嵩上げ
	道路整備（法線変更・拡幅等）
	既存道路
	既存道路（県道）
	既存市街地ゾーン
	農地復興ゾーン
	山林
	行政界

縮尺 1/25,000

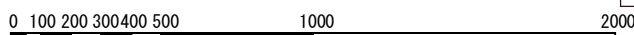

復興整備事業総括図

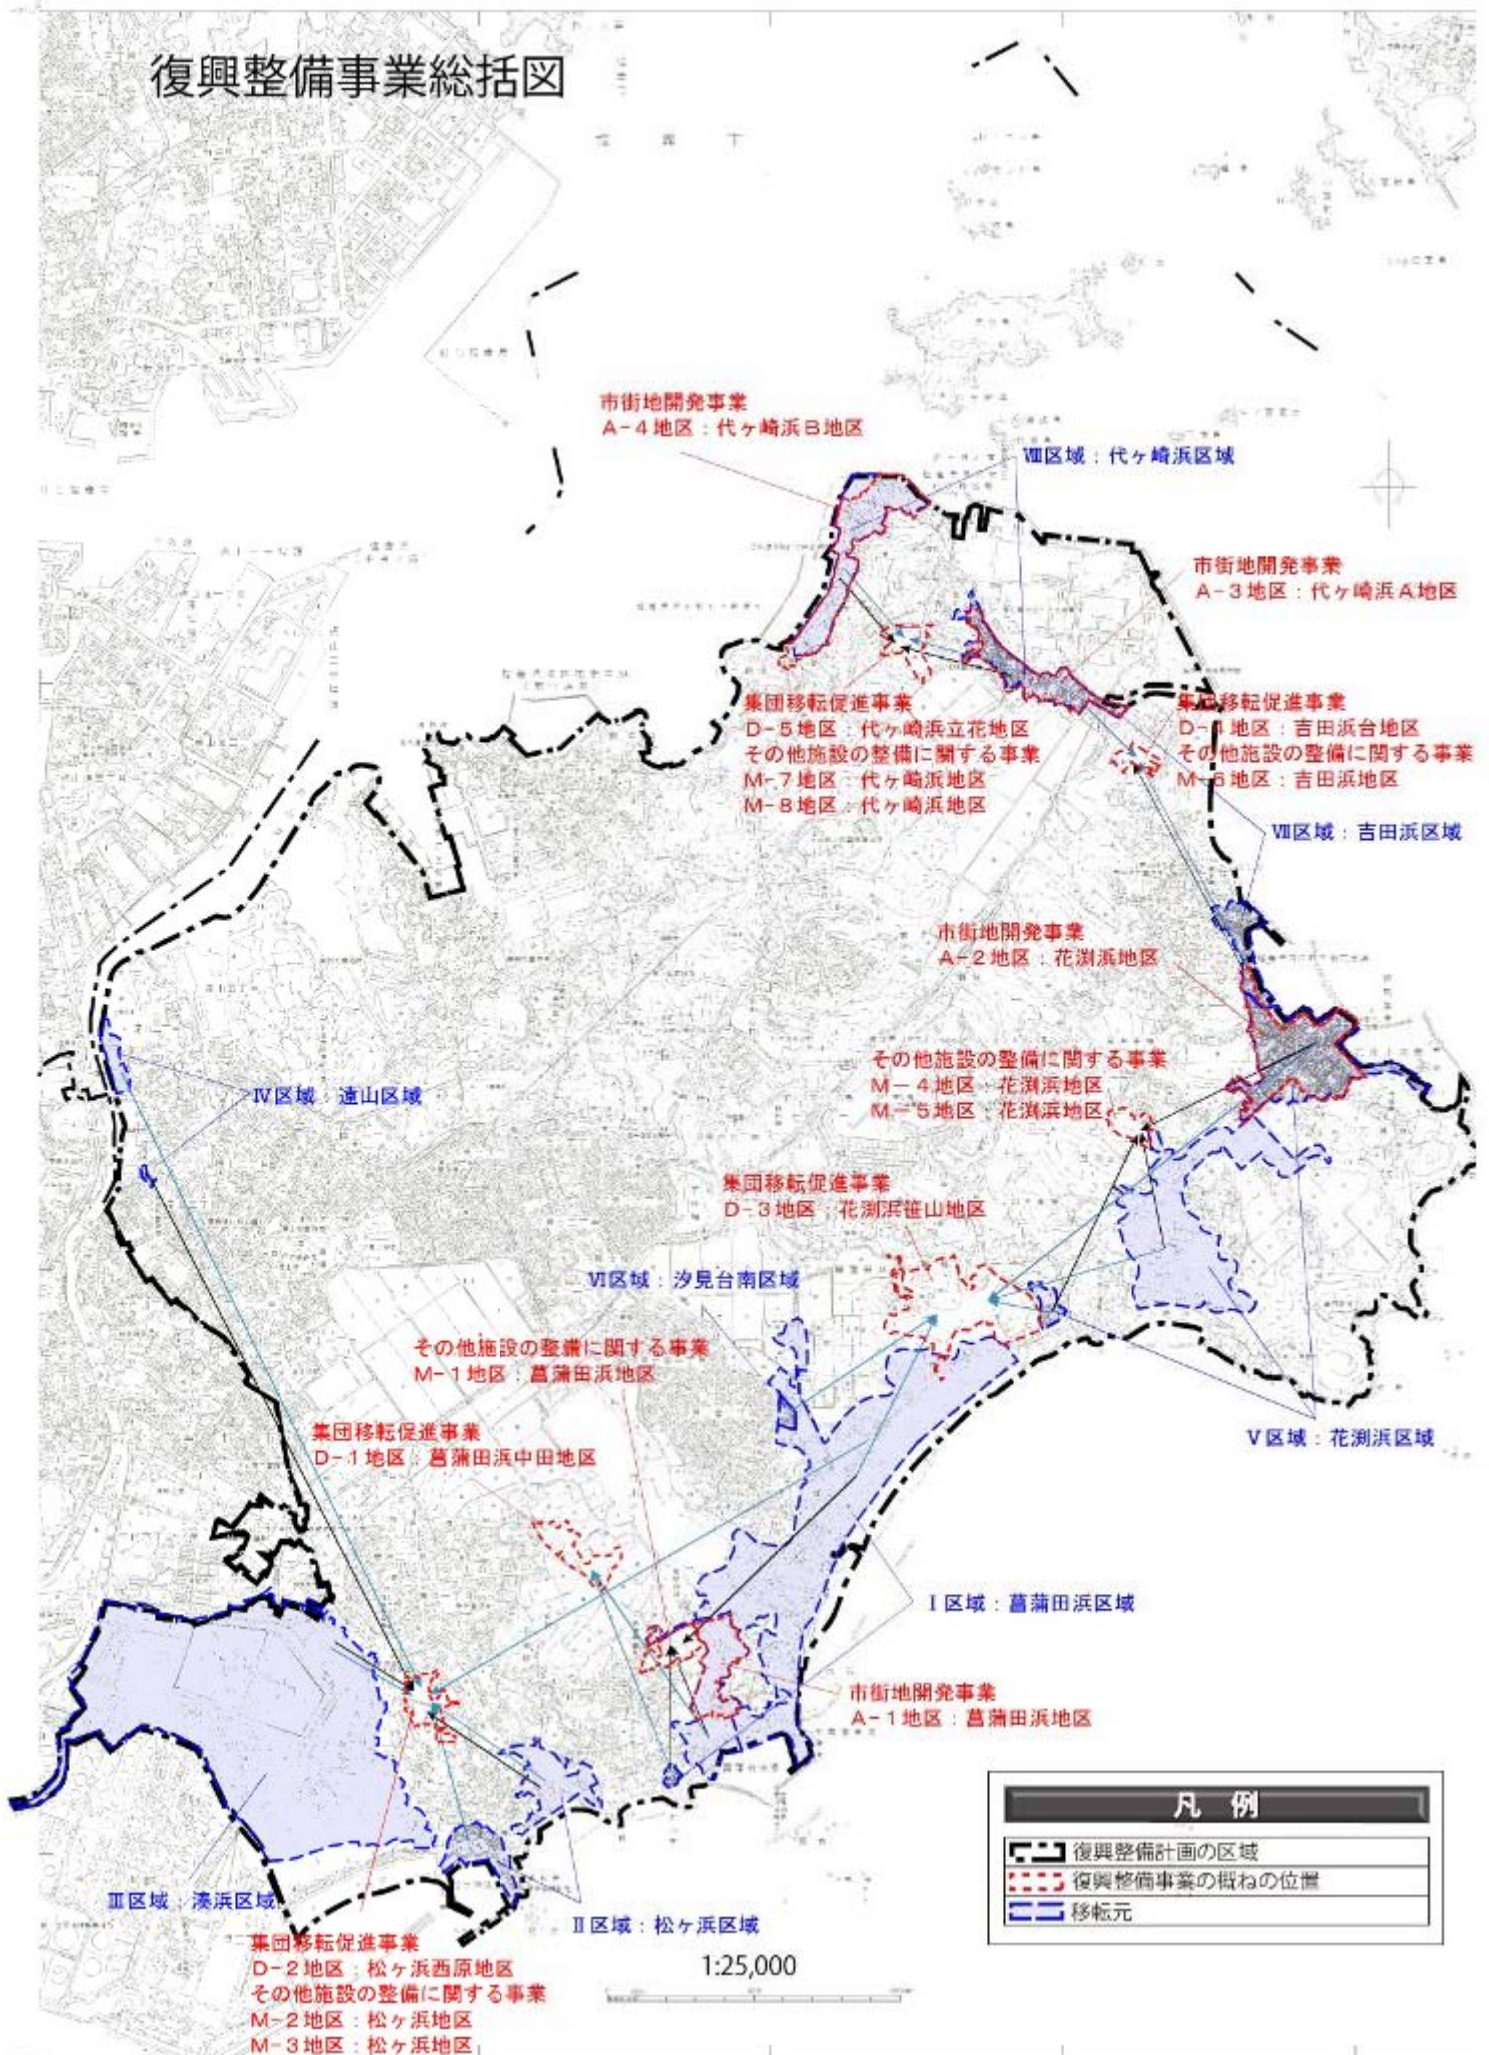

農地法第4条第1項の許可に関する事項

法第49条第1項又は第2項の農林水産大臣の同意を得た土地利用方針に係る復興整備事業の名称等	事業名	地区名	事業主体	捺印
	被災市街地復興土地区画整理事業	菖蒲田浜地区	宮城郡七ヶ浜町	

図面記号	事業主体の住所（※1）							
A-1地区	宮城郡七ヶ浜町東宮浜字丑谷辺5番地の1							
1 土地の所在等	土地の所在	地番	地目		面積 (㎡)	耕作者の氏名 (※2)	土地利用区分	
			登記簿	現況			農振法	都市計画法
	別紙のとおり							
	計	10,874.35 ㎡ (田 7,270.27㎡ 畑 3,604.08㎡)						
2 転用することによって生ずる付近の農地作物等の被害の防除施設の概要	<p>・ 施行地区内の汚水排水は、公共下水道に接続して排水する。また、施行地区内の雨水排水は、施行地区内の道路側溝、埋設管を通じて、地区北側の県道塩釜七ヶ浜多賀城線及び地区南側の町道菖蒲田海岸線の排水施設を經由して海へ排水し、周辺農地に影響がないように措置する。</p> <p>・ 施行地区内の既存排水路は、現機能を維持、向上して代替する施設を再整備し施行地区に接する地区外の農地の用排水に影響がないように措置する。</p>							

記載上の注意事項

- 1 東日本大震災復興特別区域法第46条第2項第4号に規定する復興整備事業の地区ごとに記載すること。
- 2 図面記号の欄は、復興整備計画の「復興整備事業に係る事項」に記載されている図面記号を記載すること。

添付資料

- 1 土地の位置を示す地図（2,500分の1程度）及び土地の登記事項証明書
- 2 転用する行為の妨げとなる権利を有する者の同意の証明書
- 3 被災関連市町村等以外の者が事業を実施する場合は、事業実施に必要な資金計画
- 4 土地改良区の地区内にある場合は、当該土地改良区の意見書
- 5 その他参考となるべき書類

(注意)

- 1 ※1、※2の欄及び添付資料については、個人情報保護の観点から必要な配慮を行うこと。
- 2 法第50条第1項の規定に基づき、法第49条第1項又は第2項の同意を得た土地利用方針に係る復興整備事業に関する事項が記載された復興整備計画が法第46条第6項の規定により公表された場合は、復興整備事業の事業主体に対して、その旨及び農地法第4条第1項の許可があったものとみなされたことを本様式を添付して書面により通知すること。
なお、当該書面は不動産登記法の規定による登記の申請に必要となることに留意すること。

別紙1

土地の所在等

番号	土地の所在	地番	地目		面積 (㎡)	耕作者の氏名 (※2)	土地利用区分		備考		
			登記簿	現況			農振法	都市計画法			
1	宮城郡七ヶ浜町菫蒲田浜字浜伊場	4番3	畑	畑	63.00	なし	農振地域外 農用地区域外	市街化調整区域	使用収益権停止中 (土地区画整理法第100条の2)	90条不交付	-
2	宮城郡七ヶ浜町菫蒲田浜字浜伊場	9番	畑	畑	249.00	なし	農振地域外 農用地区域外	市街化調整区域	使用収益権停止中 (土地区画整理法第100条の2)	5街区1画地	208.58㎡
3	宮城郡七ヶ浜町菫蒲田浜字浜伊場	26番2	畑	畑	324.00	なし	農振地域外 農用地区域外	市街化調整区域	使用収益権停止中 (土地区画整理法第100条の2)	5街区7画地	395.34㎡ 合併
4	宮城郡七ヶ浜町菫蒲田浜字浜伊場	29番2	畑	畑	86.00	なし	農振地域外 農用地区域外	市街化調整区域	使用収益権停止中 (土地区画整理法第100条の2)	5街区7画地	395.34㎡ 合併
5	宮城郡七ヶ浜町菫蒲田浜字浜伊場	31番1	田	田	1,316.00	なし	農振地域外 農用地区域外	市街化調整区域	使用収益権停止中 (土地区画整理法第100条の2)	10街区6画地	1,086.91㎡
6	宮城郡七ヶ浜町菫蒲田浜字浜伊場	57番1	畑	畑	268.00	なし	農振地域外 農用地区域外	市街化調整区域	使用収益権停止中 (土地区画整理法第100条の2)	13街区1画地	246.49㎡ 合併
7	宮城郡七ヶ浜町菫蒲田浜字浜伊場	57番6	畑	畑	5.08	なし	農振地域外 農用地区域外	市街化調整区域	使用収益権停止中 (土地区画整理法第100条の2)	13街区1画地	246.49㎡ 合併
8	宮城郡七ヶ浜町菫蒲田浜字浜伊場	64番	畑	畑	76.00	なし	農振地域外 農用地区域外	市街化調整区域	使用収益権停止中 (土地区画整理法第100条の2)	90条不交付	-
9	宮城郡七ヶ浜町菫蒲田浜字後田	50番3	田	田	1,055.00	なし	農振地域外 農用地区域外	市街化調整区域	使用収益権停止中 (土地区画整理法第100条の2)	9街区7画地	1,029.89㎡
10	宮城郡七ヶ浜町菫蒲田浜字後田	80番	田	田	25.00	なし	農振地域外 農用地区域外	市街化調整区域	使用収益権停止中 (土地区画整理法第100条の2)	90条不交付	-
11	宮城郡七ヶ浜町菫蒲田浜字後田	96番2	田	田	604.00	なし	農振地域外 農用地区域外	市街化調整区域	使用収益権停止中 (土地区画整理法第100条の2)	9街区8画地	495.03㎡
12	宮城郡七ヶ浜町菫蒲田浜字後田	111番1	田	田	1,975.00	なし	農振地域外 農用地区域外	市街化調整区域	使用収益権停止中 (土地区画整理法第100条の2)	9街区2画地	1,645.97㎡
13	宮城郡七ヶ浜町菫蒲田浜字後田	117番5	田	田	3.29	なし	農振地域外 農用地区域外	市街化調整区域	使用収益権停止中 (土地区画整理法第100条の2)	10街区5-2画地	492.17㎡ 合併
14	宮城郡七ヶ浜町菫蒲田浜字後田	117番8	田	田	653.00	なし	農振地域外 農用地区域外	市街化調整区域	使用収益権停止中 (土地区画整理法第100条の2)	10街区5-2画地	492.17㎡ 合併
15	宮城郡七ヶ浜町菫蒲田浜字後田	128番1	田	田	562.00	なし	農振地域外 農用地区域外	市街化調整区域	使用収益権停止中 (土地区画整理法第100条の2)	9街区1画地	868.11㎡ 田畑以外と合併
16	宮城郡七ヶ浜町菫蒲田浜字久保	120番1	畑	畑	246.00	なし	農振地域外 農用地区域外	市街化調整区域	使用収益権停止中 (土地区画整理法第100条の2)	12街区2画地	234.05㎡
17	宮城郡七ヶ浜町菫蒲田浜字林合	23番1	田	田	1,070.00	なし	農振地域外 農用地区域外	市街化調整区域	使用収益権停止中 (土地区画整理法第100条の2)	10街区1画地	810.06㎡
18	宮城郡七ヶ浜町菫蒲田浜字林合	25番1	畑	畑	368.00	なし	農振地域外 農用地区域外	市街化調整区域	使用収益権停止中 (土地区画整理法第100条の2)	4街区5画地	343.53㎡
19	宮城郡七ヶ浜町菫蒲田浜字諏訪前	10番1	畑	畑	254.00	なし	農振地域外 農用地区域外	市街化調整区域	使用収益権停止中 (土地区画整理法第100条の2)	4街区1画地	203.59㎡
20	宮城郡七ヶ浜町菫蒲田浜字諏訪前	12番	畑	畑	716.00	なし	農振地域外 農用地区域外	市街化調整区域	使用収益権停止中 (土地区画整理法第100条の2)	2街区2画地 10街区5-1画地	432.93㎡ 98.59㎡
21	宮城郡七ヶ浜町菫蒲田浜字諏訪前	13番1	畑	畑	402.00	なし	農振地域外 農用地区域外	市街化調整区域	使用収益権停止中 (土地区画整理法第100条の2)	2街区5画地	624.90㎡ 合併
22	宮城郡七ヶ浜町菫蒲田浜字諏訪前	15番1	田	田	6.98	なし	農振地域外 農用地区域外	市街化調整区域	使用収益権停止中 (土地区画整理法第100条の2)	13街区1画地	246.49㎡ 合併
23	宮城郡七ヶ浜町菫蒲田浜字諏訪前	19番	畑	畑	272.00	なし	農振地域外 農用地区域外	市街化調整区域	使用収益権停止中 (土地区画整理法第100条の2)	2街区5画地	624.90㎡ 合併
24	宮城郡七ヶ浜町菫蒲田浜字諏訪前	22番1	畑	畑	275.00	なし	農振地域外 農用地区域外	市街化調整区域	使用収益権停止中 (土地区画整理法第100条の2)	12街区1画地	261.96㎡
合計		24 筆	10874.35 ㎡		(田 : 10 筆 7270.27 ㎡ / 畑 : 14 筆 3604.08 ㎡)						

農地法第4条第1項の許可に関する事項

法第49条第1項又は第2項の農林水産大臣の同意を得た土地利用方針に係る復興整備事業の名称等	事業名	地区名	事業主体	捺印
	被災市街地復興土地区画整理事業	代ヶ崎浜B地区	宮城郡七ヶ浜町	

図面記号	事業主体の住所（※1）							
A-4地区	宮城郡七ヶ浜町東宮浜字丑谷辺5番地の1							
1 土地の所在等	土地の所在	地番	地目		面積 (㎡)	耕作者の氏名 (※2)	土地利用区分	
			登記簿	現況			農振法	都市計画法
			別紙のとおり					
	計	331㎡ 畑 0㎡ 田 331㎡						
2 転用することによって生ずる付近の農地作物等の被害の防除施設の概要	<p>・施行地区内の汚水排水は、公共下水道に接続して排水する。また、施行地区内の雨水排水は、施行地区内の道路側溝、埋設管を通じて海へ排水し、周辺農地に影響がないように措置する。</p>							

記載上の注意事項

- 1 東日本大震災復興特別区域法第46条第2項第4号に規定する復興整備事業の地区ごとに記載すること。
- 2 図面記号の欄は、復興整備計画の「復興整備事業に係る事項」に記載されている図面記号を記載すること。

添付資料

- 1 土地の位置を示す地図（2,500分の1程度）及び土地の登記事項証明書
- 2 転用する行為の妨げとなる権利を有する者の同意の証明書
- 3 被災関連市町村等以外の者が事業を実施する場合は、事業実施に必要な資金計画
- 4 土地改良区の地区内にある場合は、当該土地改良区の意見書
- 5 その他参考となるべき書類

(注意)

- 1 ※1、※2の欄及び添付資料については、個人情報保護の観点から必要な配慮を行うこと。
- 2 法第50条第1項の規定に基づき、法第49条第1項又は第2項の同意を得た土地利用方針に係る復興整備事業に関する事項が記載された復興整備計画が法第46条第6項の規定により公表された場合は、復興整備事業の事業主体に対して、その旨及び農地法第4条第1項の許可があったものとみなされたことを本様式を添付して書面により通知すること。
なお、当該書面は不動産登記法の規定による登記の申請に必要となることに留意すること。

別紙 1

土地の所在等

番号	土地の所在	地番	地目		面積 (㎡)	耕作者の氏名 (※2)	土地利用区分		備考			
			登記簿	現況			農振法 農振地域外 農用地区域外	都市計画法 市街化調整区域				
1	宮城郡七ヶ浜町代ヶ崎浜字西	13番1	畑	畑	331.00	なし	農振地域外 農用地区域外	市街化調整区域	使用収益権停止中 (土地区画整理法第100条の2)	6街区1画地	-	
合計 1 筆 331 ㎡ (田： 0 筆 0 ㎡ / 畑： 1 筆 331 ㎡)												