




2. 被災箇所図【B棟2階 バーデゾーン内】

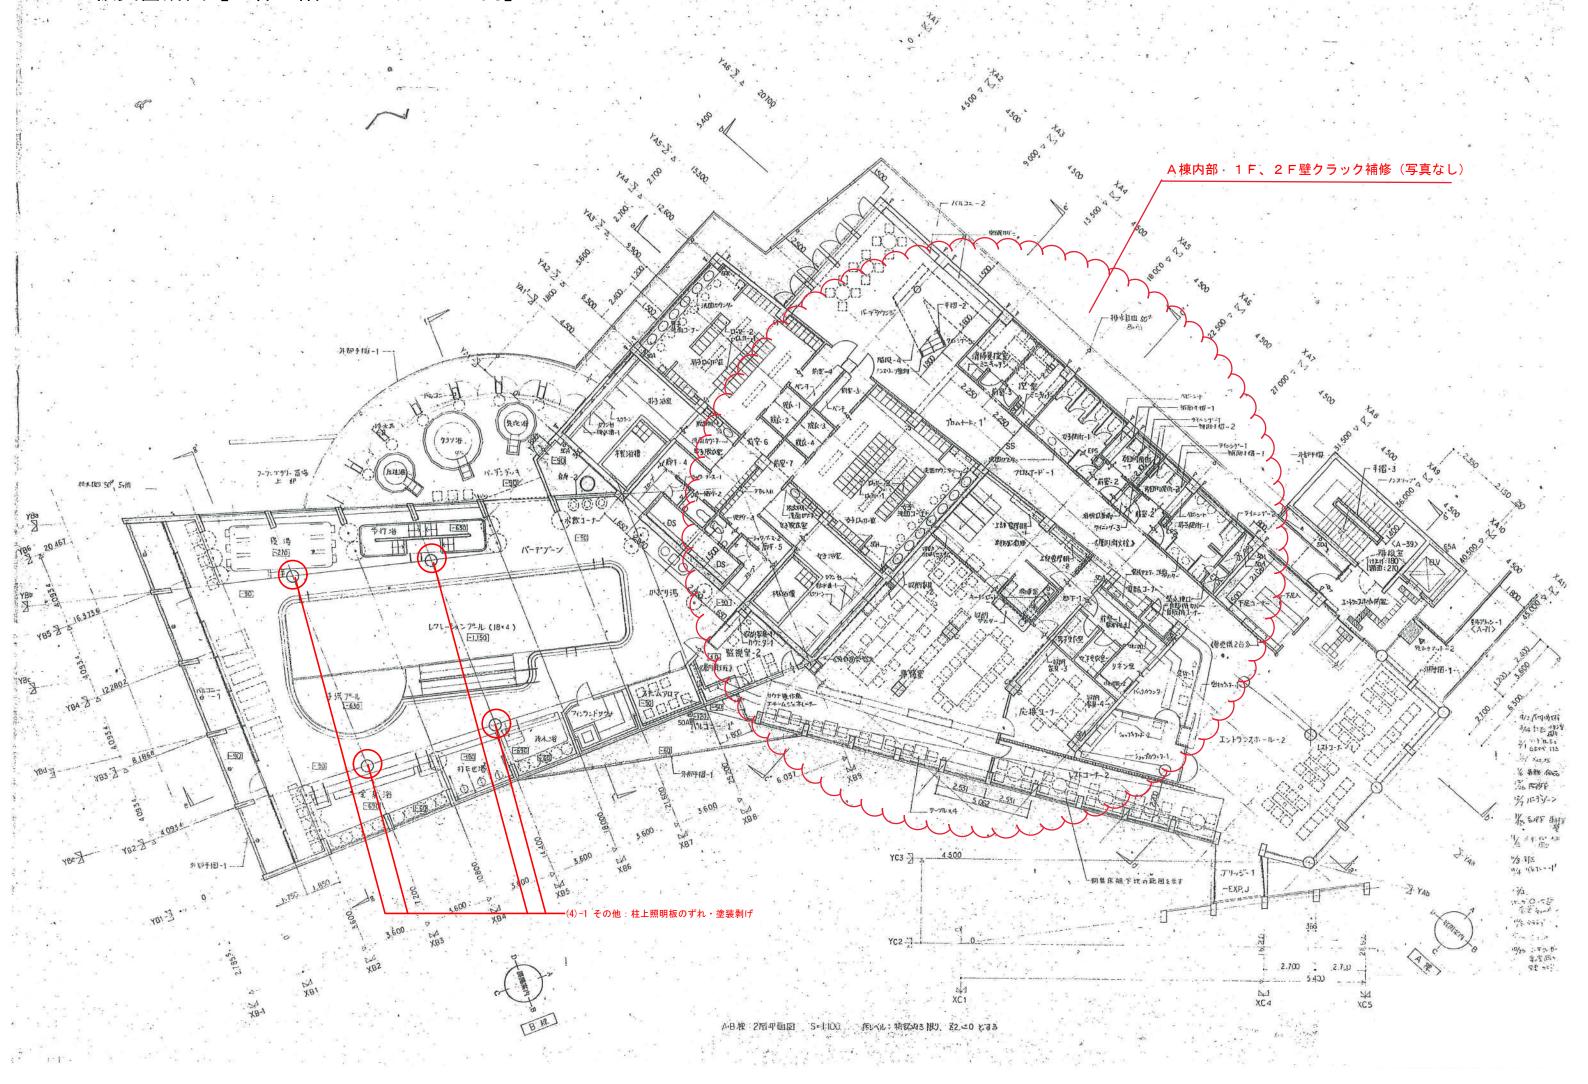



3. 被災箇所図【C棟3階 レストラン】

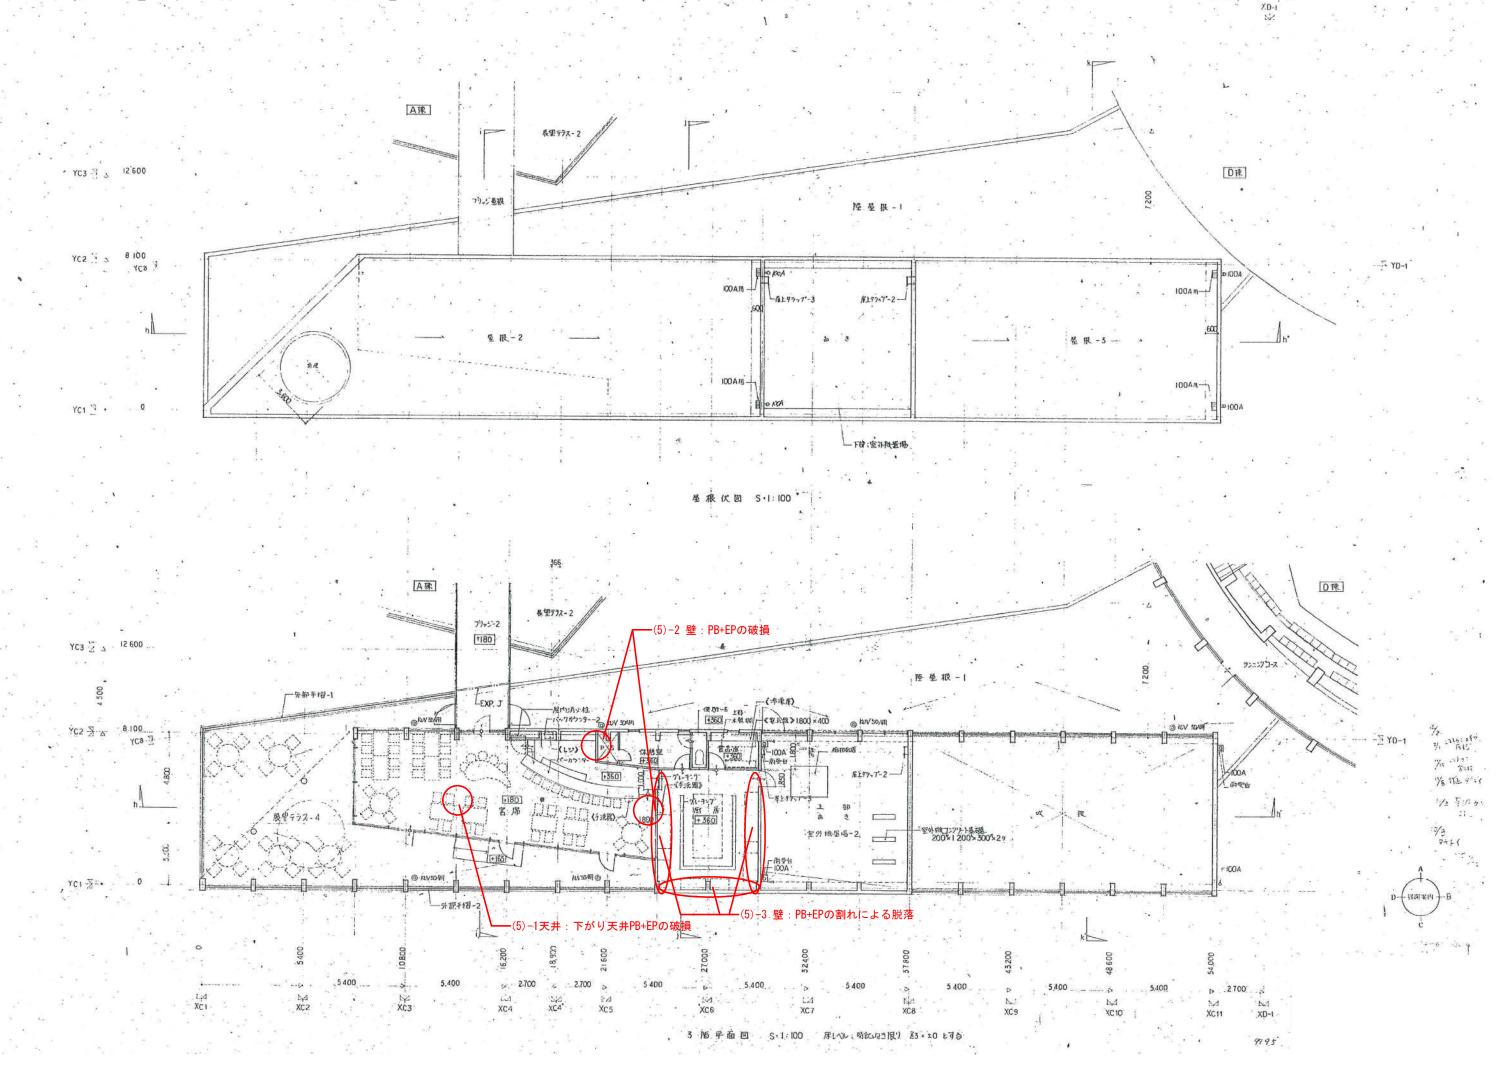


4. 被災箇所図【D棟 アリューナ】5500

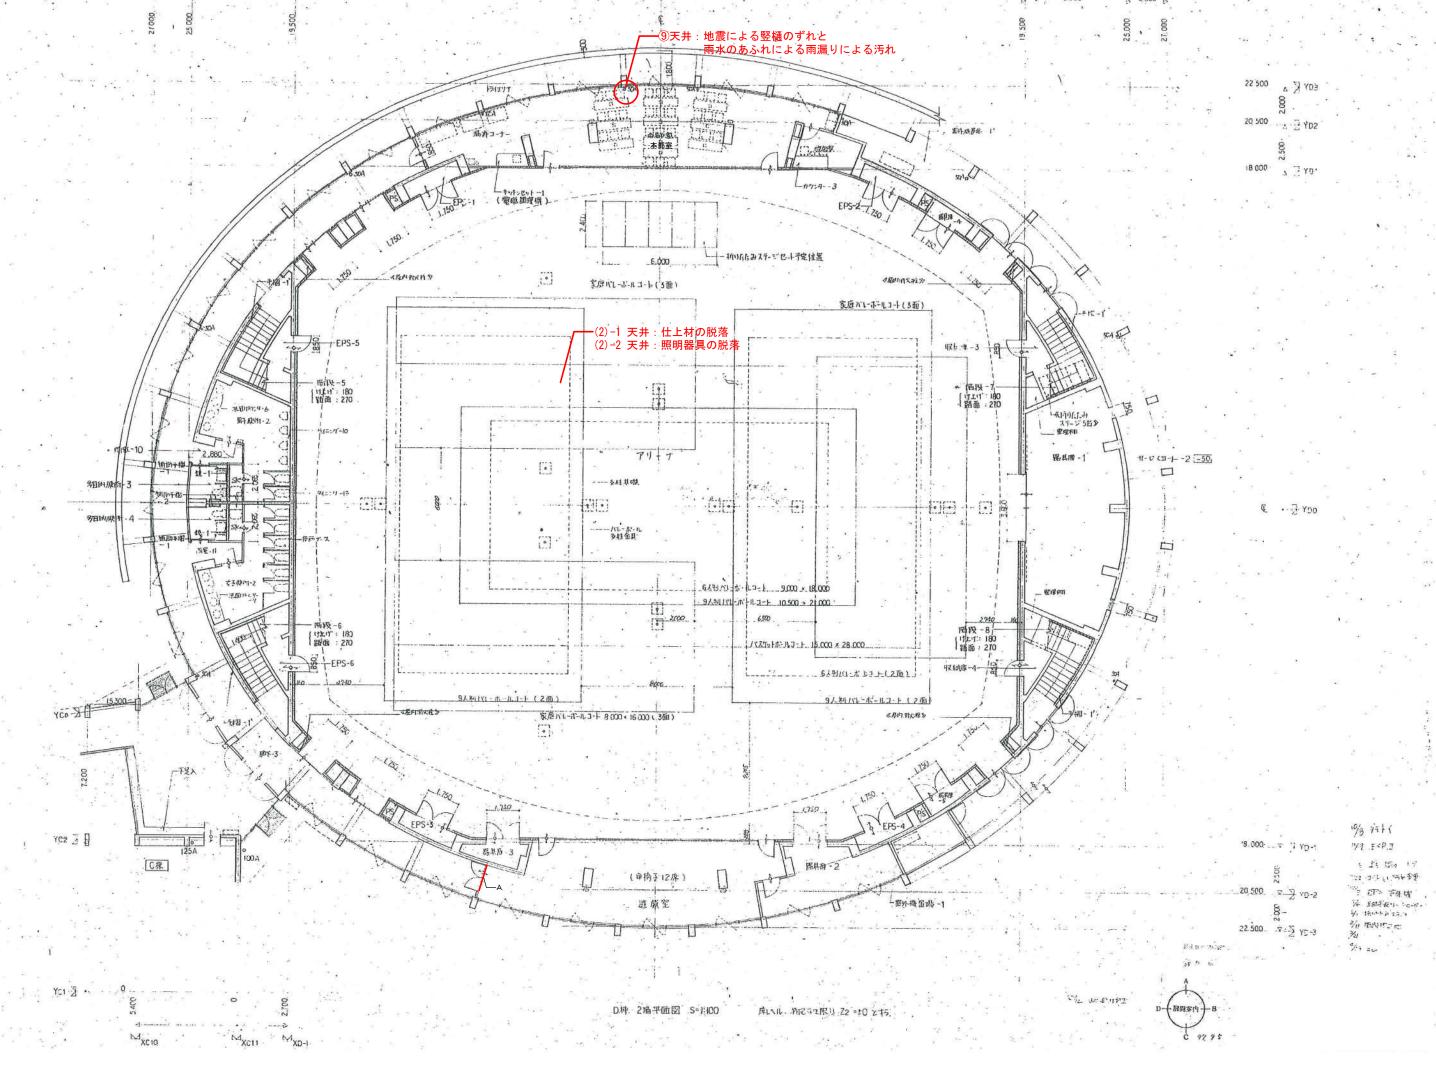


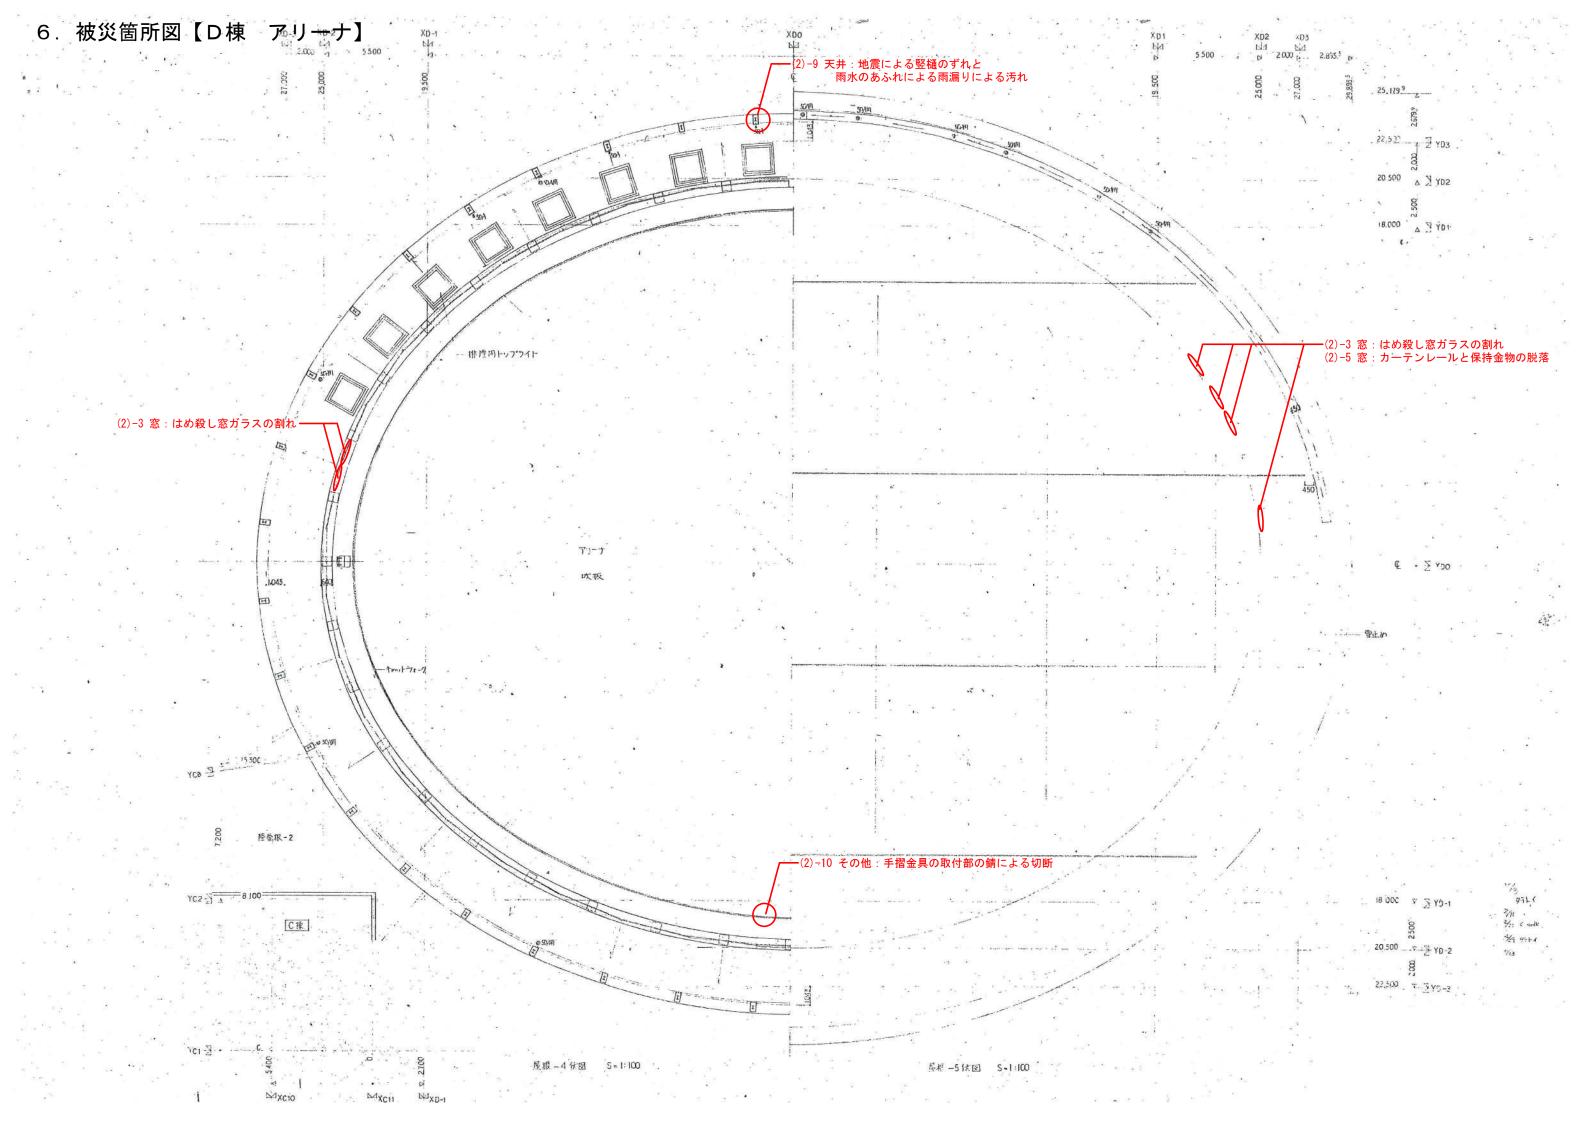

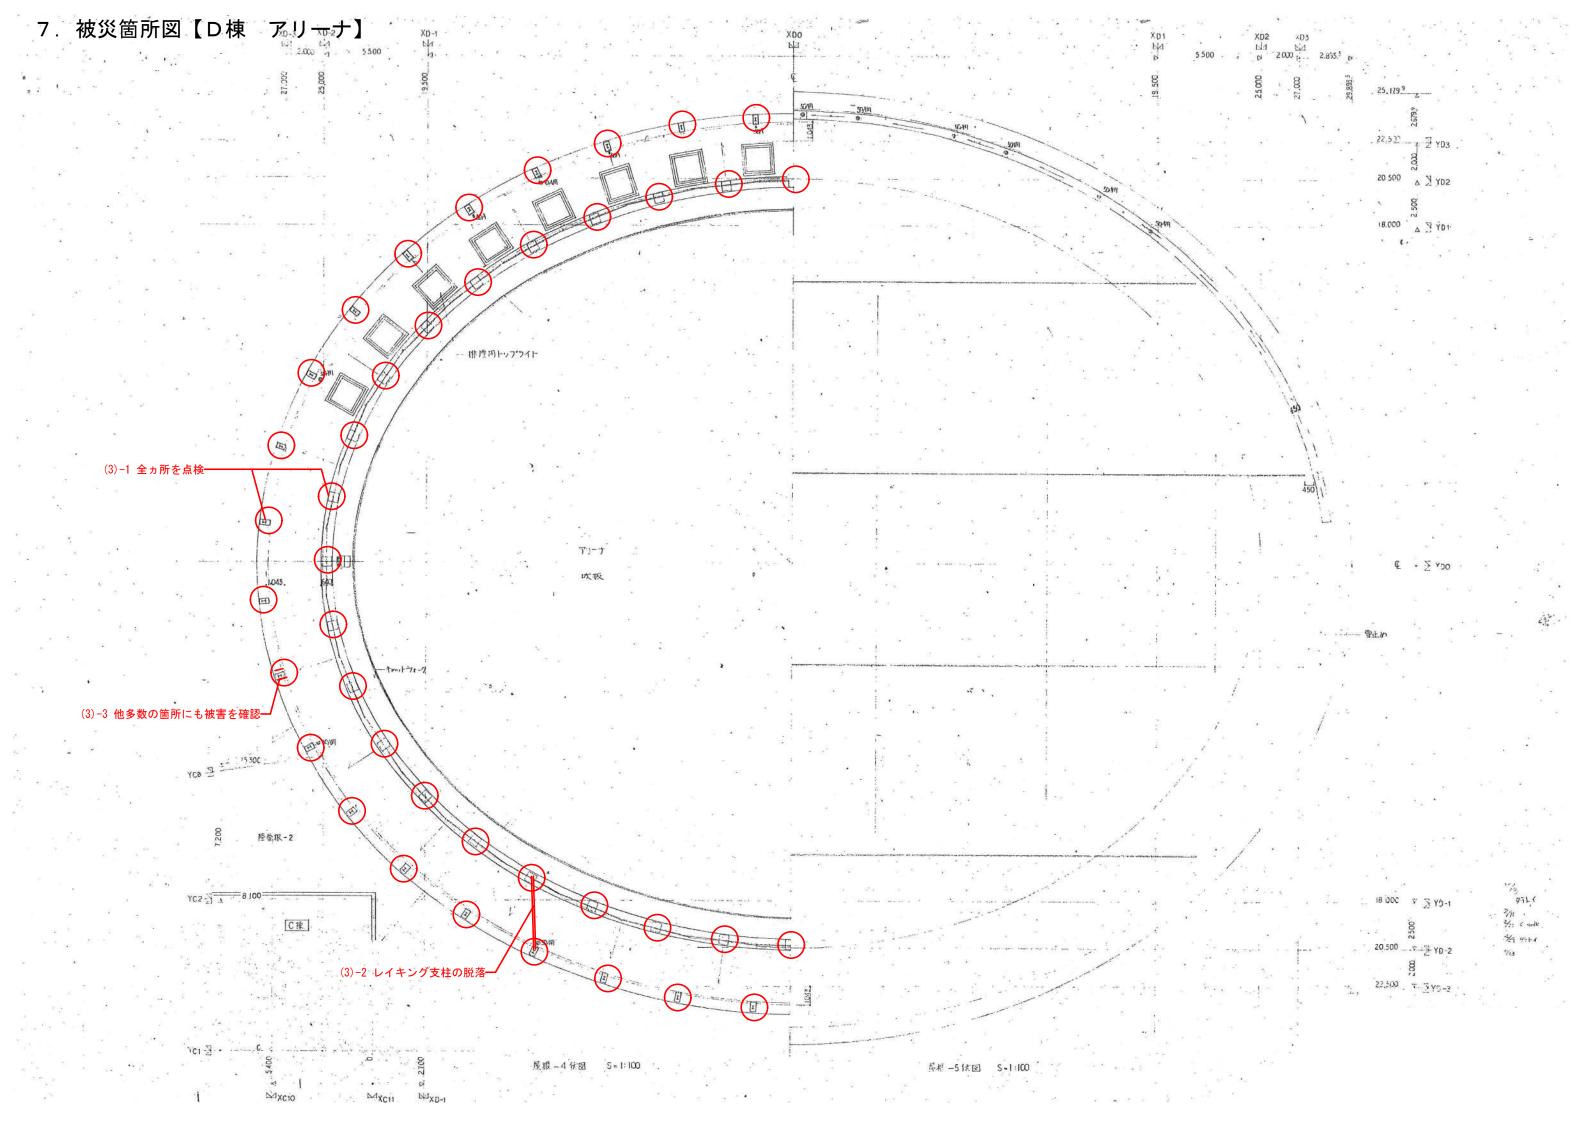



8. 立面図(東面, 北面)

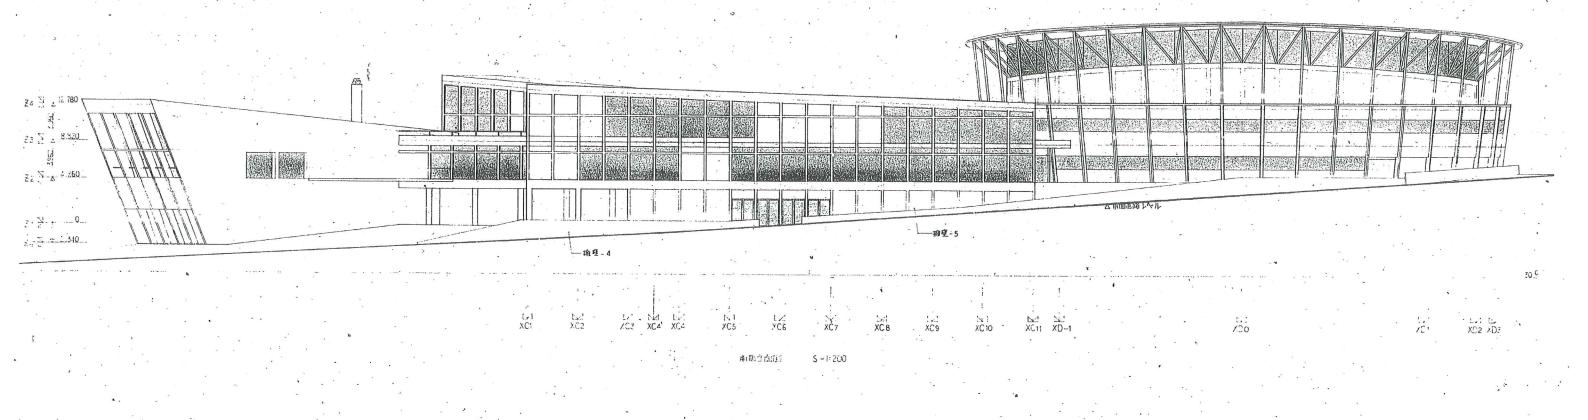

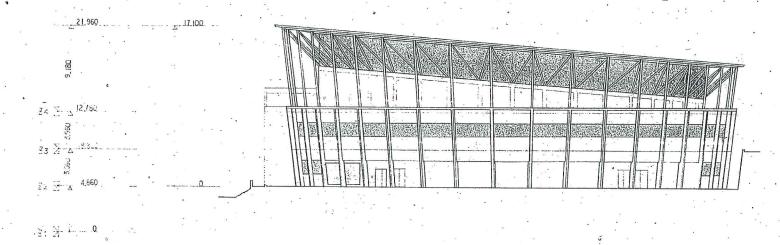

9. 立面図(西西, 南面)

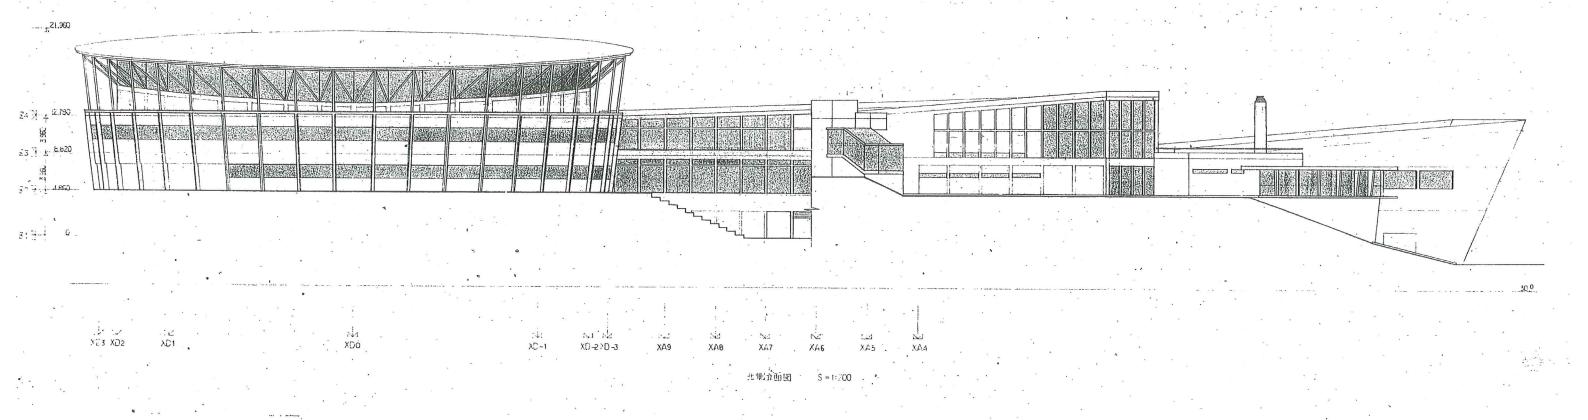

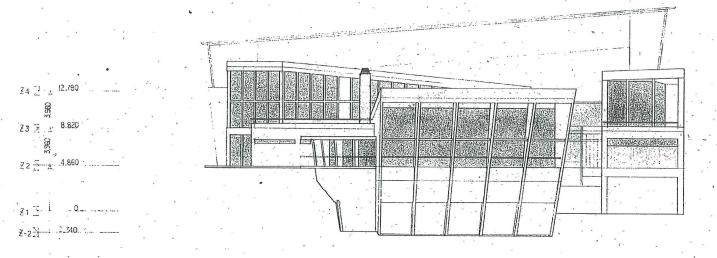

面侧立而图 S-1:200