

積算内訳書

事業名: 令和2年度役場庁舎1階フロアエアコン更新工事(新型コロナウイルス感染症対応地方創生臨時交付金申請事業)

単位(円)

名称	単位	数量	単価	金額
1 空調機				
①天井吊り式(会計課、税務課、子ども未来課)				
空調機(PA-P140T6GB) 同等品	式	5		
②天井吊り式(町民生活課)				
空調機(PA-P160T6GDB) 同等品	式	1		
③天井カセット2方向(町民生活課)				
空調機(PA-P140L6GDB) 同等品	式	1		
小 計				
2 部材				
冷媒管 銅管9.25mm 被覆厚10mm 20mコイル 3巻	巻	3		
銅管15.88mm 被覆厚20mm 20mコイル 3巻	巻	3		
ドレン管 被覆ドレン管20 4m	本	3		
化粧カバーダクト SD100	本	10		
ウォールコーナー SW100	個	7		
エルボ SK100	個	5		
ジョイント SJ100	個	5		
立エルボ SC100	個	5		
ウォールプレート PWP-120N-1	個	5		
室外機ベース L600	個	14		
転倒防止金具	個	7		
室内外連絡線他 CVV2.0×4C	m	100		
リモコン用ケーブル	m	100		
支持金具類	式	1		

単位(円)

名称	単位	数量	単価	金額
雑消耗品費	式	1		
小 計				
3 工事費				
機器設置工事	式	1		
配管工費 冷媒他	式	1		
電工費	式	1		
雑工費	式	1		
小 計				
4 回収・処分費				
冷媒ガス回収費	式	1		
冷媒破壊処分費	式	1		
機器撤去	式	1		
機器運搬処分費	式	1		
小 計				
5 仮設費	式	1		
6 現場管理費	式	1		
7 諸経費	式	1		
合計				
消費税相当額(10.0%)				
合計				

令和2年度役場庁舎1階フロアエアコン更新工事（新型コロナウイルス感染症対応地方創生臨時交付金申請事業） 仕様書

1. 工事名

令和2年度役場庁舎1階フロアエアコン更新工事（新型コロナウイルス感染症対応地方創生臨時交付金申請事業）

2. 工事場所

七ヶ浜町東宮浜字丑谷辺5-1（七ヶ浜町役場）

3. 工期

契約締結日の翌日から令和3年3月31日

4. 工事内容

(1) 機器搬入据付、既存機器搬出工事

七ヶ浜町役場庁舎1階の空調機（室内機9台、室外機7台）を更新する。

更新する機器の設置位置については既存空調機設置場所への取り付けを基準とする他、設置方法、既設撤去等については、施設の要望を十分に考慮し事前に施設管理者の承認を受け行うこと。

機種選定にあたっては、新型コロナウイルス抑制に効果が認められたものとする他、「5. 空調機仕様」を参照とすること。

更新工事に伴い天井を開口する場合は既存同等の天井材で補修を行うこと。

(2) 産業廃棄物

産業廃棄物は「廃棄物の処理及び清掃に関する法律」に従い適切に処理すること。また、産業廃棄物を搬出する際は都度積載した車両の写真を撮影し、完成時の manifests の写しを提出すること。

5. 空調機仕様

以下の仕様と同等のものとし、空調能力については同等又は同等以上のものとする。

(1) 電源： 3相200V

(2) 方式： ヒートポンプ方式

(3) 型式及び空調機能力と台数

①天井吊り型（会計課、税務課、子ども未来課）

項 目	能力又は台数	備考
冷房能力	12.5kw	
暖房能力	14.0kw	
室内機 (CS-P140T6B 同等品)	5 台	
室外機 (CU-P140G6B 同等品)	5 台	耐塩害仕様
ワイヤードリモコン	5 個	

②天井吊り型 (町民生活課)

項 目	能力又は台数	備考
冷房能力	14.0kw	
暖房能力	16.0kw	
室内機 (CS-P80T6B 同等品)	2 台	
室外機 (CU-P160G6B 同等品)	1 台	耐塩害仕様
ワイヤードリモコン	1 個	
分岐管	1 個	

③天井カセット 2 方向 (町民生活課)

項 目	能力又は台数	備考
冷房能力	12.5kw	
暖房能力	14.0kw	
室内機 (CS-P71L6B 同等品)	2 台	
室外機 (CU-P140G6BJ 同等品)	1 台	耐塩害仕様
ワイヤードリモコン	1 個	
分岐管	1 個	

(4) その他の機能

空調機については新型コロナウイルス抑制に効果があると認められた機能を有するものとし、その資料の写しを提出し承認を得ること。

6. 入札について

入札参加資格書類と同時に納入予定の空調機のカタログを提出すること。

入札書作成にあたっては、必ず現場を確認の上、適正に工事を行えるか確認した上で入札書を作成すること。

7. 提出書類

(1) 内容

一般図 (全体平面図)、機器図 (使用材料・機器類の承諾書)、工事施工図 (p d f 形式及び DWG 又は D X F)、検査試験成績書、取扱説明書及び運転操

作説明書、工事写真（着工前、施工中、施工後）、工事施工計画表、工程表、保証書

（２）作成要領


A 4ファイル2部、電子ファイル（CD-R等）1部

8. その他

工事については原則、閉庁日（土日祝日）に行うものとする。日程については協議により決定すること。

工事にあたって本仕様書にない事項には公共建築工事標準仕様書（機械設備工事編）／最新版 国土交通省大臣官房官丁営繕部監修により補完する。

本仕様書の定めのない事項、又はこの仕様書についての疑義が生じた場合は、協議の上、決定するものとする。

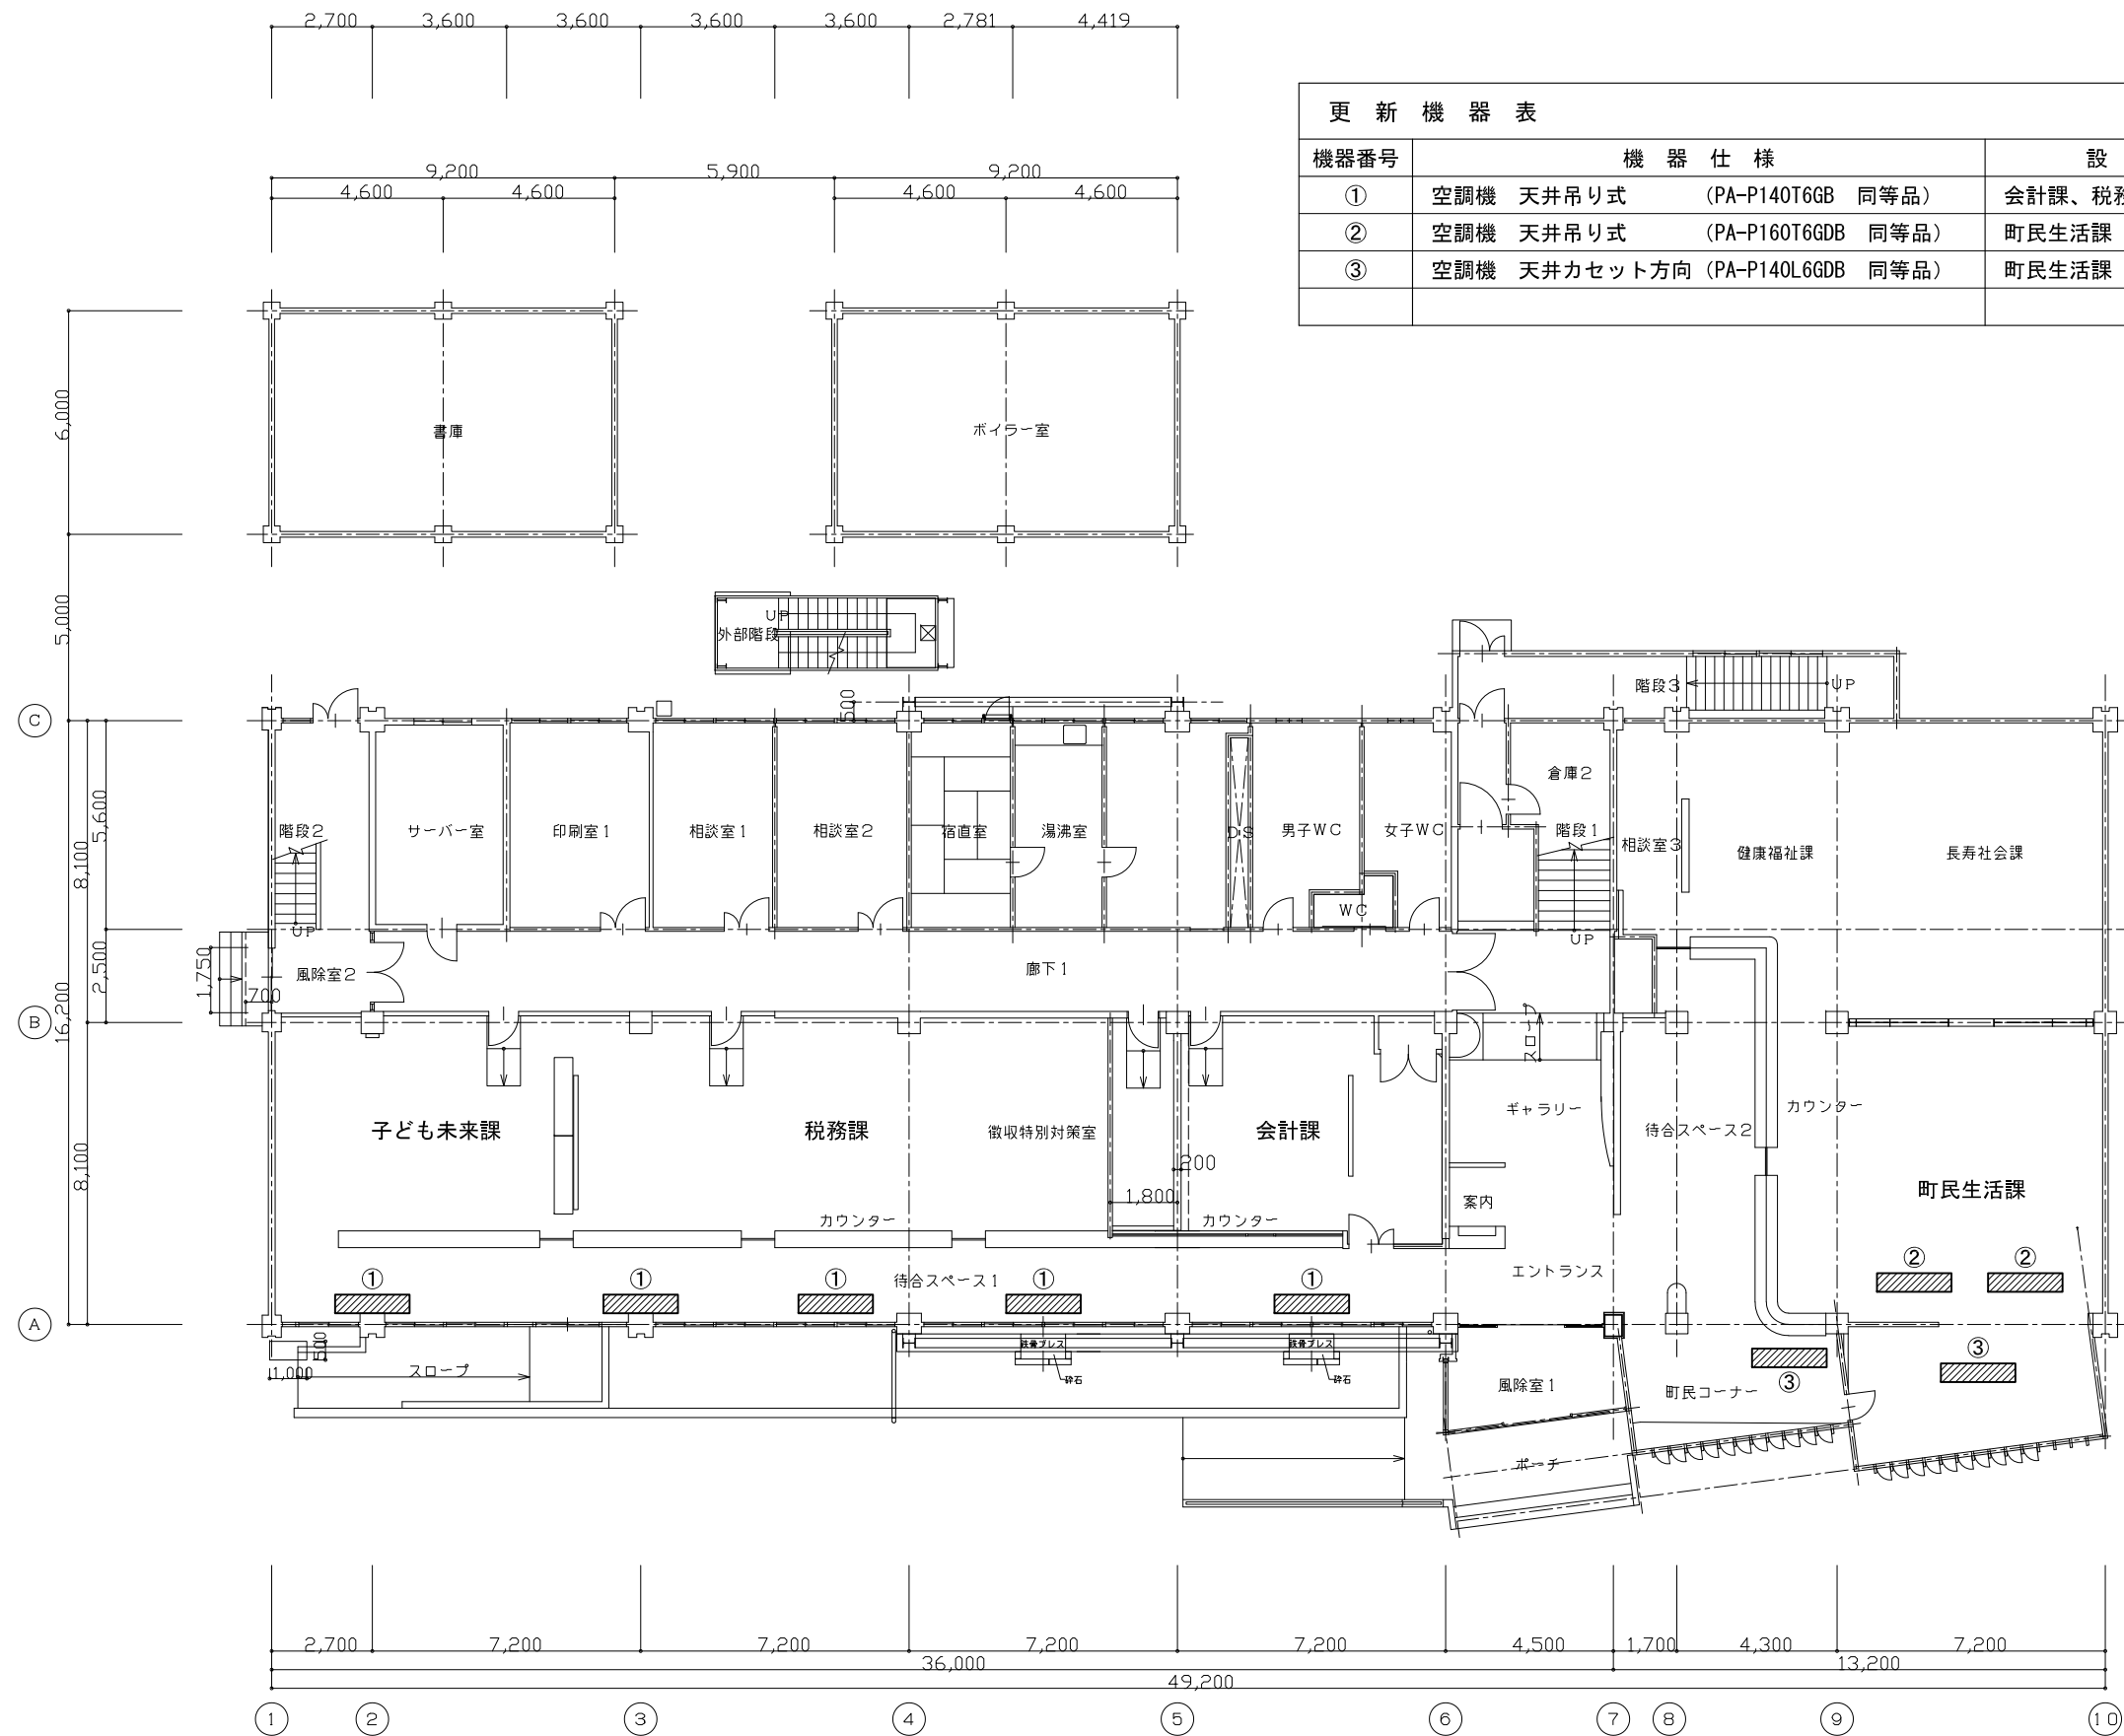

更新機器表			
機器番号	機器仕様	設置場所	備考
①	空調機 天井吊り式 (PA-P140T6GB 同等品)	会計課、税務課、子ども未来課	<ul style="list-style-type: none"> ・更新する機器の設置位置については、既存位置へ設置とする。 ・室外機については、耐塩害仕様とする。
②	空調機 天井吊り式 (PA-P160T6GDB 同等品)	町民生活課	
③	空調機 天井カセット方向 (PA-P140L6GDB 同等品)	町民生活課	

1階 平面図 S=1/200