



## 設計内訳書（町道除草）

工事名	平成31年度 町道及び法面除草業務委託				事業区分 工事区分	公園緑地整備・改修 道路維持	
工事区分・工種・種別・細別	規格	単位	数量	単価	金額	数量・金額増減	摘要
道路維持							
		式	1				
植栽維持工							
		式	1				
樹木・芝生管理工							
		式	1				
抜根除草	施工内容:植込み地,施工規模:1000m <sup>2</sup> 以上,施工場所別補正:供用区間 標準(歩道及び交通島)						単 1号
		m <sup>2</sup>	39				
植栽管理(防除)							単 2号
		本	346				
除草工							
		式	1				
道路除草工							
		式	1				
道路除草(複合)	作業形態:除草						単 3号
		m <sup>2</sup>	57,400				
刈草除草処分							単 4号
		kg	34,600				
仮設工							
		式	1				
交通管理工							
		式	1				
交通誘導警備員							単 5号
		人日					
直接工事費							
		式	1				

## 設計内訳書（町道除草）

工事名	平成31年度 町道及び法面除草業務委託				事業区分 工事区分	公園緑地整備・改修 道路維持	
工事区分・工種・種別・細別	規格	単位	数量	単価	金額	数量・金額増減	摘要
共通仮設							
		式	1				
共通仮設費(率計上)							
		式	1				
純工事費							
		式	1				
現場管理費							
		式	1				
工事原価							
		式	1				
一般管理費等							
		式	1				
工事価格							
		式	1				
消費税額及び地方消費税額							
		式	1				
工事費計							
		式	1				

## 設計内訳書（法面除草）

工事名	平成31年度 町道及び法面除草業務委託				事業区分 工事区分	公園緑地整備・改修 植栽	
工事区分・工種・種別・細別	規格	単位	数量	単価	金額	数量・金額増減	摘要
植栽							
		式	1				
法面除草工							
		式	1				
法面除草							
		式	1				
人力除草							単 6号
		m2	3,100				
機械除草							単 7号
		m2	82,700				
寄植剪定（低木）							単 8号
		m2	3,100				
公園外への運搬							単 9号
		台	23				
刈草除草処分							単 10号
		kg	23,500				
直接工事費							
		式	1				
共通仮設							
		式	1				
共通仮設費（率計上）							
		式	1				
純工事費							
		式	1				
現場管理費							
		式	1				

## 設計内訳書（法面除草）

工事名	平成31年度 町道及び法面除草業務委託				事業区分 工事区分	公園緑地整備・改修 植栽	
工事区分・工種・種別・細別	規格	単位	数量	単価	金額	数量・金額増減	摘要
工事原価							
		式	1				
一般管理費等							
		式	1				
工事価格							
		式	1				
消費税額及び地方消費税額							
		式	1				
工事費計							
		式	1				

## 1 次単価表

						単価使用年月	2019.03	
						歩掛適用年月	2019.03	
						労務調整係数	1.000-00000 0.0 0	
単 1号	抜根除草	施工内容:植込み地,施工規模:1000m <sup>2</sup> 以上,施工場所別補正:供用区間 標準(歩道及び交通島)	単位	m <sup>2</sup>	単位数量	1	単価	
名称・規格		条件	単位	数量	単価	金額	摘要	
植樹管理(抜根除草)		植込み地,1000m <sup>2</sup> 以上,無,無,供用区間 標準(歩道及び交通島)	m <sup>2</sup>	1			単 11号	
合計								
単価							円/m <sup>2</sup>	

## 1 次単価表

						単価使用年月	2019.03	
						歩掛適用年月	2019.03	
						労務調整係数	1.000-00000 0.0 0	
単 2号	植栽管理(防除)		単位	本	単位数量	100	単価	
名称・規格		条件	単位	数量	単価	金額	摘要	
植樹管理(防除)(高木・中木・低木)			本	100			単 12号	
合計								
単価							円/本	

## 1 次単価表

						単価使用年月	2019.03	
						歩掛適用年月	2019.03	
						労務調整係数	1.000-00000 0.0 0	
単 3号	道路除草(複合)	作業形態:除草	単位	m <sup>2</sup>	単位数量	1,000	単価	
名称・規格		条件	単位	数量	単価	金額	摘要	
機械除草(肩掛式)・集草・積込運搬		有り,ダンプトラック(オンロード・ディーゼル・2t積),6.5km以下,全ての費用	m <sup>2</sup>	1,000				
合計								
単価							円/m <sup>2</sup>	

## 1 次単価表

						単価使用年月	2019.03	
						歩掛適用年月	2019.03	
						労務調整係数	1.000-00000 0.0 0	
単 4号	刈草除草処分		単位	kg	単位数量	1	単価	
名称・規格		条件	単位	数量	単価	金額	摘要	
処分費(t)		無	t	1			単 13号	
合計								
単価							円/kg	



## 1次単価表

						単価使用年月	2019.03	
						歩掛適用年月	2019.03	
						労務調整係数	1.000-00000 0.0 0	
単 5号	交通誘導警備員		単位	人日	単位数量	1	単価	
名称・規格		条件	単位	数量	単価	金額	摘要	
交通誘導警備員B							単 14号	
			人日					
合計								
単価							円/人日	

## 1次単価表

						単価使用年月	2019.03	
						歩掛適用年月	2019.03	
						労務調整係数	1.000-00000 0.0 0	
単 6号	人力除草		単位	m2	単位数量	1,000	単価	
名称・規格		条件	単位	数量	単価	金額	摘要	
人力除草							単 15号	
			m2	1,000				
集草							単 16号	
			m 2	1,000				
合計								
単価							円/m2	

## 1次単価表

						単価使用年月	2019.03	
						歩掛適用年月	2019.03	
						労務調整係数	1.000-00000 0.0 0	
単 7号	機械除草		単位	m2	単位数量	1,000	単価	
名称・規格		条件	単位	数量	単価	金額	摘要	
機械除草 I (肩掛式)							単 17号	
			m 2	1,000				
集草							単 16号	
			m 2	1,000				
合計								
単価							円/m2	

## 1次単価表

						単価使用年月	2019.03	
						歩掛適用年月	2019.03	
						労務調整係数	1.000-00000 0.0 0	
単 8号	寄植剪定 (低木)		単位	m2	単位数量	100	単価	
名称・規格		条件	単位	数量	単価	金額	摘要	
植樹管理(寄植せん定)		低木, 1000m2以上, 無, 無, 供用区間 標準(歩道及び交通島)					単 18号	
			m2	100				
合計								
単価							円/m2	

# 1次単価表

単価使用年月	2019.03
歩掛適用年月	2019.03
労務調整係数	1.000-00000 0.0 0

単 9号	公園外への運搬		単位	台	単位数量	1	単価	
名称・規格		条件		単位	数量	単価	金額	摘要
トラック2tによる公園外への運搬		無, 6.0km以下		台	1			単 19号
合計								
単価								円/台

# 1次単価表

単価使用年月	2019.03
歩掛適用年月	2019.03
労務調整係数	1.000-00000 0.0 0

単 10号	刈草除草処分		単位	kg	単位数量	1	単価	
名称・規格		条件		単位	数量	単価	金額	摘要
処分費(t)		無		t	1			単 13号
合計								
単価								円/kg

# 2次単価表

単価使用年月	2019.03
歩掛適用年月	2019.03
労務調整係数	1.000-00000 0.0 0

単 11号	植樹管理(抜根除草)	植込み地, 1000m2以上, 無, 無, 供用区 間 標準(歩道及び交通島)	単位	m2	単位数量	100	単価	
名称・規格		条件		単位	数量	単価	金額	摘要
道路植栽工 植樹管理 除草 抜根除草 植込み地				m2	100			
合計								
単価								円/m2

## 2次単価表

単価使用年月	2019.03
歩掛適用年月	2019.03
労務調整係数	1.000-00000 0.0 0

単 12号	植樹管理(防除)(高木・中木・低木)		単位	本	単位数量		100	単価	
名称・規格		条件	単位	数量	単価	金額	摘要		
	薬剤 スミチオン		本	3.2					
	道路植栽工 植樹管理 防除 中木 樹高200以上300未満		本	100					
	諸雑費(まるめ)		式	1					
	合計								
	単価								円/本

## 2次単価表

単価使用年月	2019.03
歩掛適用年月	2019.03
労務調整係数	1.000-00000 0.0 0

単 13号	処分費(t)	無	単位	t	単位数量		100	単価	
名称・規格		条件	単位	数量	単価	金額	摘要		
	処分費 宮城東部衛生処理センター		kg	100					
	合計								
	単価								円/t

## 2次単価表

単価使用年月	2019.03
歩掛適用年月	2019.03
労務調整係数	1.000-00000 0.0 0

単 14号	交通誘導警備員B		単位	人日	単位数量		1	単価	
名称・規格		条件	単位	数量	単価	金額	摘要		
	交通誘導警備員B		人						
	合計								
	単価								円/人日

## 2次単価表

単価使用年月	2019.03
歩掛適用年月	2019.03
労務調整係数	1.000-00000 0.0 0

単 15号	人力除草		単位	m2	単位数量	1,000	単価	
名称・規格		条件	単位	数量	単価	金額	摘要	
	土木一般世話役		人					
	普通作業員		人					
	諸雑費(率+まるめ)		式	1				
	合計							
	単価							円/m2

## 2次単価表

単価使用年月	2019.03
歩掛適用年月	2019.03
労務調整係数	1.000-00000 0.0 0

単 16号	集草		単位	m 2	単位数量	1,000	単価	
名称・規格		条件	単位	数量	単価	金額	摘要	
	土木一般世話役		人					
	普通作業員		人					
	諸雑費(率+まるめ)		式	1				
	合計							
	単価							円/m 2

## 2次単価表

						単価使用年月	2019.03	
						歩掛適用年月	2019.03	
						労務調整係数	1.000-00000	0.0 0
単 17号	機械除草 I (肩掛式)		単位	m <sup>2</sup>	単位数量	1,000	単価	
名称・規格		条件	単位	数量	単価	金額	摘要	
土木一般世話役			人					
特殊作業員			人					
普通作業員			人					
軽作業員			人					
草刈機[肩掛式] カッタ径255mm			日					
諸雑費(率+まるめ)			式	1				
合計								
単価							円/m <sup>2</sup>	

## 2次単価表

						単価使用年月	2019.03	
						歩掛適用年月	2019.03	
						労務調整係数	1.000-00000	0.0 0
単 18号	植樹管理(寄植せんで)	低木, 1000m <sup>2</sup> 以上, 無, 無, 供用区間 標準(歩道及び交通島)	単位	m <sup>2</sup>	単位数量	100	単価	
名称・規格		条件	単位	数量	単価	金額	摘要	
道路植栽工 植樹管理 寄植せんで 低木(株物)			m <sup>2</sup>	100				
合計								
単価							円/m <sup>2</sup>	


## 2次単価表

						単価使用年月	2019.03	
						歩掛適用年月	2019.03	
						労務調整係数	1.000-00000	0.0 0
単 19号	トラック2tによる公園外への運搬	無, 6.0km以下	単位	台	単位数量	1	単価	
名称・規格		条件	単位	数量	単価	金額	摘要	
トラック[普通型] 2t積		0, 岩石工の割増対象にしない, 普通, 0時間, 交替制を適用しない, 0, しな い, しな, 0時間	時間				単 20号	
合計								
単価							円/台	



平成31年度 町道及び法面除草委託 委託箇所

(I 町道除草 位置図)

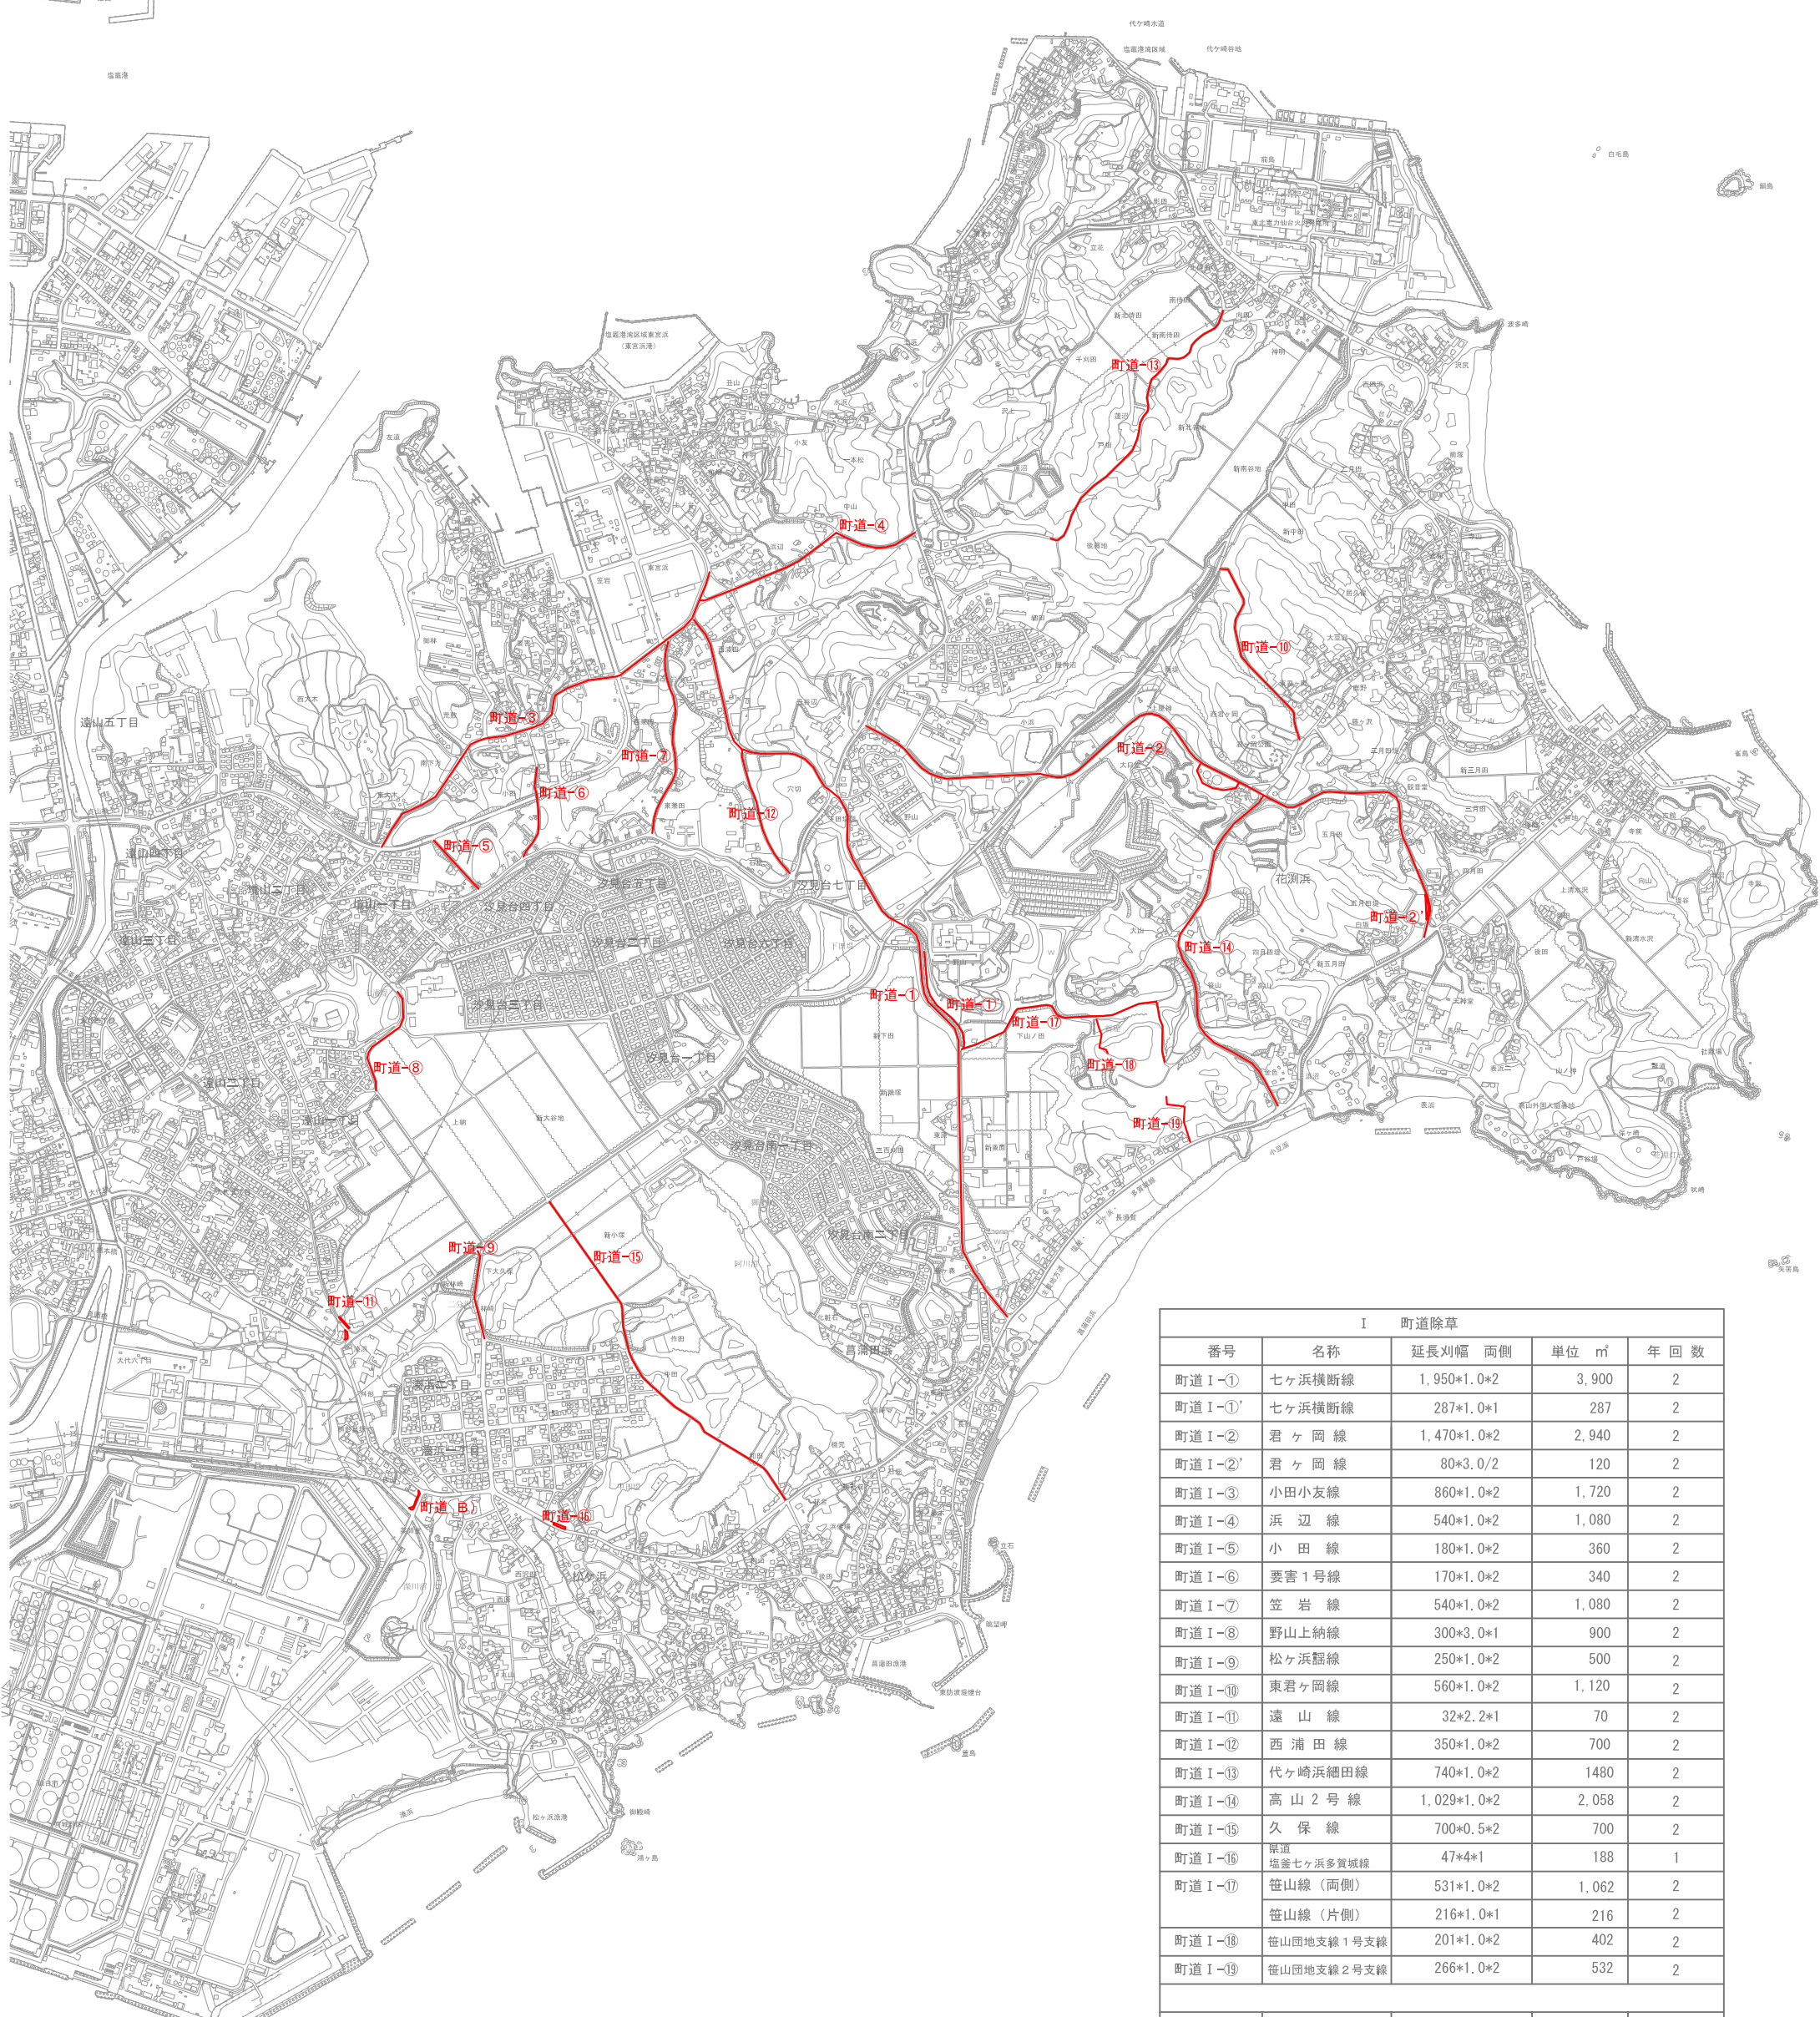


I 町道除草				
番号	名称	延長(両側)	単位 m <sup>2</sup>	年回数
町道 I-①	七ヶ浜横断線	1,950*1.0*2	3,900	2
町道 I-①'	七ヶ浜横断線	287*1.0*1	287	2
町道 I-②	君ヶ岡線	1,470*1.0*2	2,940	2
町道 I-②'	君ヶ岡線	80*3.0/2	120	2
町道 I-③	小田小友線	860*1.0*2	1,720	2
町道 I-④	浜辺線	540*1.0*2	1,080	2
町道 I-⑤	小田線	180*1.0*2	360	2
町道 I-⑥	要害1号線	170*1.0*2	340	2
町道 I-⑦	笠岩線	540*1.0*2	1,080	2
町道 I-⑧	野山上納線	300*3.0*1	900	2
町道 I-⑨	松ヶ浜臨線	250*1.0*2	500	2
町道 I-⑩	東君ヶ岡線	560*1.0*2	1,120	2
町道 I-⑪	遠山線	32*2.2*1	70	2
町道 I-⑫	西浦田線	350*1.0*2	700	2
町道 I-⑬	代ヶ崎浜細田線	740*1.0*2	1,480	2
町道 I-⑭	高山2号線	1,029*1.0*2	2,058	2
町道 I-⑮	久保線	700*0.5*2	700	2
町道 I-⑯	坂道 塩釜七ヶ浜多賀城線	47*4*1	188	1
町道 I-⑰	笹山線(両側)	531*1.0*2	1,062	2
	笹山線(片側)	216*1.0*1	216	2
町道 I-⑱	笹山団地支線1号支線	201*1.0*2	402	2
町道 I-⑲	笹山団地支線2号支線	266*1.0*2	532	2
町道-B)	パシフィックライン		39	1

※ 年間の除草回数、除草作業数量は数量計算書による

事業名	平成31年度 町道及び法面除草業務委託	図番-除草01
図面名	I 町道除草 位置図	作成日 H31.3.29
		七ヶ浜町



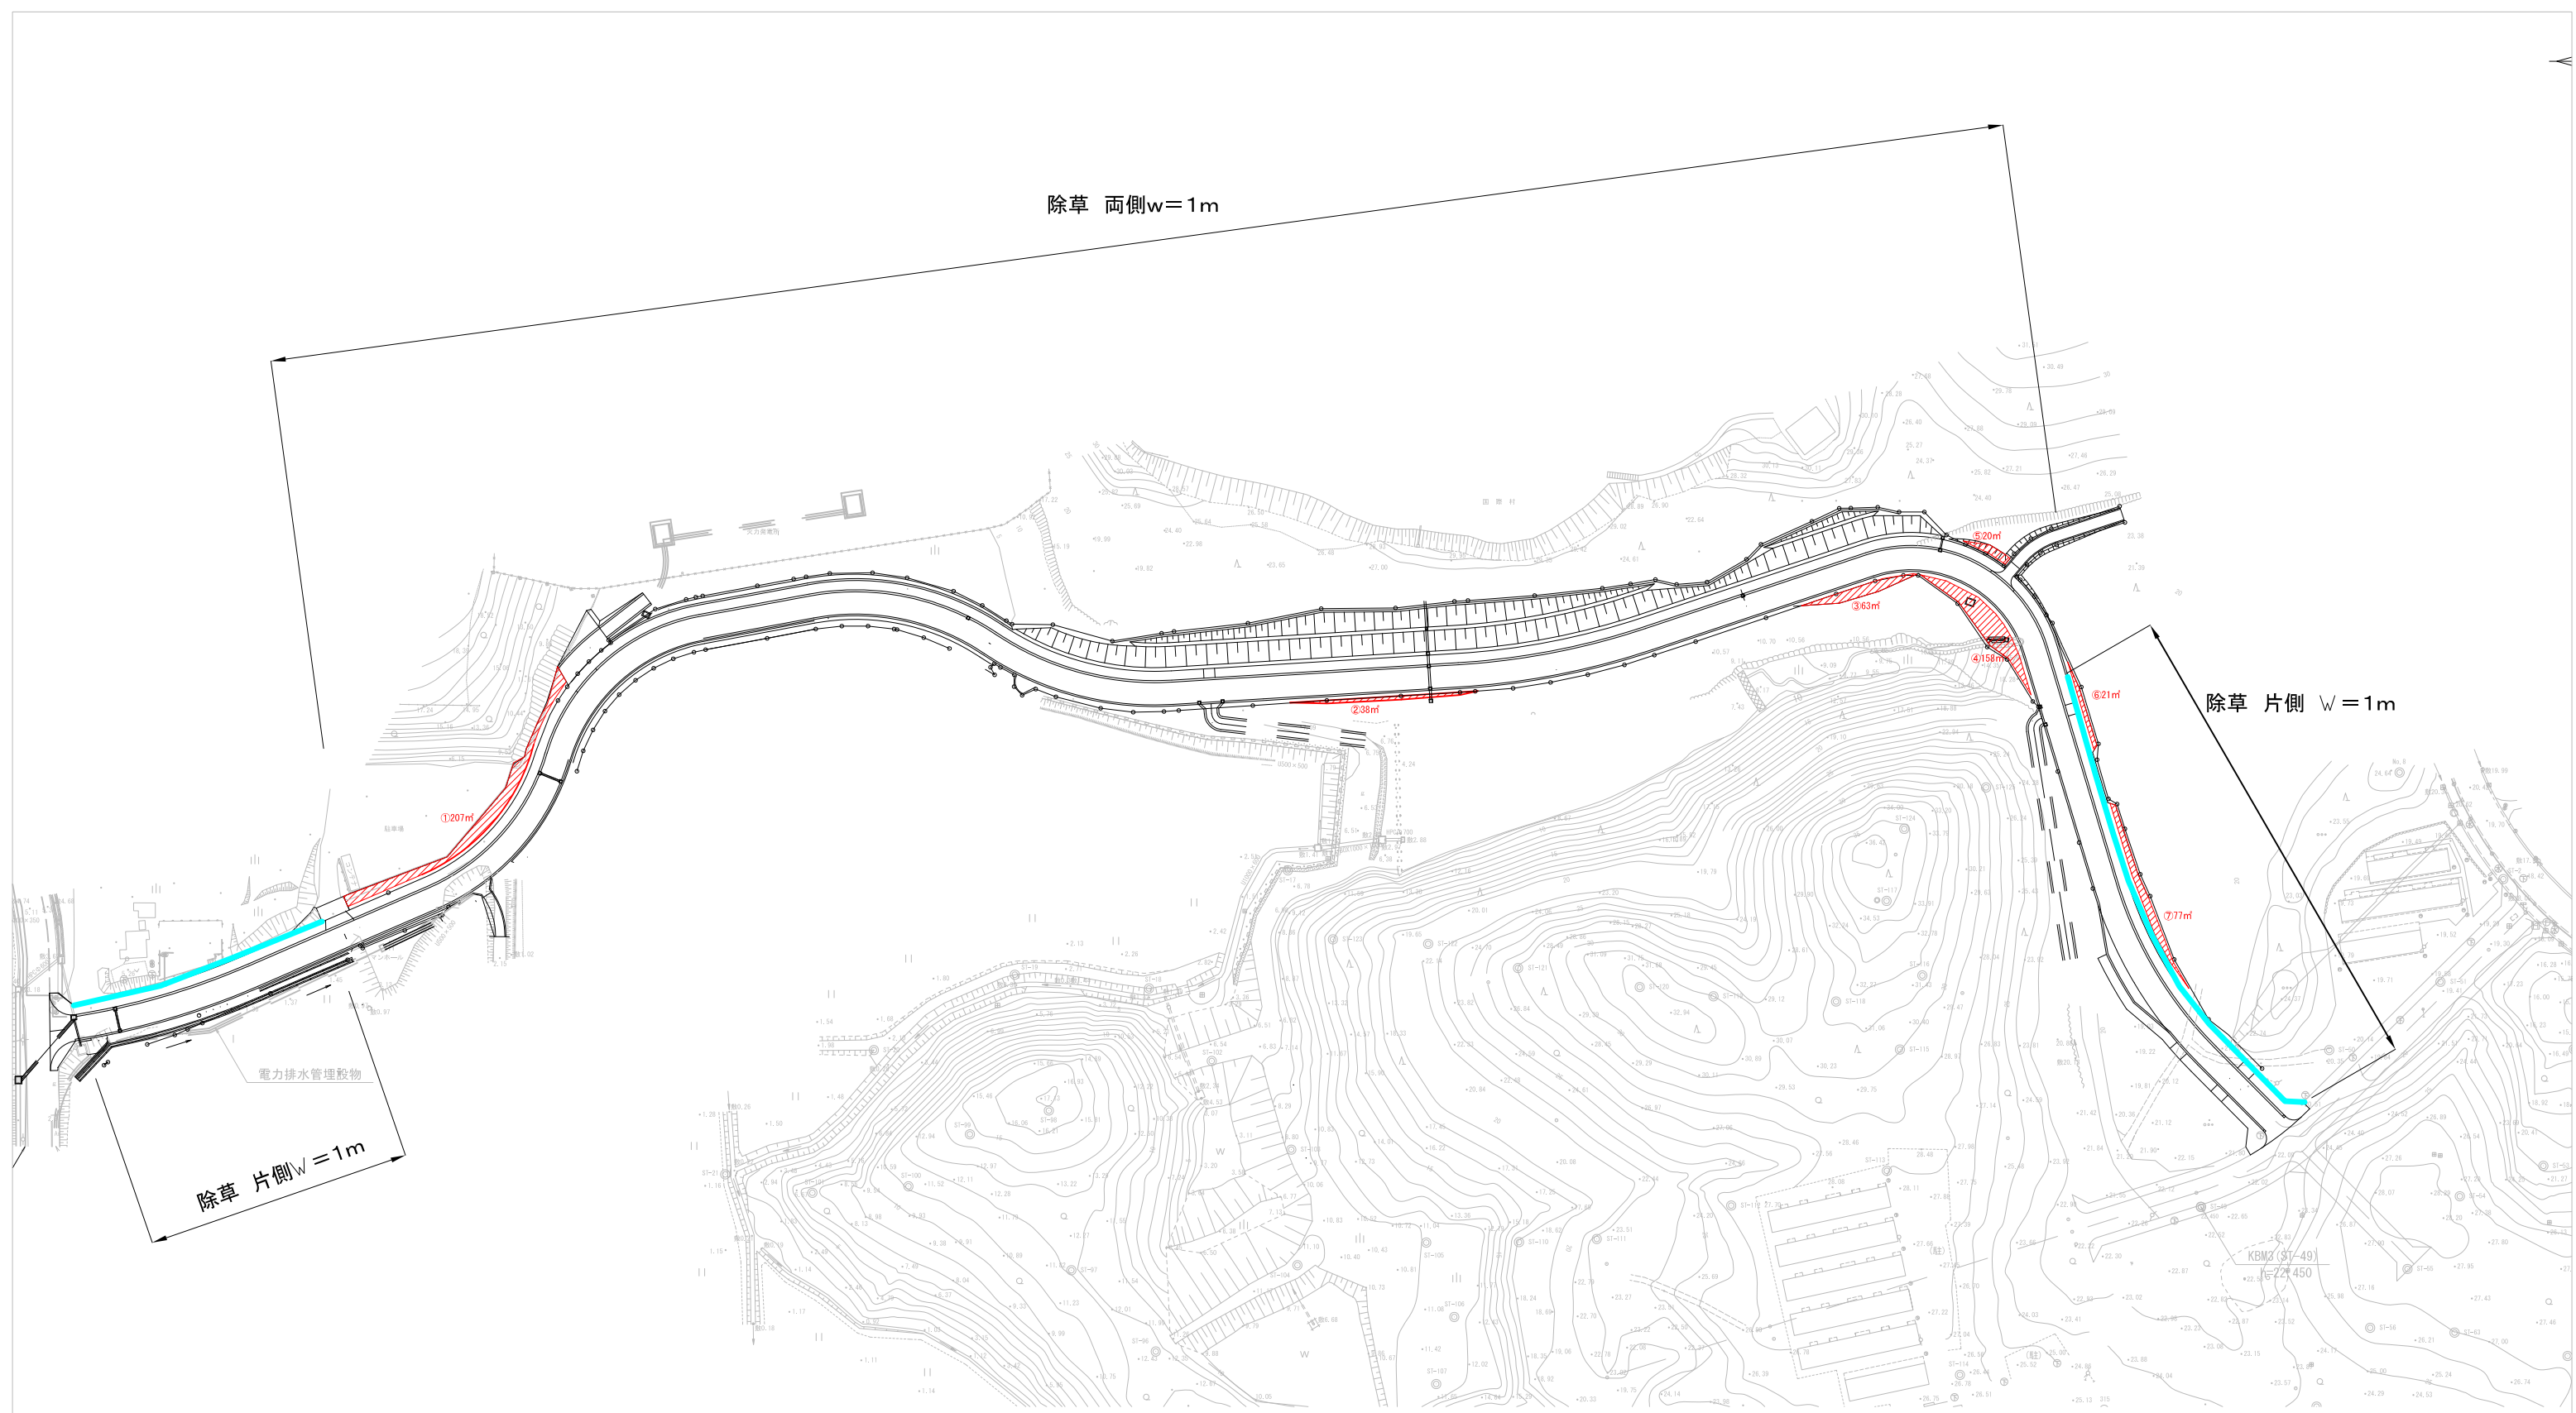




除草 両側w=1m


除草 片側 W=1m

除草 片側w=1m

電力排水管理施設

 機械除草 年2回			
【凡 例】			
	除草(片側 1m)	216m	
	除草(両側 1m)	531m	
	除草(法面)	584m <sup>2</sup>	
	路線延長	747m	

事業名	平成31年度 町道及び法面除草業務委託	除草-02
図面名	笹山線 (町道除草①, 町道法面除草①)	作成日 H31.3.29
		七ヶ浜町

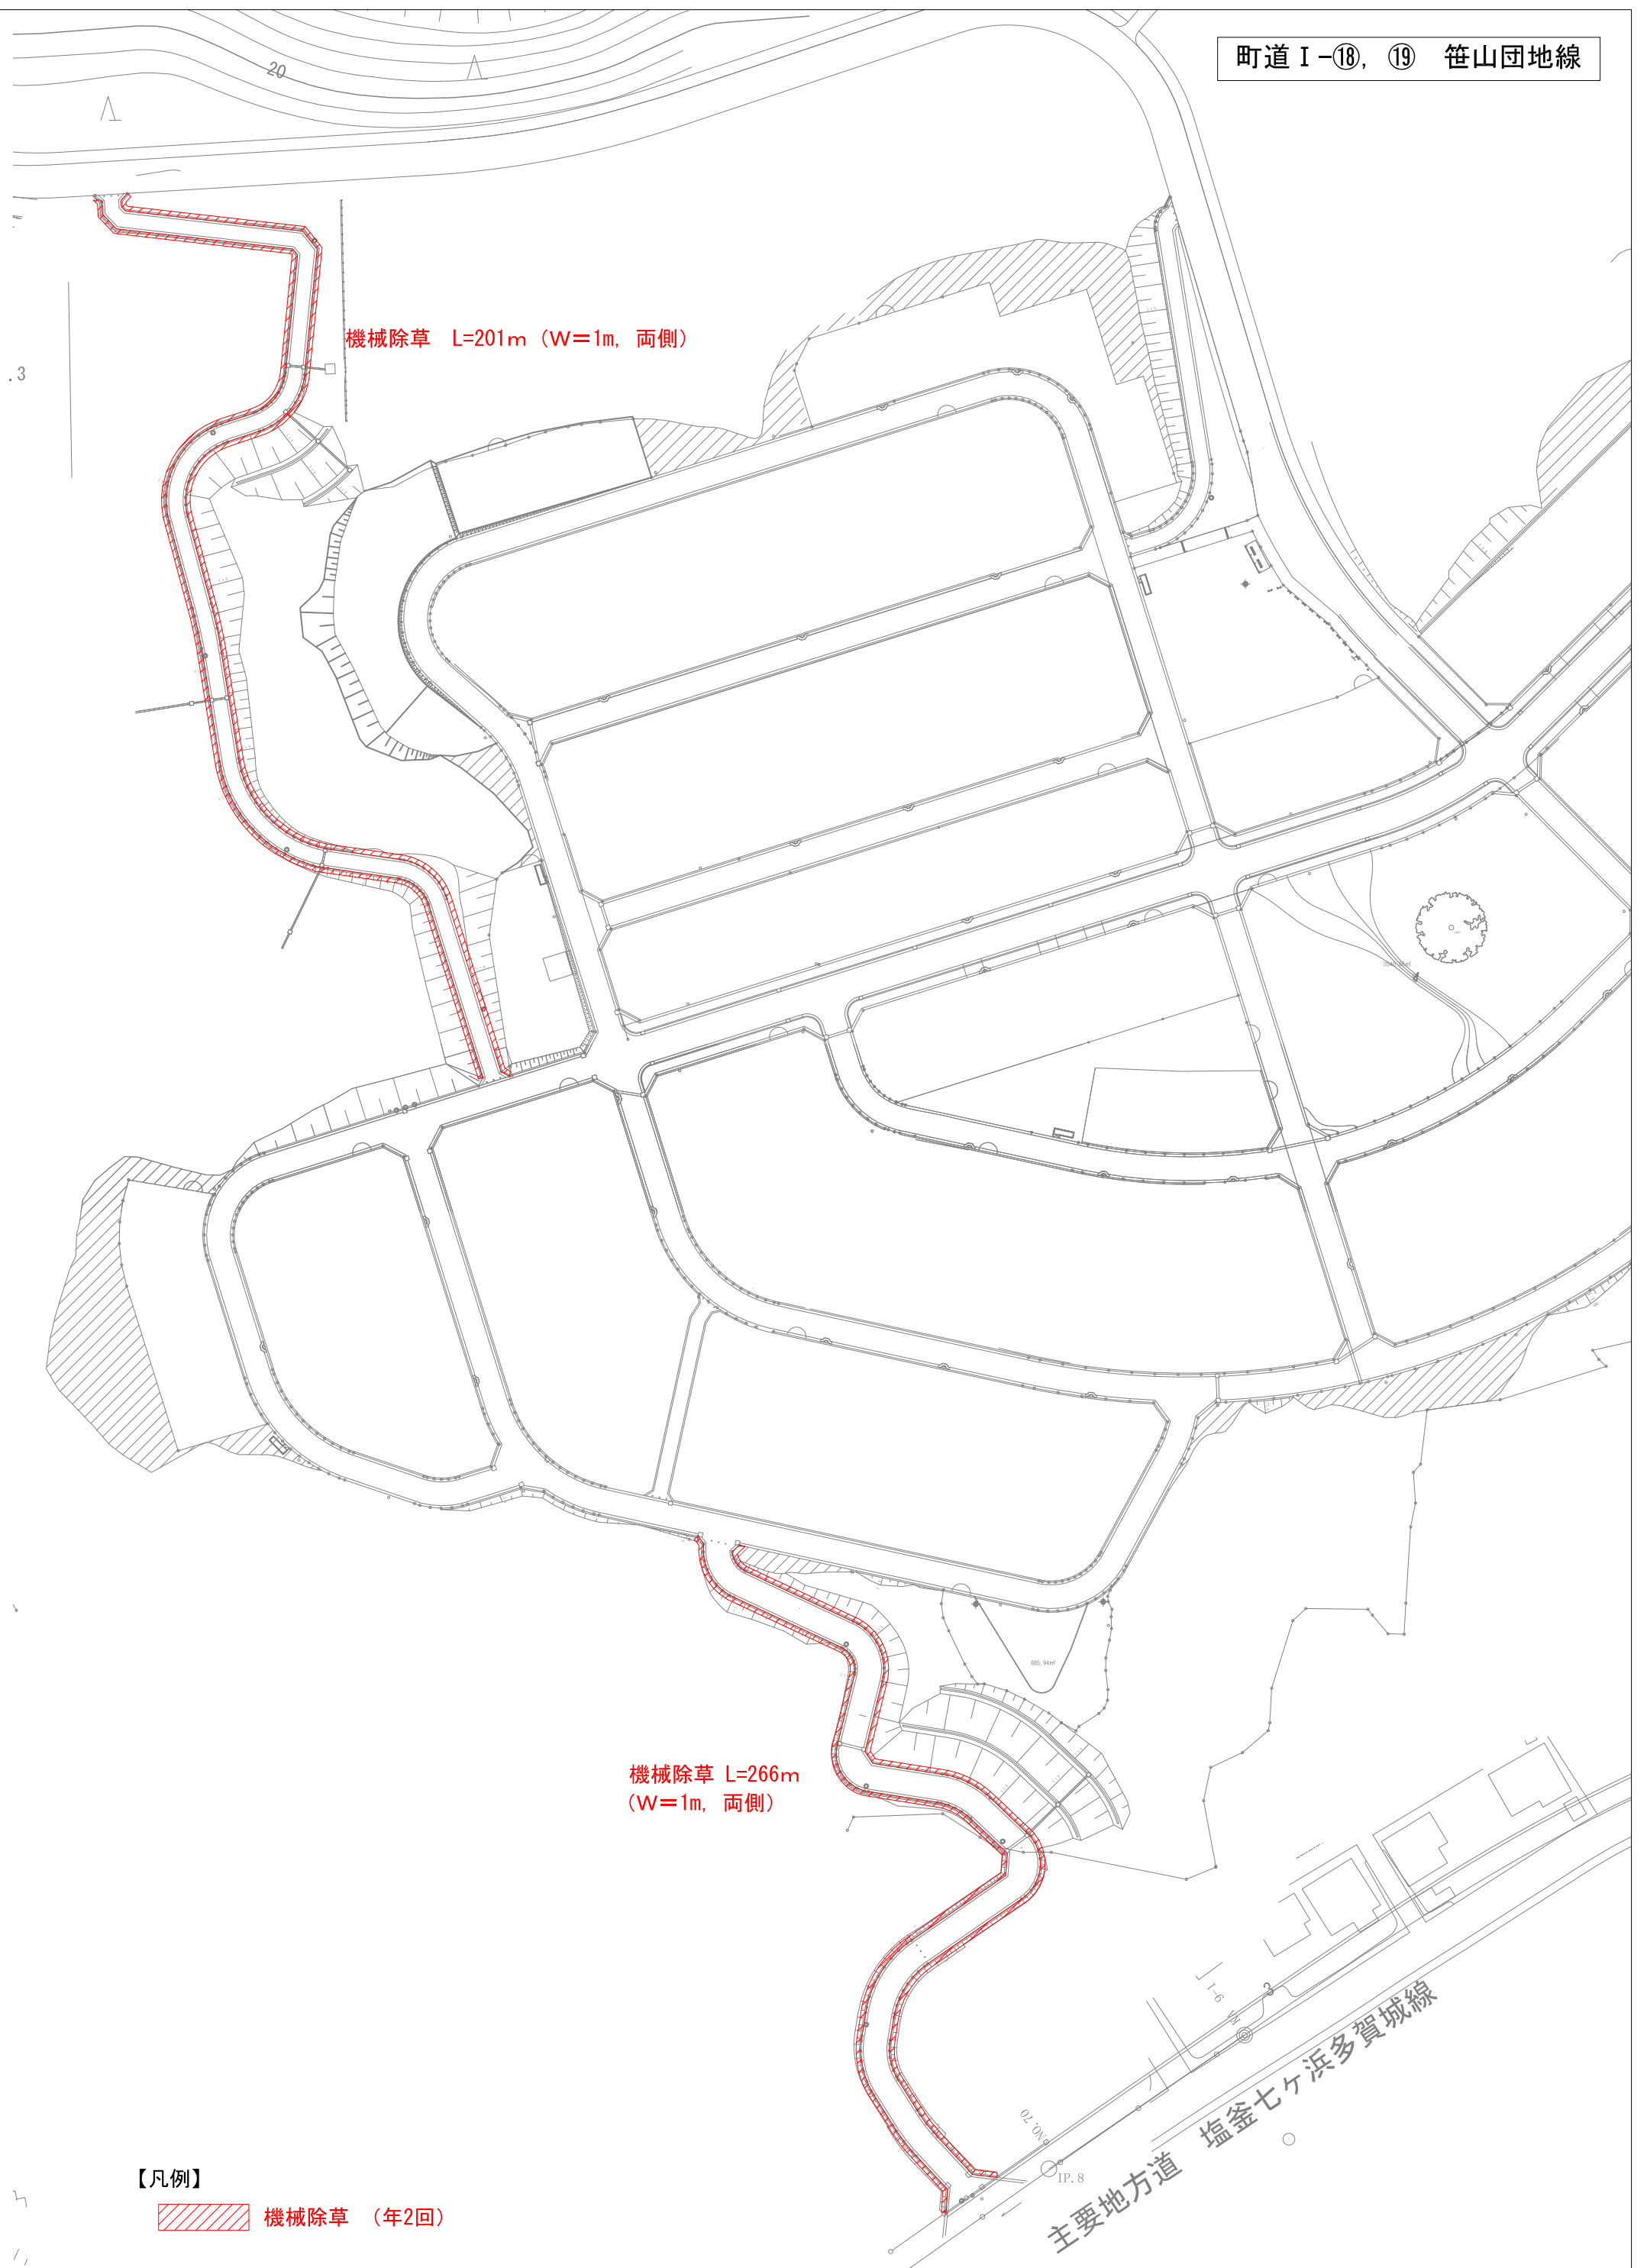

機械除草 L=201m (W=1m, 両側)

機械除草 L=266m  
(W=1m, 両側)

【凡例】



 機械除草 (年2回)

委託名	H31年度 町道及び法面除草業務委託	除草-03
図面名	Ⅱ町道法面除草 (⑱笹山団地支線1号支線, ⑲笹山団地支線2号支線)	作成日 H31.3.29 七ヶ浜町



# 平成31年度 町道及び法面除草委託 委託箇所

## (Ⅱ 町道法面除草 位置図)

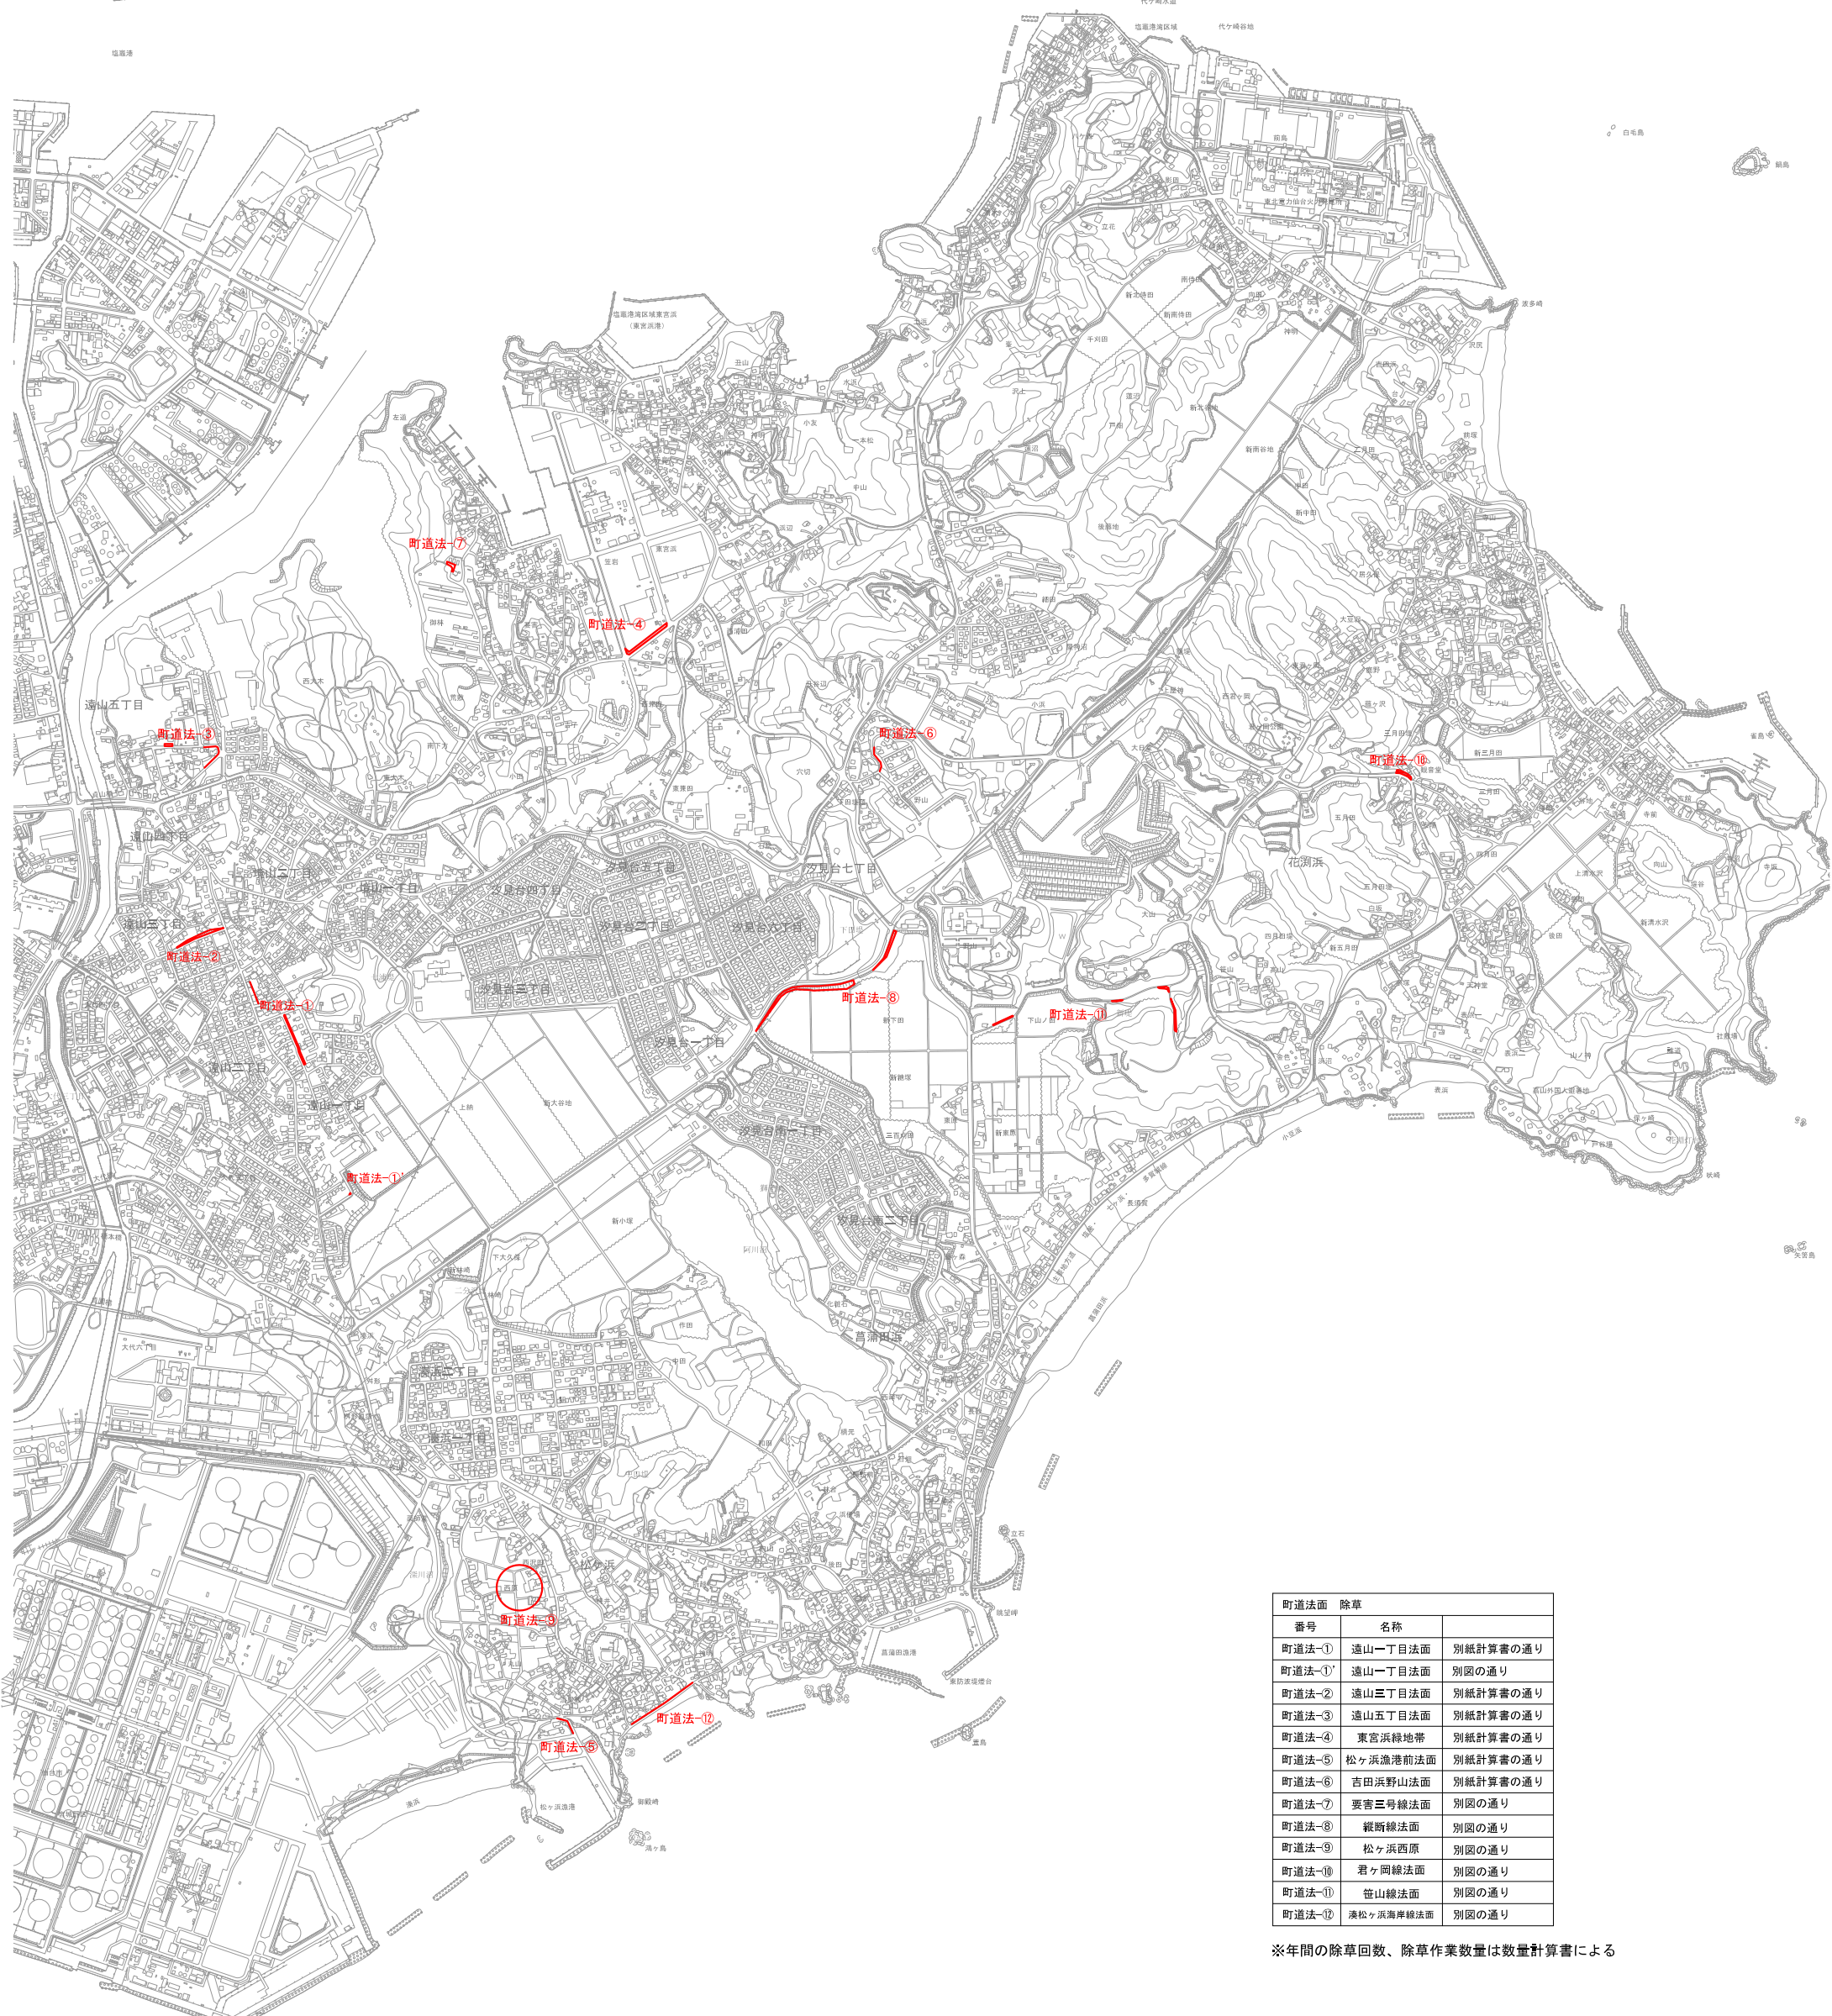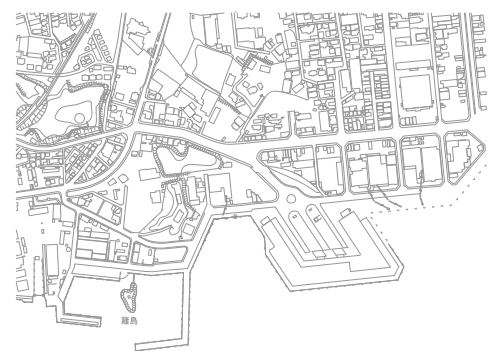

町道法面 除草		
番号	名称	
町道法-①	遠山一丁目法面	別紙計算書の通り
町道法-①'	遠山一丁目法面	別図の通り
町道法-②	遠山三丁目法面	別紙計算書の通り
町道法-③	遠山五丁目法面	別紙計算書の通り
町道法-④	東宮浜緑地帯	別紙計算書の通り
町道法-⑤	松ヶ浜漁港前法面	別紙計算書の通り
町道法-⑥	吉田浜野山法面	別紙計算書の通り
町道法-⑦	要書三号線法面	別図の通り
町道法-⑧	縦断線法面	別図の通り
町道法-⑨	松ヶ浜西原	別図の通り
町道法-⑩	君ヶ岡線法面	別図の通り
町道法-⑪	笹山線法面	別図の通り
町道法-⑫	湊松ヶ浜海岸線法面	別図の通り

※年間の除草回数、除草作業数量は数量計算書による


事業名	平成31年度 町道及び法面除草業務委託	図番：除草-04
図面名	Ⅱ町道法面除草 位置図	作成日 H31.3.29
		七ヶ浜町




町道法-① 遠山一丁目法面



町道法-①' 遠山一丁目法面

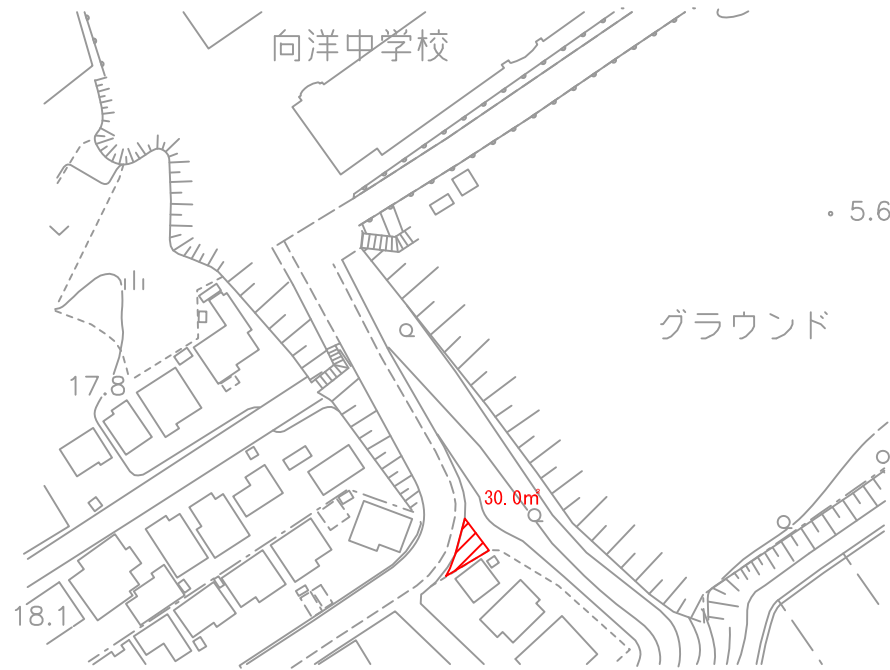


町道法-③ 遠山五丁目法面

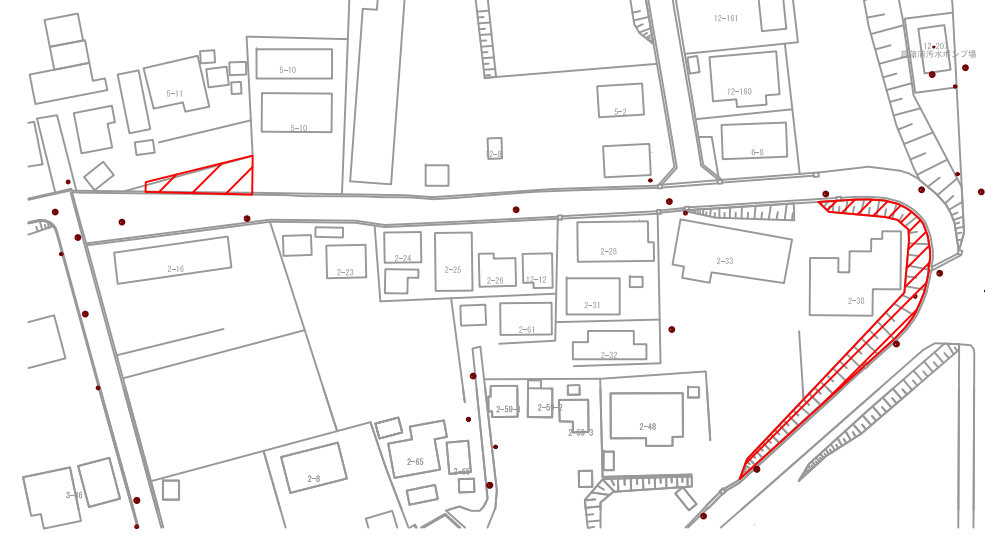


町道法-④ 東宮浜緑地帯




町道法-② 遠山三丁目法面

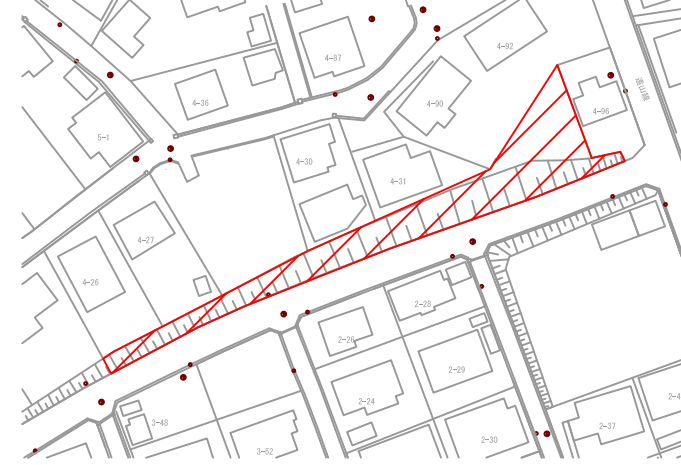


町道法-⑦ 要害3号線法面

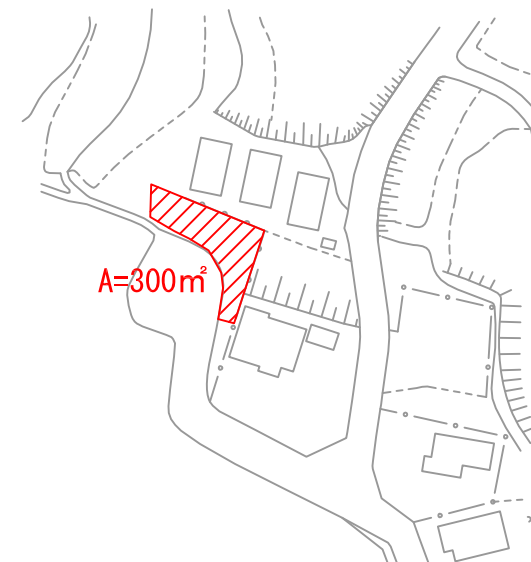


町道 I-B) パシフィックライン

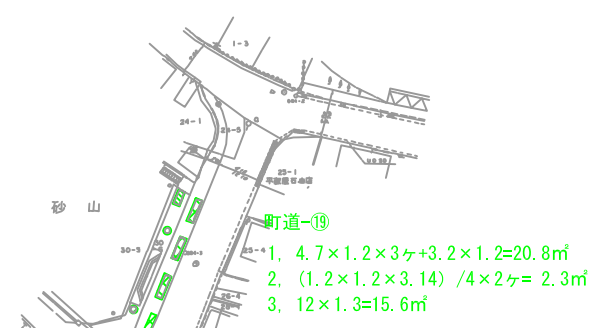

町道法-⑤ 松ヶ浜漁港前法面

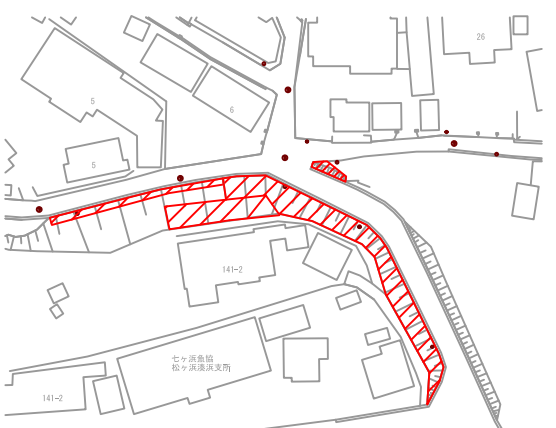


町道法-⑥ 吉田浜野山法面

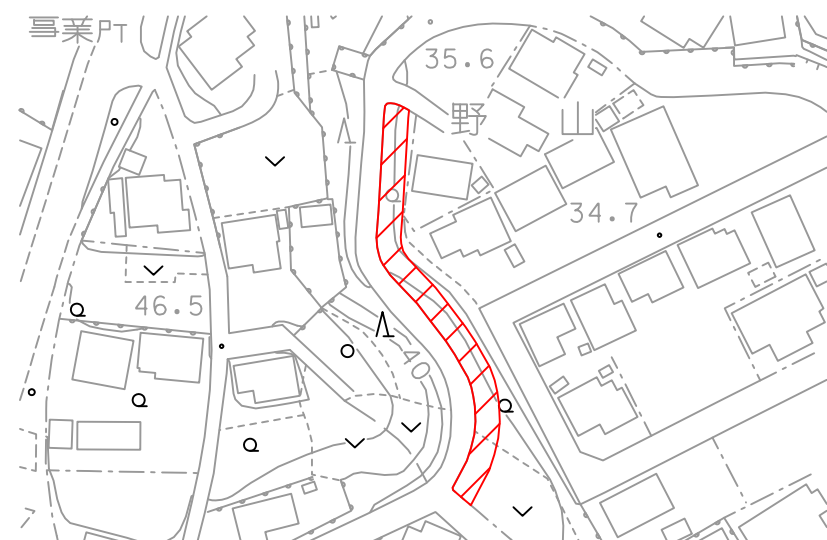

凡 例	
	機械除草(年2回)
	抜根除草(年1回)


事業名	平成31年度 町道及び法面除草業務委託	図番	除草-05
図面名	I町道除草 I-B), II町道法面除草 詳細図	作成日	H31.3.29
			七ヶ浜町

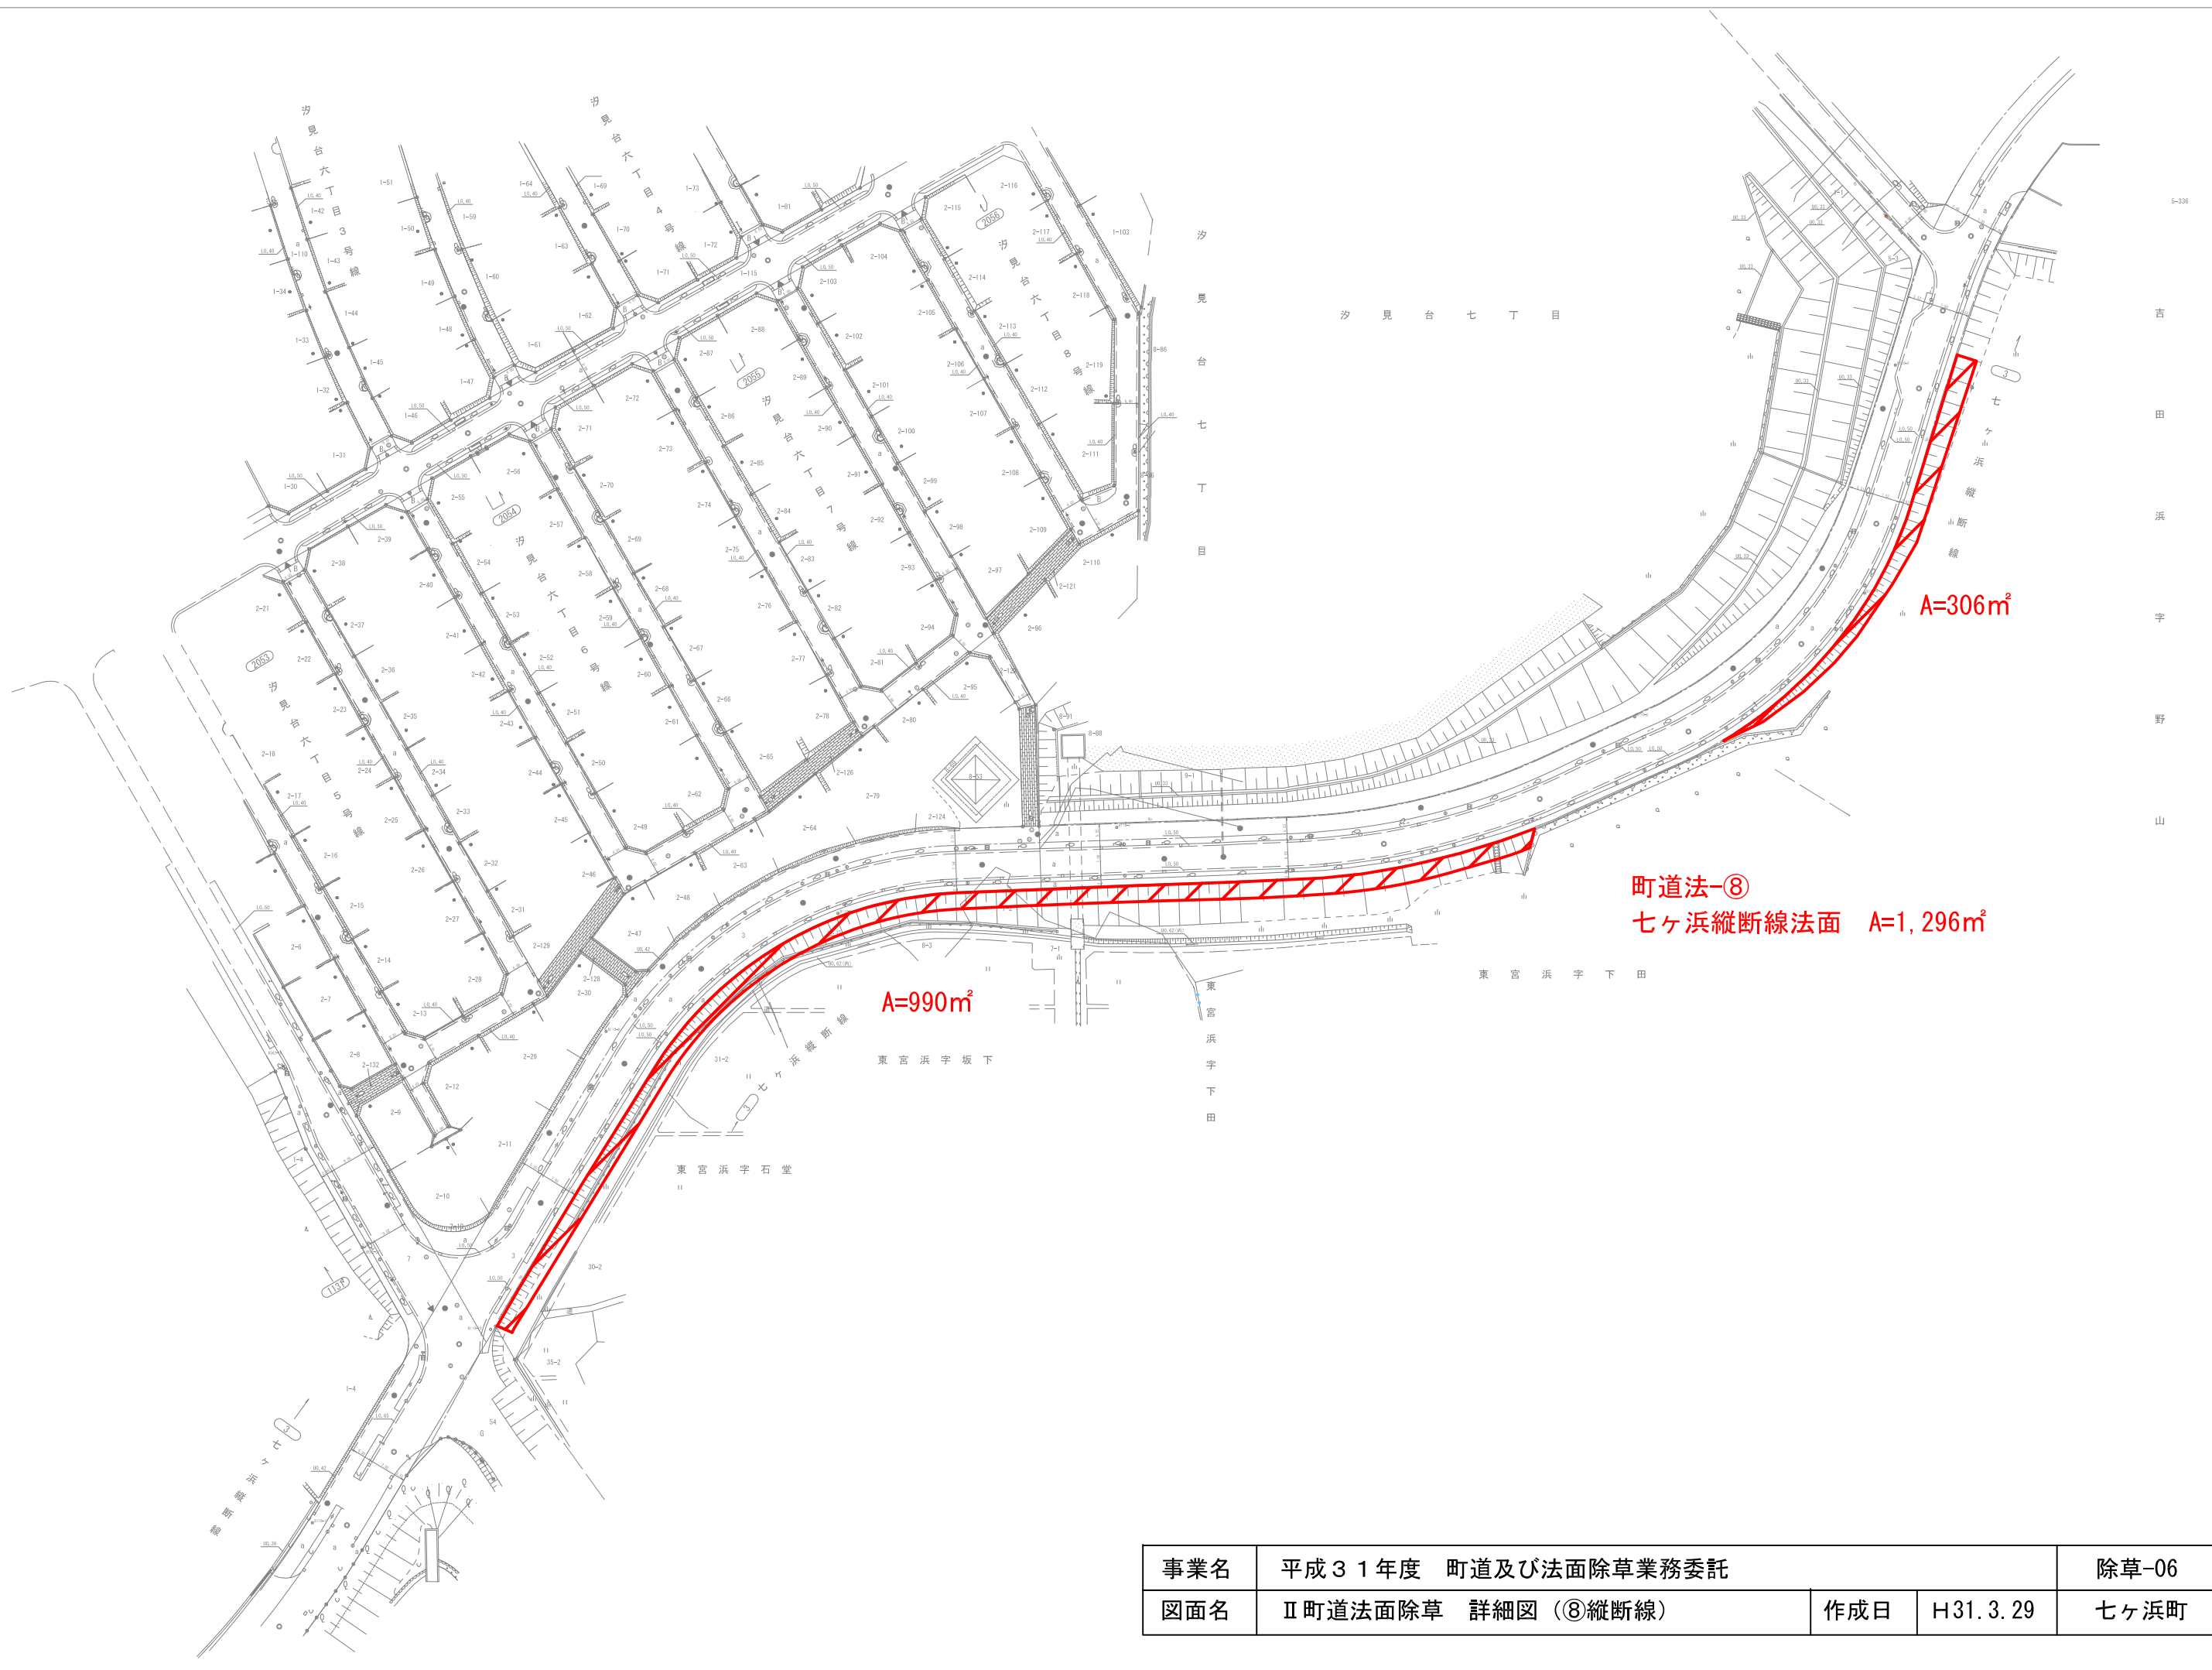

事業名	平成31年度 町道及び法面除草業務委託	除草-06
図面名	Ⅱ町道法面除草 詳細図 (⑧縦断線)	作成日 H31.3.29
		七ヶ浜町



⑨松ヶ浜 西原

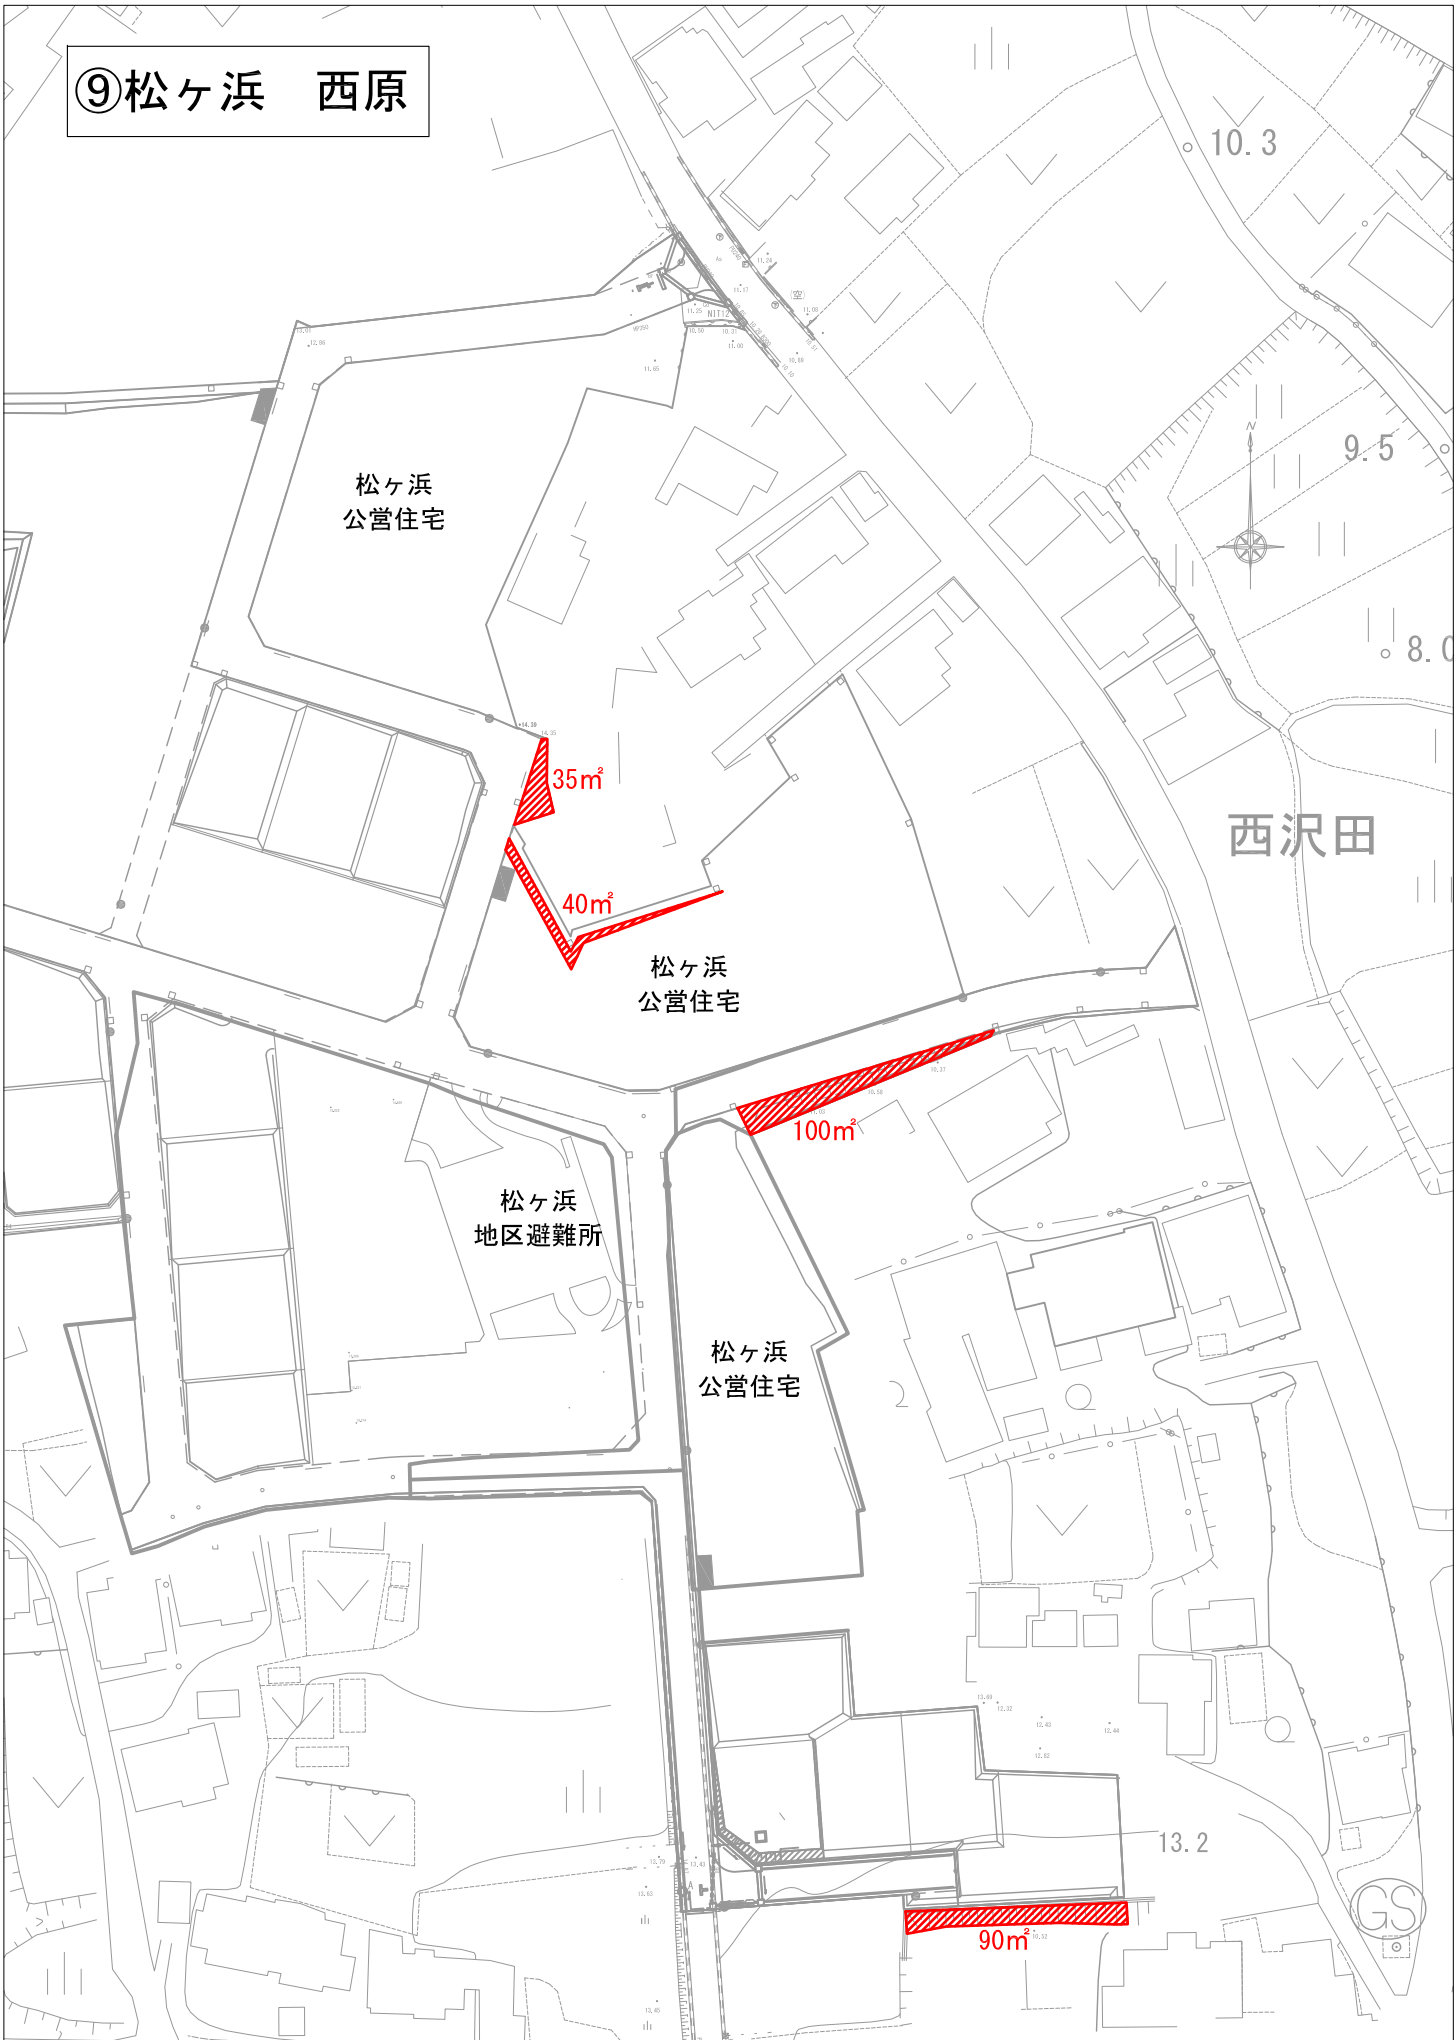

⑩君ヶ岡線 除草箇所



# 平面图

S=1:500




機械除草 L=126+225+140+106=597m (W=1m, 片側)

機械除草(年2回)

業務名	平成31年度 町道及び法面除草業務委託	図番	除草-08	
図面名	Ⅱ町道法面除草 ⑫ 湊松ヶ浜海岸線	作成日	H31.3.29	七ヶ浜町





平成31年度 町道および法面除草業務委託 箇所図  
 【Ⅲ 公園緑地法面・汐見台法面】

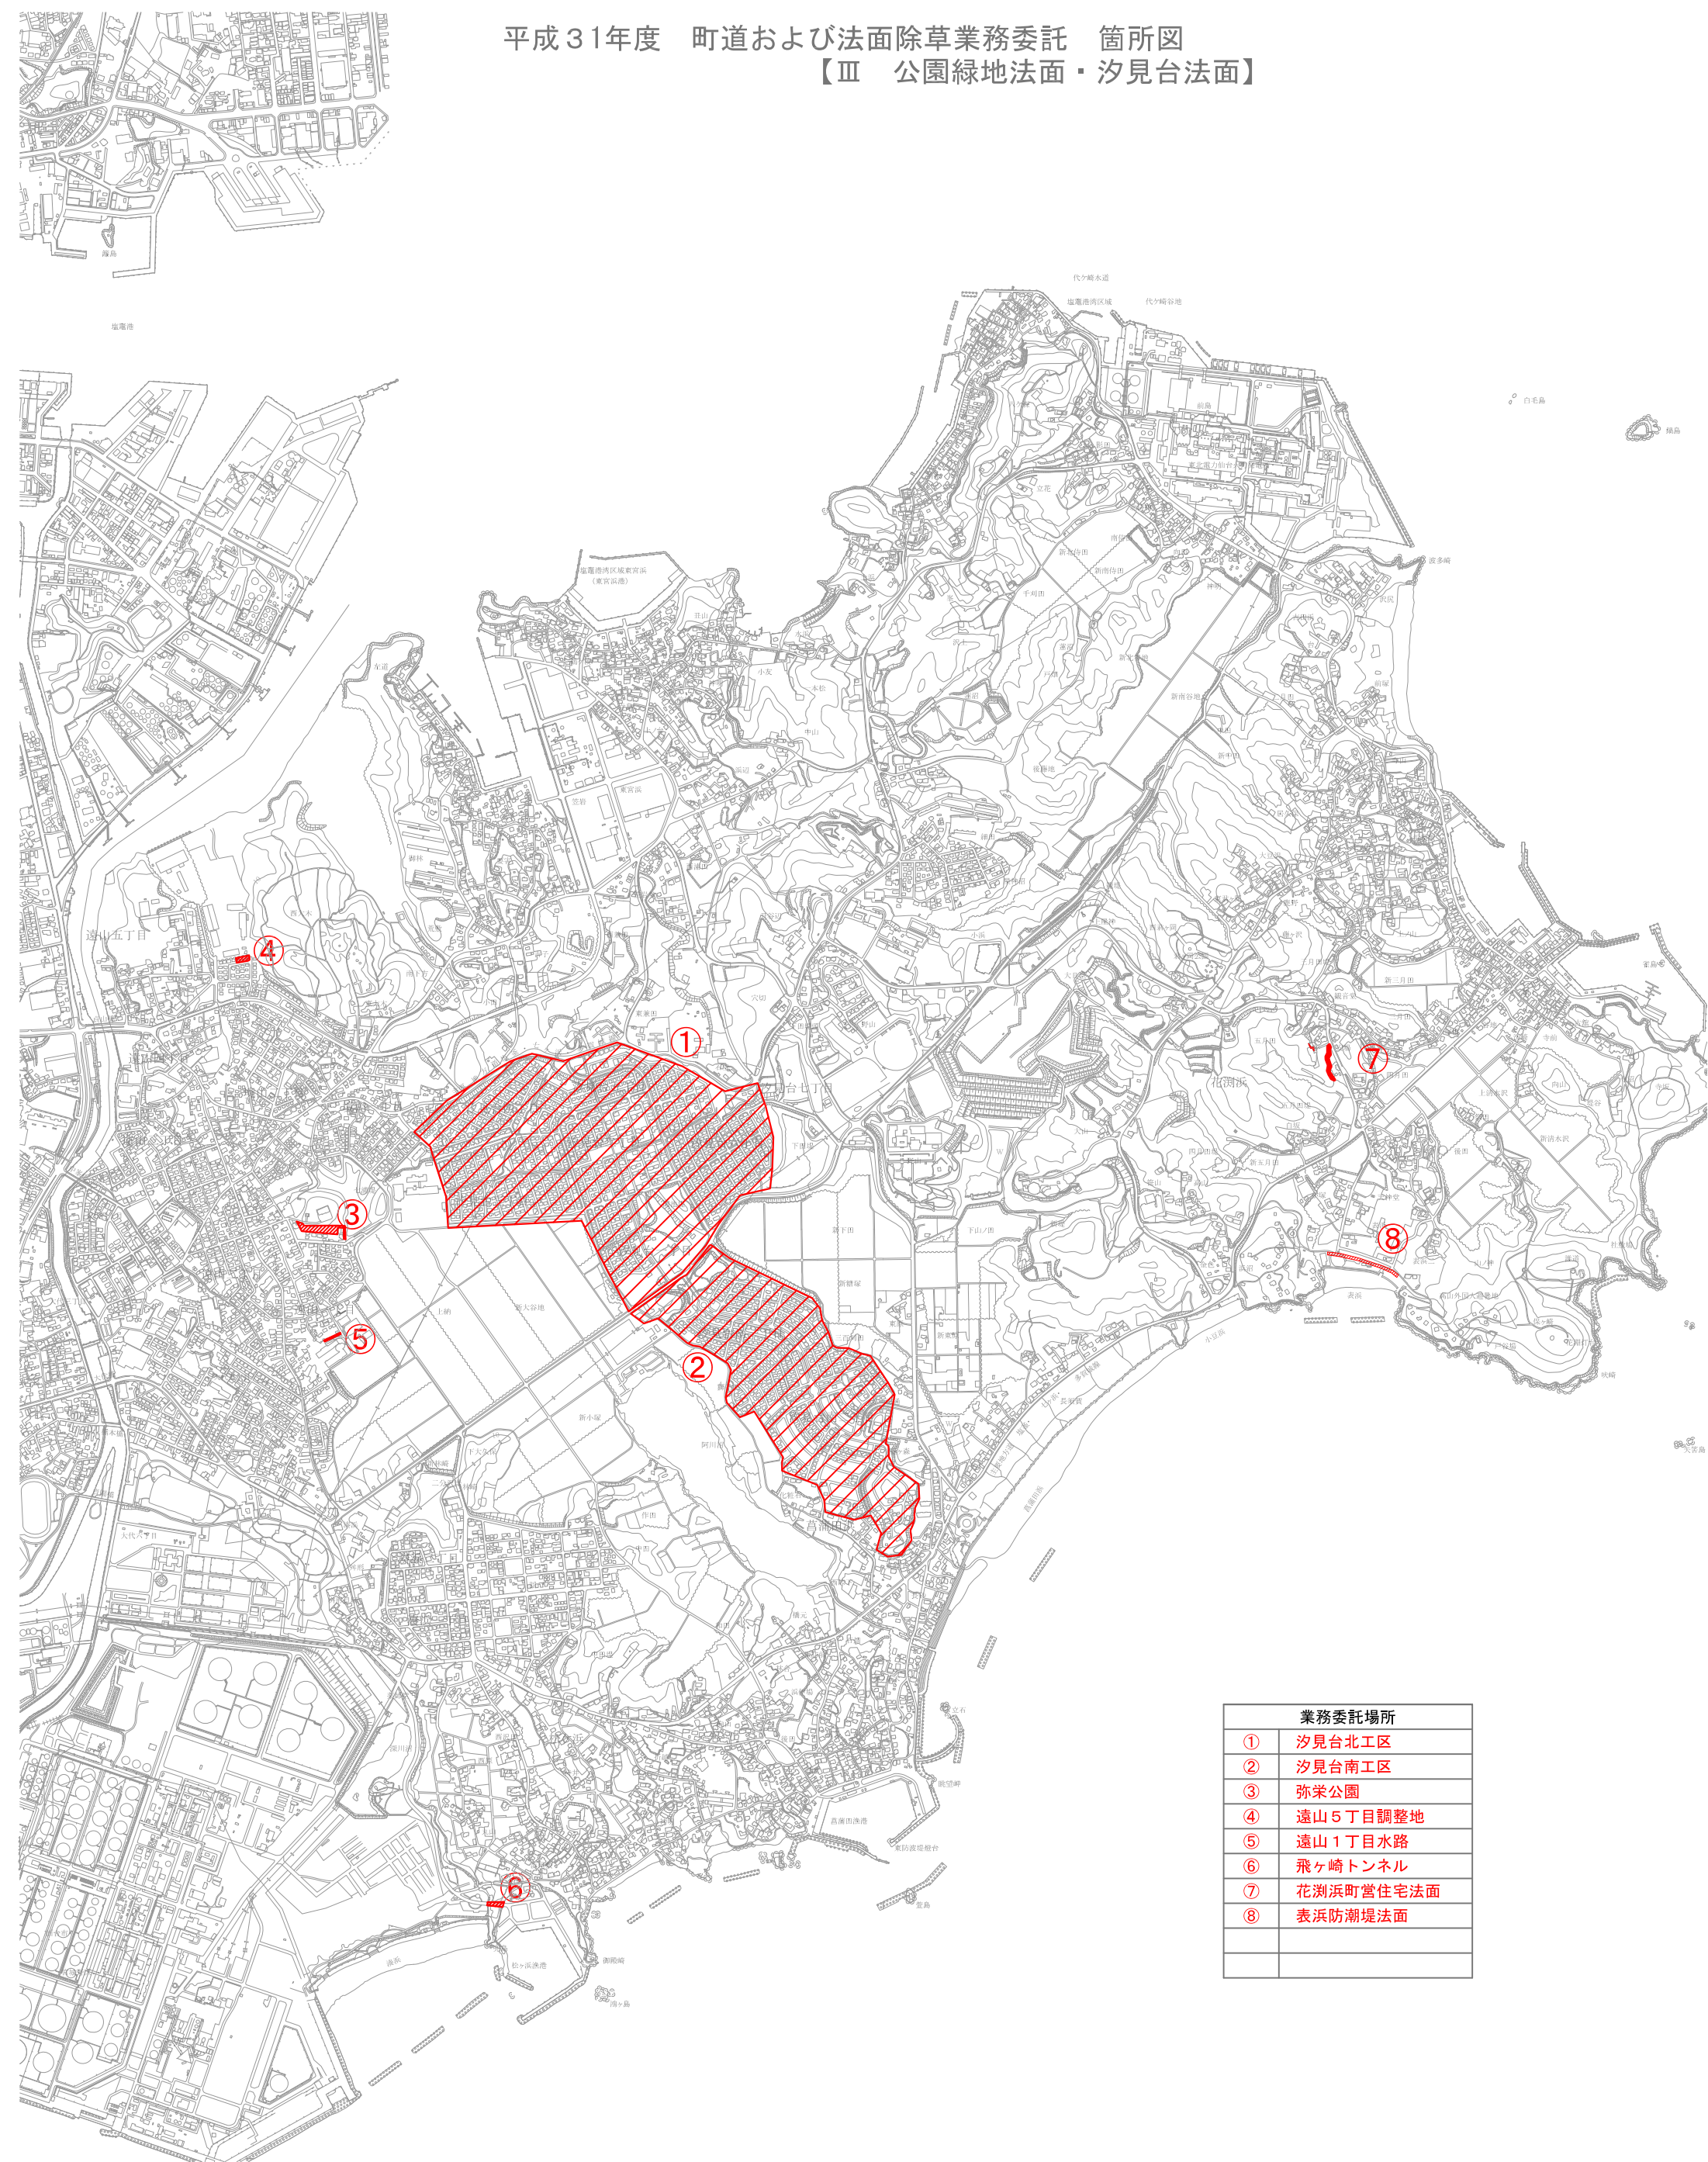

業務委託場所	
①	汐見台北工区
②	汐見台南工区
③	弥栄公園
④	遠山5丁目調整地
⑤	遠山1丁目水路
⑥	飛ヶ崎トンネル
⑦	花淵浜町営住宅法面
⑧	表浜防潮堤法面

業務名	平成31年度 町道及び法面除草業務委託	図番	除草-9
図面名	Ⅲ 公園緑地法面・汐見台法面 位置図	作成日	H31.3.29 七ヶ浜町



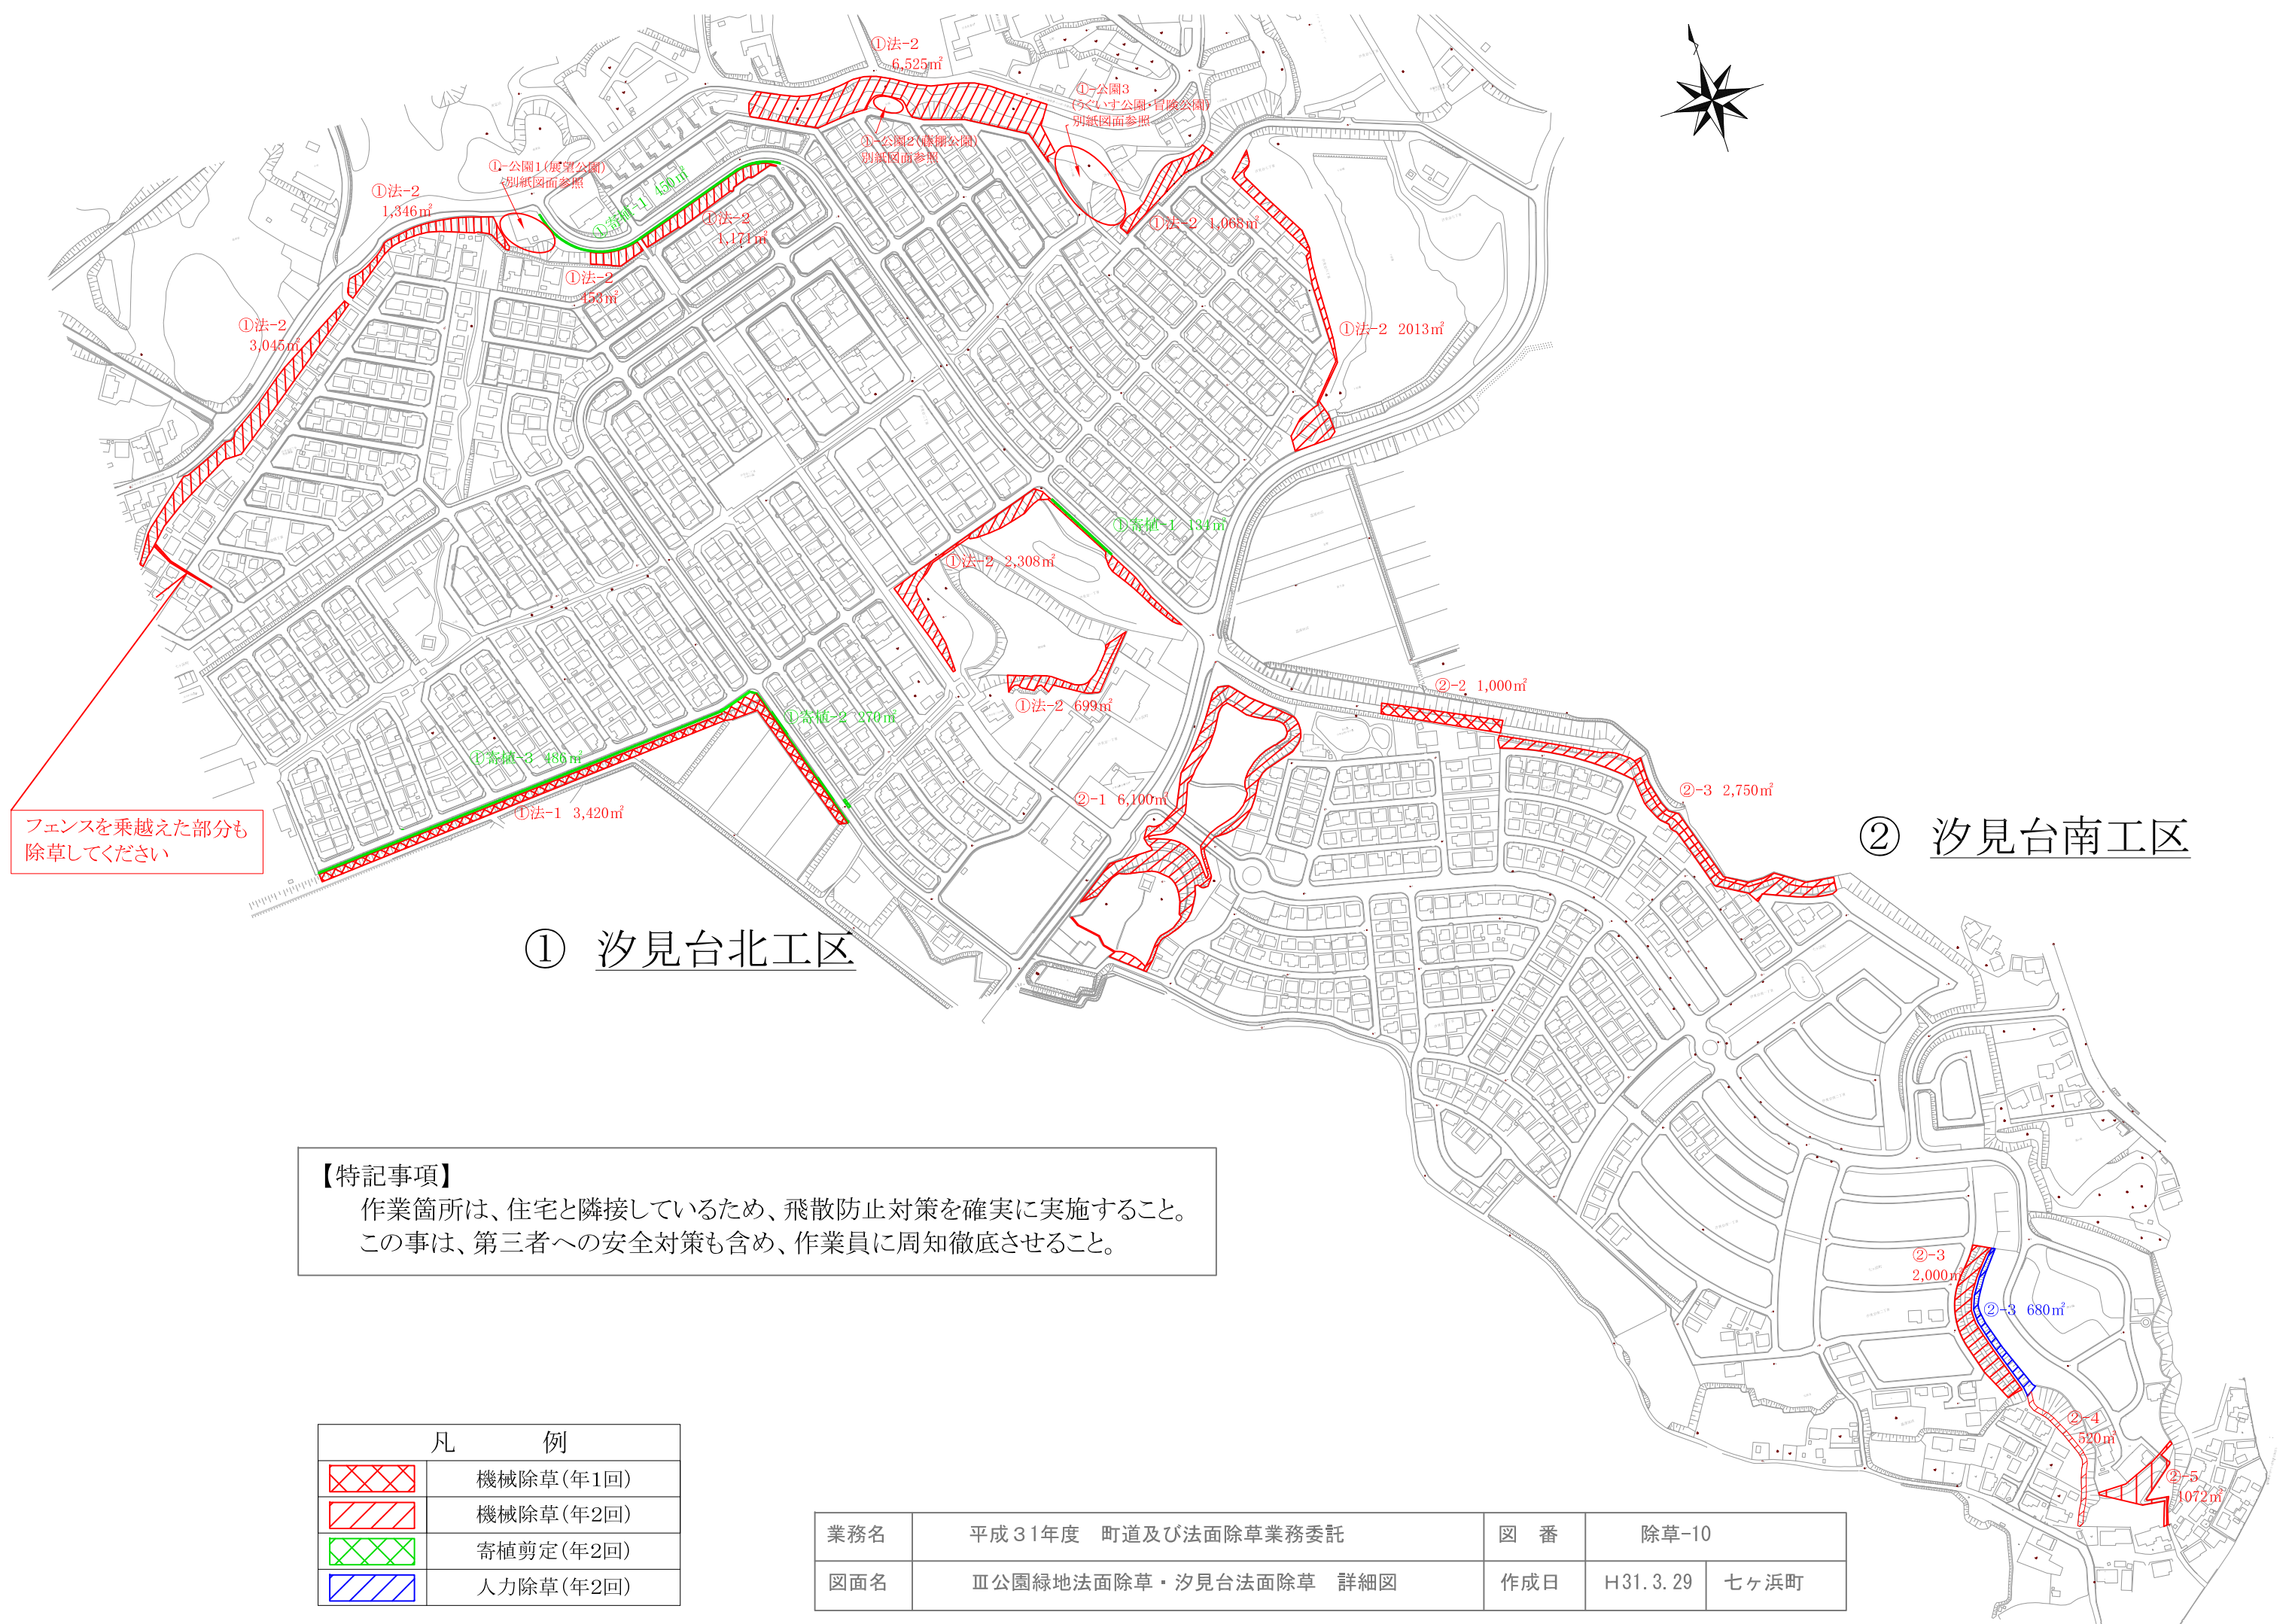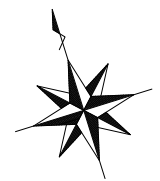

フェンスを乗り越えた部分も  
除草してください

### ① 汐見台北工区

### ② 汐見台南工区

**【特記事項】**  
作業箇所は、住宅と隣接しているため、飛散防止対策を確実に実施すること。  
この事は、第三者への安全対策も含め、作業員に周知徹底させること。


凡	例
	機械除草(年1回)
	機械除草(年2回)
	寄植剪定(年2回)
	人力除草(年2回)

業務名	平成31年度 町道及び法面除草業務委託	図番	除草-10	
図面名	Ⅲ公園緑地法面除草・汐見台法面除草 詳細図	作成日	H31.3.29	七ヶ浜町




① 汐見台北工区(公園)


[①公園-1 展望公園]

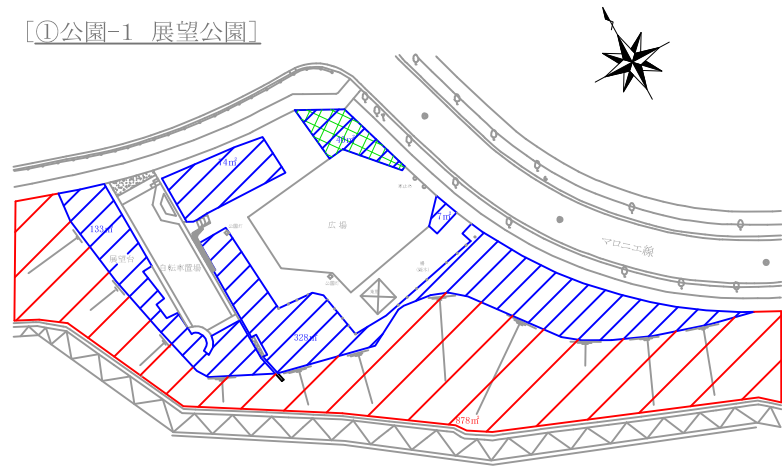


[①公園-2 藤棚公園]

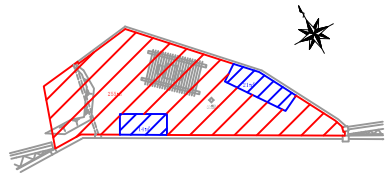


[①公園-3 冒険公園・うぐいす公園]

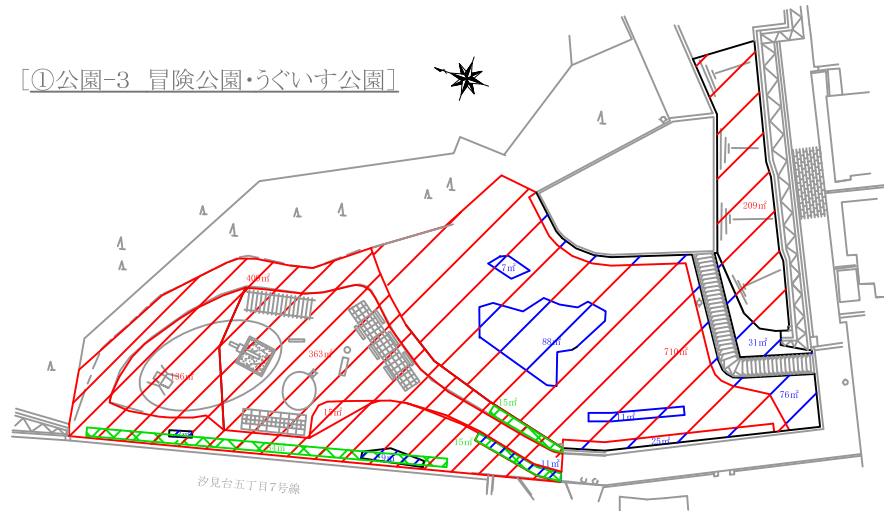


⑥ 飛ヶ崎トンネル

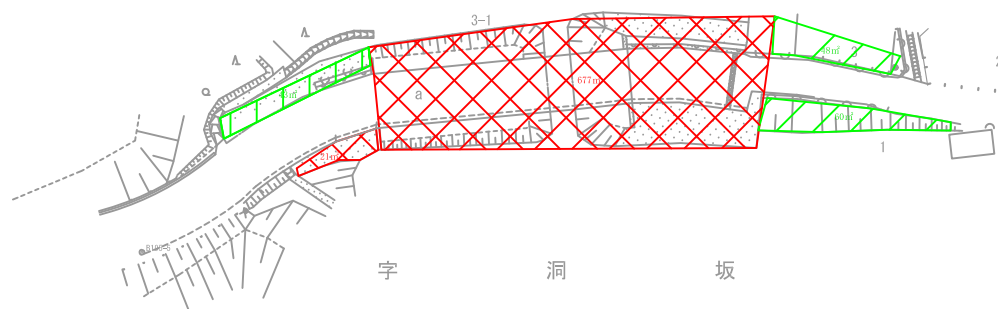


③ 弥栄公園

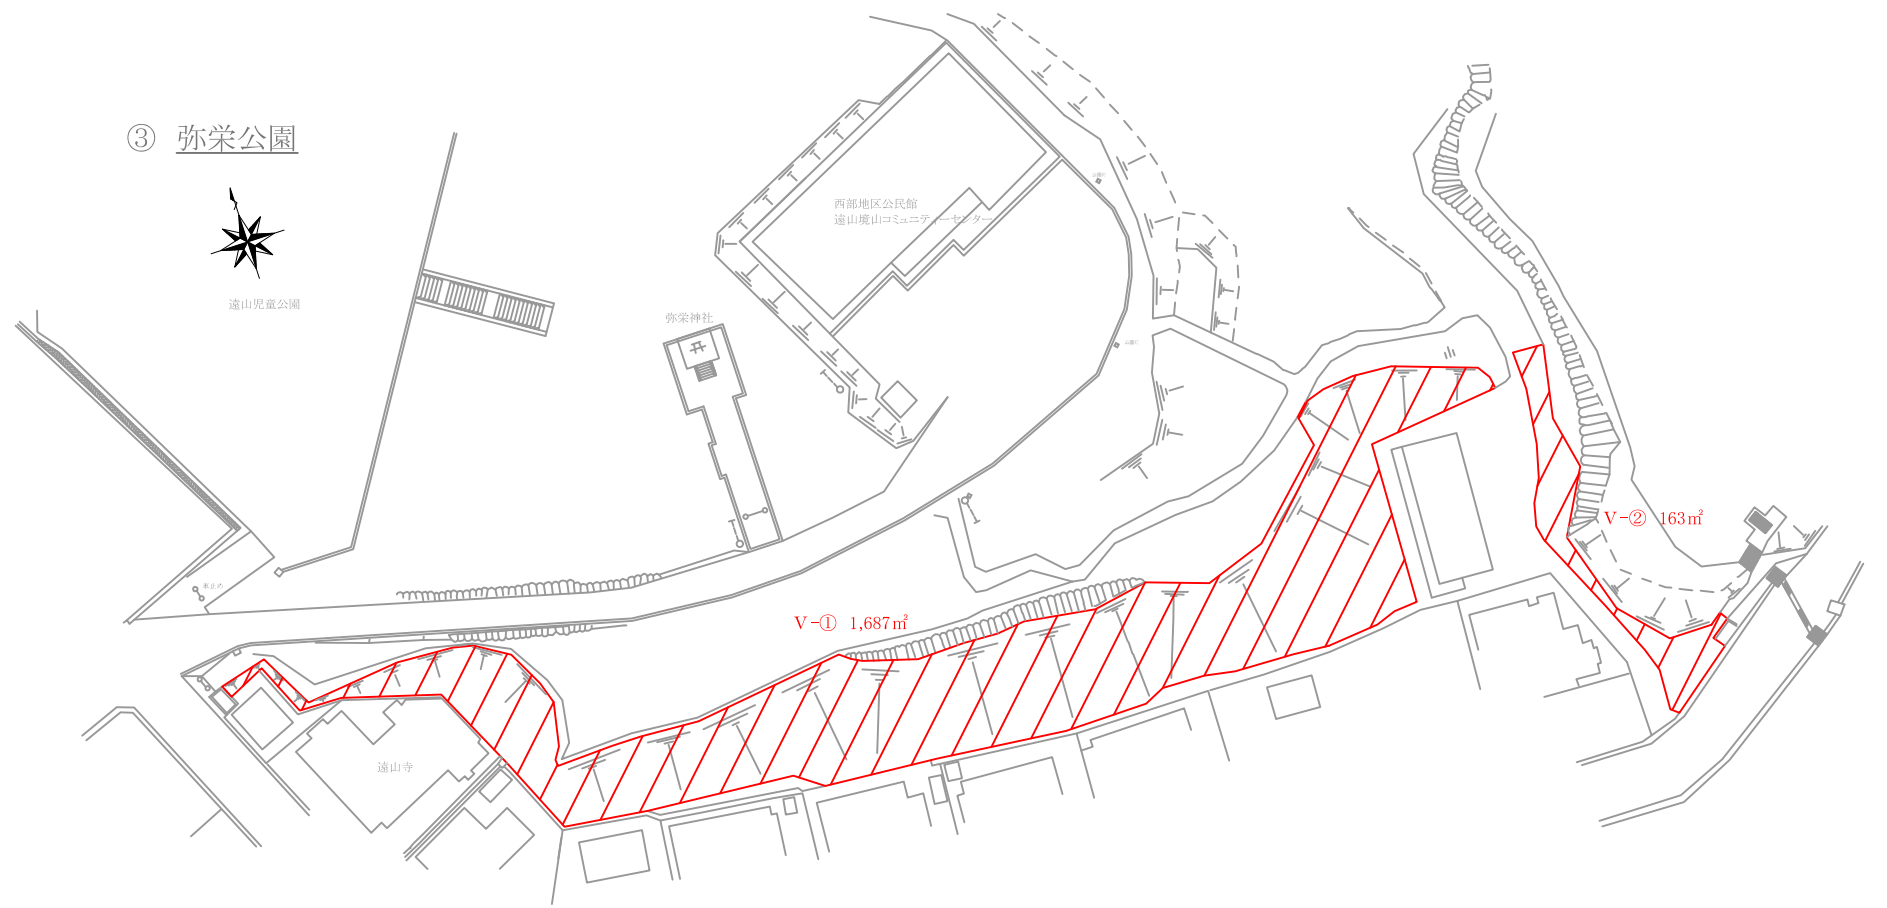

④ 遠山5丁目調整池

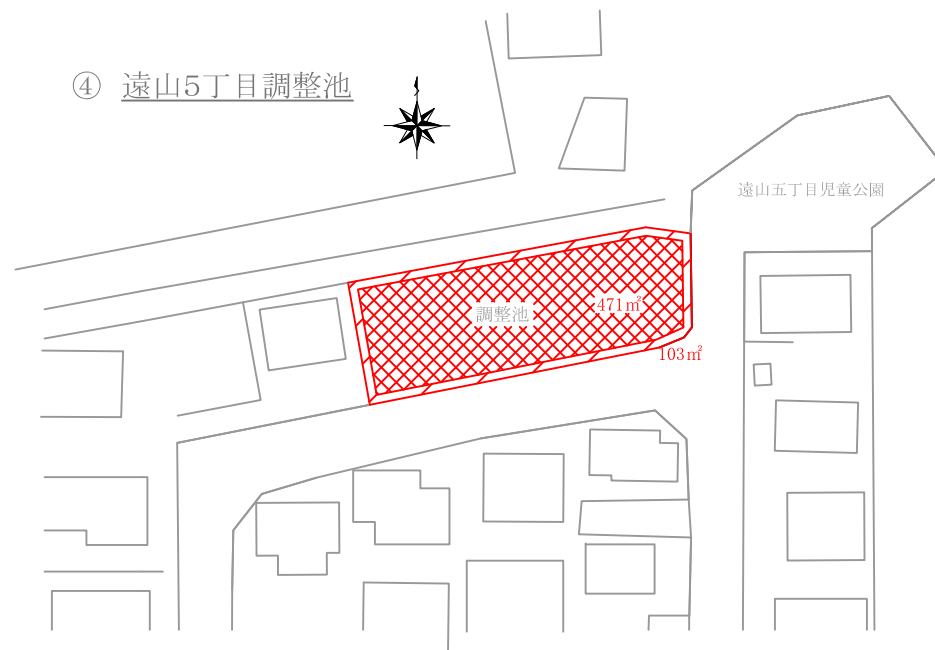

⑤ 遠山1丁目水路

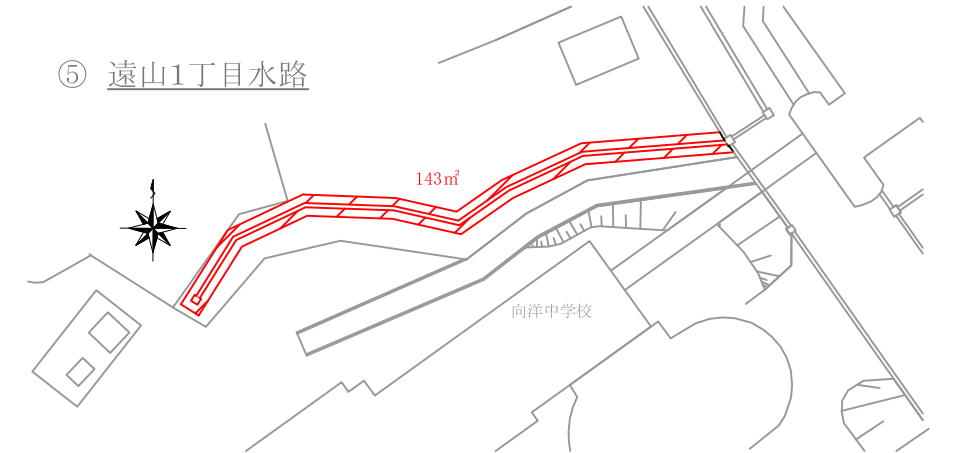

凡 例	
	人力除草 (年2回)
	機械除草 (年2回)
	機械除草 (年1回)
	剪定 (年1回)
	剪定 (年2回)

業務名	平成31年度 町道及び法面除草業務委託	図 番	除草-11	
図面名	Ⅲ公園緑地法面除草・汐見台法面除草 詳細図	作成日	H31.3.29	七ヶ浜町



花洲浜町営住宅 法面

機械除草 15㎡

機械除草 40㎡

機械除草 330㎡

機械除草 40㎡

業務名 平成31年度 町道及び法面除草業務委託

図番

除草-12


図面名 Ⅲ公園緑地法面除草・汐見台法面除草 ⑦花洲浜町営住宅

作成日

H31.3.29

七ヶ浜町

表浜防潮堤 法面

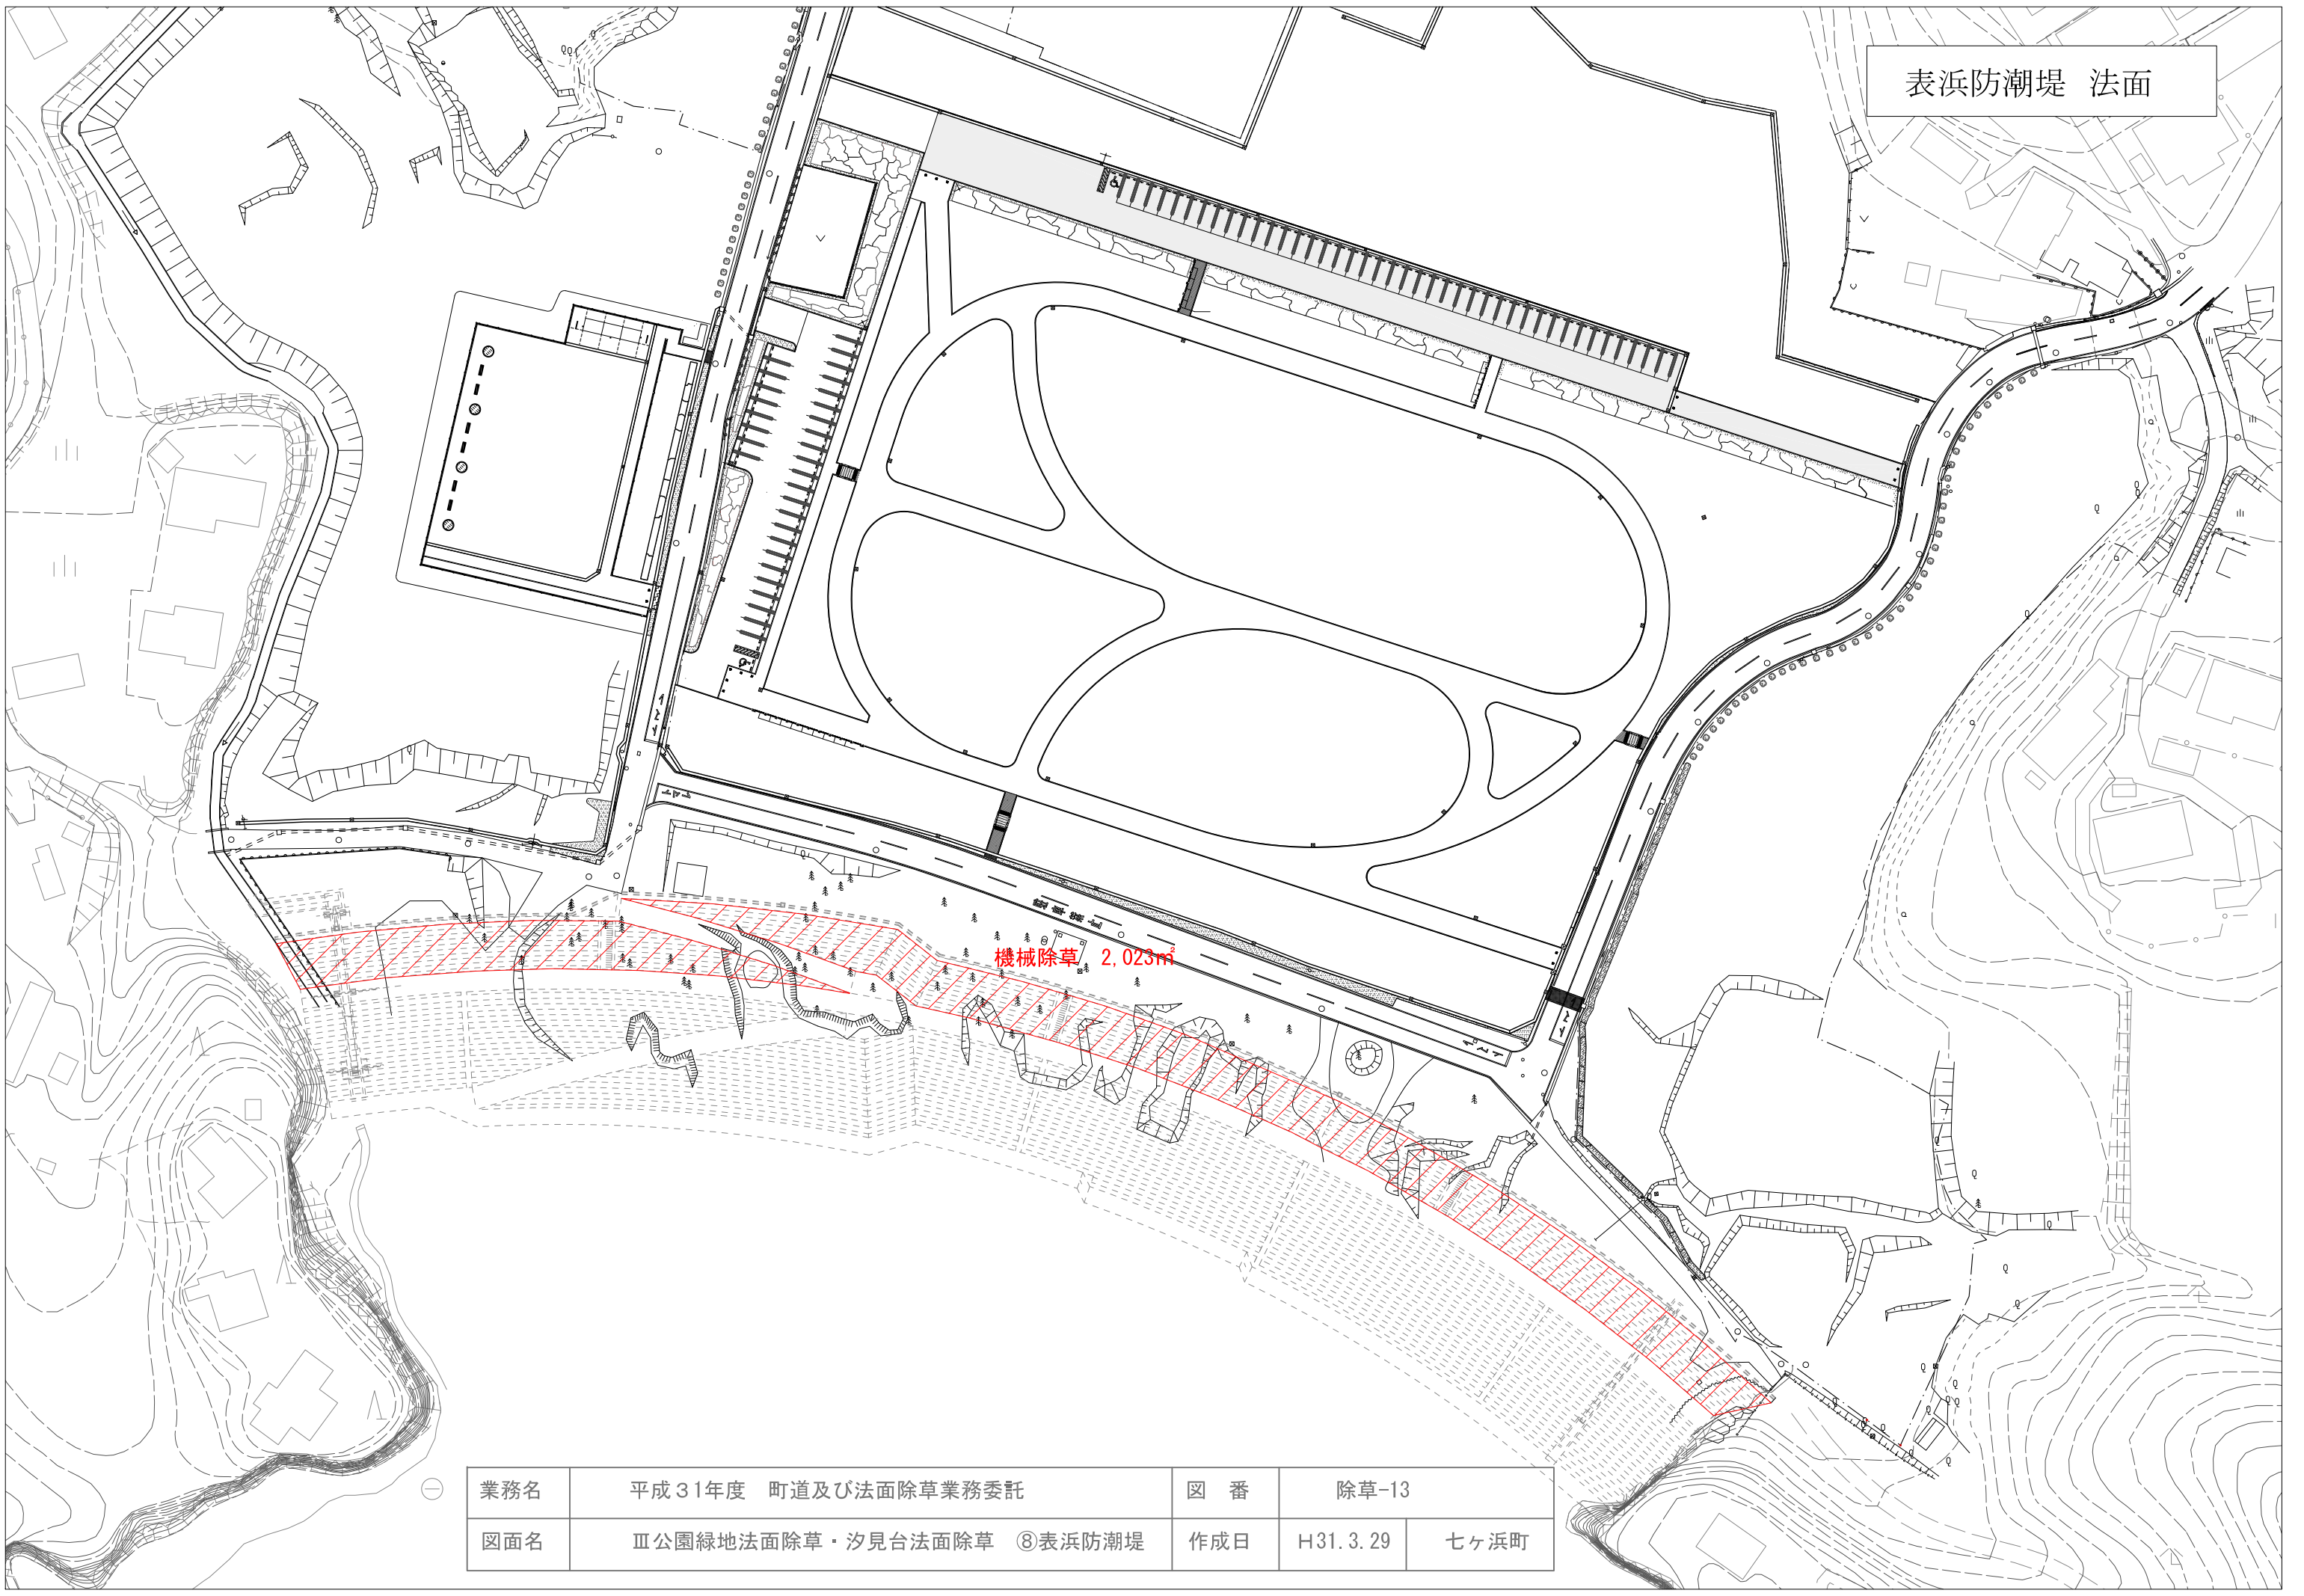

業務名	平成31年度 町道及び法面除草業務委託	図番	除草-13	
図面名	Ⅲ公園緑地法面除草・汐見台法面除草 ⑧表浜防潮堤	作成日	H31.3.29	七ヶ浜町