

七ヶ浜町役場庁舎等LED照明器具のリースに関する仕様書

1 事業名

令和2年度七ヶ浜町役場庁舎等LED照明リース

2 事業の目的

本事業は、七ヶ浜町（以下「町」という。）が所有する役場庁舎及び水道事業所庁舎の既存照明設備をリース方式によりLED照明器具に交換することで、温室効果ガス排出量の削減、消費電力抑制及び維持管理費の削減を図るもの。

3 事業内容

- (1) 灯具及び設置に必要な付属品一式のリース（動産総合保険含む）
- (2) 灯具及び設置に必要な付属品一式の取替工事（廃棄物の処分を含む）既設の照明器具、安定器等を撤去し、調達したLED照明器具を設置
- (3) リース期間内の設置物の維持管理

4 事業期間

- (1) 契約期間

契約締結日から令和12年12月31日

（設備導入工事期間は契約締結日翌日から令和2年12月25日まで）

- (2) リース期間

令和3年1月1日から令和12年12月31日まで（120か月）

5 事業場所

七ヶ浜町東宮浜字丑谷辺5-1（七ヶ浜町役場、七ヶ浜町水道事業所）

6 交換対象数・照明器具の仕様

「(別表) 対象施設別LED照明器具仕様及び数量一覧」を基準とし、細部については協議の上決定する。現地調査や確認業務の際に総数が増減した場合、その増減後の数量で契約する。

7 照明設備

- (1) 構造等

(ア) LED照明器具は日本工業規格 JIS8159-1 を準拠し、日本照明工業会ガイド（高品質照明用LED光源における性能要求指針）を基準とすること。

照明器具は品質を保証するため、ISO14001、ISO9000 を取得している日本国内メーカーとすること。

(イ) LEDの光源により、不快感（グレア、フリッカー等）を与えないものであること。サージ電圧に対する保護回路を有しているか、または対策が施されていること。

(ウ) 納入するすべてのLED照明の定格寿命は光束が初期の70%まで減衰するまでの時間とし、40,000時間以上の製品であること。

(2) 性能等

各LED照明の仕様は次の（ア）、（イ）に示す性能を満たす製品であること。

（ア）一般照明用LED照明について

①直管蛍光灯型LED照明

項目		仕様	
		FLR40/HF32 形	FL20 形
a	口金	G13	G13
b	演色指数	Ra83 以上	Ra83 以上
c	全光束	2,500lm 以上	1,000lm 以上
d	消費電力	16.5W 以下	7.0W 以下
e	平均色温度	5,000K±5%	5,000K±5%
f	給電方式	両側給電方式	両側給電方式
g	電源位置	内蔵	内蔵
h	交換方式	ランプ交換	ランプ交換
	数量	1,022 本	85 本

②コンパクト蛍光灯型LED照明

項目		仕様
		FPL36形
a	口金	GY10q-6もしくはGY10q-9
b	演色指数	Ra83以上
c	全光束	1,500lm以上
d	消費電力	10.5W以下
e	平均色温度	5,000K±5%
f	給電方式	片側給電
g	電源位置	内蔵
h	交換方式	ランプ交換
数量		111本

③ライトユニット型LED照明

項目		仕様		
		HF32 通常×1相当 (トラフ型)	HF32 高出力×1相当 (逆富士型/調光)	HF32 高出力×2相当 (逆富士型/調光)
a	口金	—	—	—
b	演色指数	Ra85以上	Ra85以上	Ra85以上
c	全光束	2,500lm以上	3,300lm以上	6,900lm以上
d	消費電力	16.0W以下	22.0W以下	46.0W以下
e	平均色温度	5,000K±5%	5,000K±5%	5,000K±5%
f	給電方式	—	—	—
g	電源位置	ライトユニットに内蔵	ライトユニットに内蔵	ライトユニットに内蔵
h	交換方式	器具交換	器具交換	器具交換
数量		5台	3台	9台
項目		仕様		
		HF32 通常×2相当 (逆富士型)		
a	口金	—		
b	演色指数	Ra85以上		
c	全光束	5,200lm以上		
d	消費電力	16.0W以下		
e	平均色温度	5,000K±5%		
f	給電方式	—		
g	電源位置	ライトユニットに内蔵		
h	交換方式	器具交換		
数量		3台		

④電球型LED照明

項目		仕様
		IL60形
a	口金	E26
b	演色指数	Ra83以上
c	全光束	810lm以上
d	消費電力	7.5W以下
e	平均色温度	5,000K±5%
f	給電方式	—
g	電源位置	内蔵
h	交換方式	ランプ交換
数量		6個

⑤ダウンライト型LED照明

項目		仕様		
		IL60形 (埋込φ100)	IL100形 (埋込φ100)	IL100形 (埋込φ150)
a	口金	—	—	—
b	演色指数	Ra85以上	Ra85以上	Ra85以上
c	全光束	450lm以上	750lm以上	750lm以上
d	消費電力	5.0W以下	8.0W以下	7.0W以下
e	平均色温度	5,000K±5%	5,000K±5%	5,000K±5%
f	給電方式	—	—	—
g	電源位置	内蔵	内蔵	内蔵
h	交換方式	器具交換	器具交換	器具交換
数量		9台	29台	7台

⑥スクエア型LED照明

項目		仕様		
		FLR20 4灯形 (埋込□600)	FHP32 3灯 (埋込□450)	FHP32 4灯形 (埋込□450)
a	口金	—	—	—
b	演色指数	Ra85 以上	Ra85 以上	Ra85 以上
c	全光束	12,000lm 以上	5,600lm 以上	8,000lm 以上
d	消費電力	89.0W 以下	37.5W 以下	53.0W 以下
e	平均色温度	5,000K±5%	5,000K±5%	5,000K±5%
f	給電方式	—	—	—
g	電源位置	内蔵	内蔵	内蔵
h	交換方式	器具交換	器具交換	器具交換
	数量	3台	1台	13台

⑦ペンダントライト型LED照明

項目		仕様
		6畳用形
a	口金	—
b	演色指数	Ra80 以上
c	全光束	3,300lm 以上
d	消費電力	30.0W 以下
e	平均色温度	6,000～2,800K±5%
f	給電方式	—
g	電源位置	内蔵
h	交換方式	器具交換
	数量	1台

⑧ブラケット型LED照明

項目		仕様
		IL60 形
a	口金	—
b	演色指数	Ra85 以上
c	全光束	900lm 以上
d	消費電力	7.0W 以下
e	平均色温度	5,000K±5%
f	給電方式	—
g	電源位置	内蔵
h	交換方式	器具交換
		数量
		8 台

⑨スポットライト型LED照明

項目		仕様
		CDM35 形
a	口金	—
b	演色指数	Ra80 以上
c	全光束	1,100lm 以上
d	消費電力	20.0W 以下
e	平均色温度	3,000K±5%
f	給電方式	ライティング ダクトレールに取付
g	電源位置	内蔵
h	交換方式	器具交換
		数量
		6 台

(イ) 非常灯・誘導灯型LED照明について

① 非常灯

項目		仕様	
		直付型/低天井用	埋込型/低天井用 (埋込 φ100)
a	消費電力	1.4W 以下	1.4W 以下
	参考品番	IREL-CB20111	IREL-DB21111
	数量	36 台	48 台

② 誘導灯

項目		仕様		
		避難口用	通路用/両面灯	通路用/片面灯
a	消費電力	1.2W 以下	1.8W 以下	1.2W 以下
	参考品番	KSH10151	KSH10162	KSH10151
	表示板	S1-1091S	S2-1091L S2-1091AR	S1-1091AR
	数量	1 台	1 台	2 台

③ 階段通路誘導灯

項目		仕様	
		階段通路誘導灯 FLR40×1 相当	階段通路誘導灯 FLR20×2 灯相当
a	消費電力	19.1W 以下	7.4W 以下
	参考品番	MY-FHS425330/N	MY-FH208230/N
	数量	3 台	3 台

8 LED照明器具の取替工事

- (1) 契約後速やかに施工計画（工程表、作業体制、安全管理計画等）について、発注者と協議すること。
なお、次の資料を提出すること。
 - (ア) 機器搬入スケジュール（様式任意）
 - (イ) 機器構成一覧表（様式任意）
 - (ウ) 作業体制表（様式任意）
 - (エ) 機器設置業者及び維持管理体制表（様式任意）
- (2) 設置前に現場調査、回路調査等を十分に行い、作業を実施すること。
また、調査等において仕様書等の相違点を発見した場合には、速やかに発注者に報告し協議すること。
- (3) 設置作業に使用する雑材は全て新品とする。
- (4) 設置作業にあたっての安全管理については、発注者と打ち合わせを行い、受注者の負担で安全確保に必要な措置を講ずること。また、設置作業により生じた施設設備、電気機器等への不具合や事故については、受注者の負担により対処すること。
- (5) 設置作業において発生する軽微な工事、補修等については、本契約の作業範囲として実施すること。
- (6) 停電等、運営上必要な機能を停止する場合は、事前に発注者と日程等を調整し、事故、紛争等を防止すること。
- (7) 搬入・搬出経路については、施設管理運営上の支障に留意し、施設管理者の承諾を得ること。
- (8) 取替工事及び検査を含むすべての作業について、発注者と協議の上作業日時を調整すること。
- (9) 現場建物等に損傷を与えることの無いように十分に注意し、万一損傷した場合は、受注者の責任及び費用負担において補修または復旧を行うこと。
- (10) 既設の照明器具・安定器等を撤去し、撤去した器具は関係法令に基づき適切な処分を行うこと。
- (11) 設置が完了したLED照明器具から使用の試行を行うこととし、リース開始日までに障害が発生した場合は、受注者はその復旧をしなければならない。
- (12) 発生材の処理については、全て、施設外に搬出し、建設工事に係る資材の再資源化等に関する法律、再生資源の利用の促進に関する法律、廃棄物の処理及び清掃に関する法律、その他関係法令に従い適切に処理すること。
検査においては、マニフェスト等を確認することとする。
- (13) 照明灯設置後、照度について速やかに校正証明書の有る照度計によって

照度実測を行い、性能を確認するものとする。

- (14) 履行内容の全ての経費を賃貸借料に含めることとする。
- (15) 仮設・養生工に関する留意事項
 - (ア) 既設フローリングに傷等をつけないように、シート・合板・ゴムマット養生を行うこと。
 - (イ) 器具等の保管場所については、施設管理者と協議すること。
- (16) 施工に関する留意事項
 - 施工中も施設は運営するので、安全対策をしっかりと行うこと。
- (17) 設置中に事故が発生した場合は、直ちに発注者に通報するとともに、事故発生報告書を発注者に速やかに提出すること。
- (18) 設置作業完了後、完成図書（完成図、着手前一施工中一施工後（完成）の状況の撮影記録、LED照明器具のリース物品一覧、設置機器図面等）を提出すること。
- (19) 本仕様書に記載しない事項については、公共建築改修工事標準仕様書（電気設備工事編）最新版／国土交通省大臣官房官庁営繕部監修により補完する。
- (20) 設置作業に関して本仕様書に記載のない事項に疑義が生じた場合は、発注者と協議すること。

9 LED照明灯の維持管理

- (1) リース期間開始後からリース期間終了までの間、LED照明器具が正常な状態で使用できるよう維持管理すること。
- (2) リース期間中の灯具の不点灯及び照度低下（基準値以下）、原因不明の不具合等は、受注者の責任において、交換又は補修を行うこと。なお、費用については、灯具費用・取替工事費用はリース期間中無償とする。
- (3) 受注者は、リース期間中、保険（動産総合保険）に加入し、落雷、暴風雨などにより機器に不具合が発生した場合、速やかに修繕・交換等の処置を行うこととする。
- (4) 受注者は、リース期間中、照明器具の維持管理について、業務の一部または相当部分に対し町内電気工事業者を活用するものとする。なお、町内電気工事業者名は町に報告するとともに、町内電気工事業者の使用は受注者の責任において行い、町内電気工事業者の責めに帰すべき事由については全て受注者の責めに帰すべき事由と見なすものとする。

10 リース契約について

- (1) 事業形態

照明灯のLED灯具取替工事及び維持管理を含めた包括的リース契約

(2) リース期間

リース期間は令和3年1月1日～令和12年12月31日とする。

(3) 入札金額

入札金額は120ヶ月分のリース料（税抜）とする。

(4) リース料支払い条件

毎月末締めとし、請求書受理後30日以内に口座振り込みとする。

(5) リース契約に含まれる事項

(ア) LED照明器具及び設置に必要な付属品一式

(イ) 照明器具取替工事に係る工事費

(ウ) 既存灯等の処分費用

(エ) リース金利及び保険費用（動産総合保険）

(オ) 維持管理費用（定期点検、部品交換、緊急修理、不点灯時の対応等）

1.1 リース契約後の設備の取り扱いについて

リース期間終了後の設備一式については、町に無償譲渡されるものとする。

1.2 その他

(1) リース期間の開始前に、設置した個所から順次、器具の試用を認めること。

(2) 本仕様書の業務内容の内、受注者自らが履行出来ない業務（LED照明器具の灯具取替工事等）については、受注者は第三者を業務にあたらせることができる。


(3) リース期間中、地震・津波・天災地変等、動産総合保険の適用対象外の事由を理由として物件に滅失・破損等発生の場合は、町と受注者にて別途協議の上、決定すること。

(4) 仕様書に明示されていない事項については、発注者と協議の上、実施の有無を決定すること。

工事場所：七ヶ浜町東宮浜字丑谷辺5-1（七ヶ浜町役場）



案内図

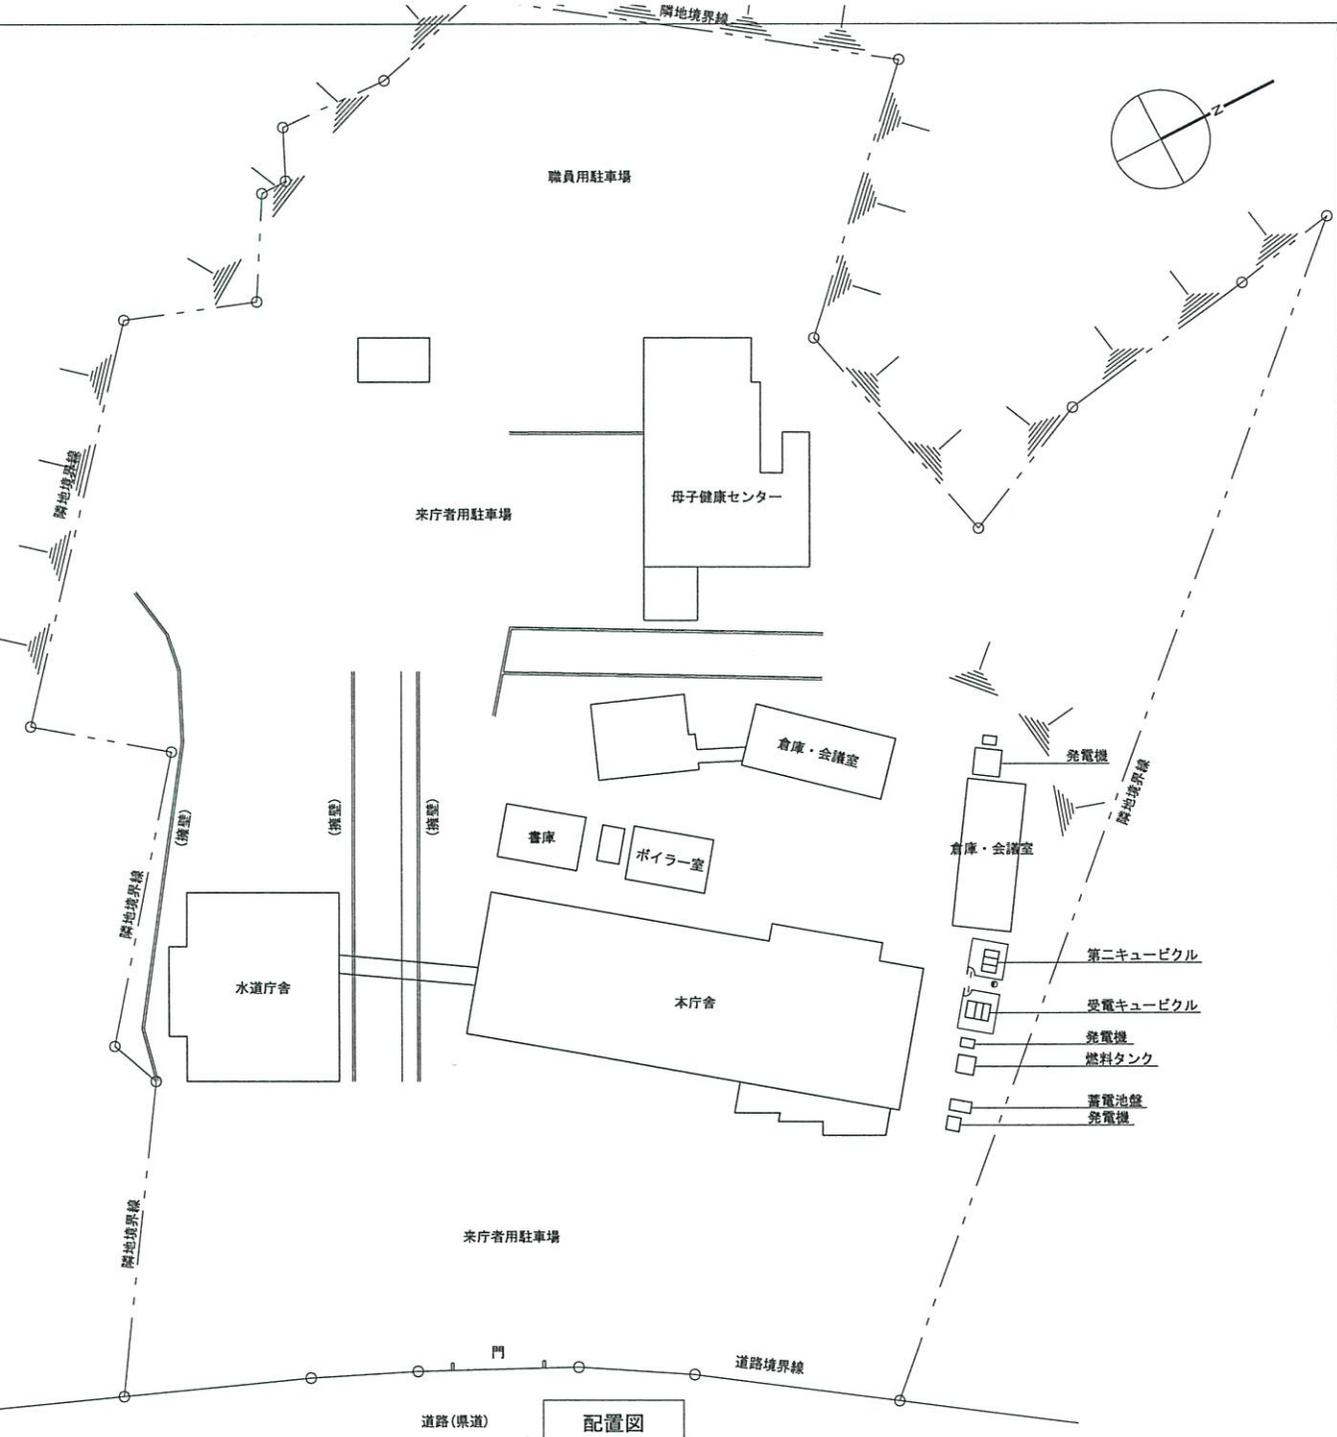

配置図

記事					設計者	監設計	調	縮尺	工事名	図面名	No.
								A1:1/300 A3:1/600		配置図・案内図	E-02

別表 対象施設別LED照明器具仕様及び数量一覧

No	施設・階数	部屋	既存照明種類	器具台数	ランプ数量	色	交換方式	備考
1	本庁舎B1F	B1F女子更衣室	FLR40蛍光灯	9	18	昼白	ランプ交換	2灯式
2	本庁舎B1F	男子更衣室	FLR40蛍光灯	9	18	昼白	ランプ交換	2灯式
3	本庁舎B1F	書庫	FLR40蛍光灯	9	9	昼白	ランプ交換	1灯式
4	本庁舎B1F	書庫	FLR40蛍光灯	4	8	昼白	ランプ交換	2灯式
5	本庁舎B1F	書庫	誘導灯	1	1	昼白	器具交換	1灯式 片面誘導灯
6	本庁舎1F	サーバー室	FLR40蛍光灯	4	8	昼白	ランプ交換	2灯式
7	本庁舎1F	印刷室1	FLR40蛍光灯	2	4	昼白	ランプ交換	2灯式
8	本庁舎1F	相談室1	Hf32形蛍光灯	4	8	昼白	ランプ交換	2灯式
9	本庁舎1F	相談室2	Hf32形蛍光灯	4	8	昼白	ランプ交換	2灯式
10	本庁舎1F	休憩室	FLR40蛍光灯	1	2	昼白	ランプ交換	2灯式
11	本庁舎1F	湯沸室	FLR40蛍光灯	2	4	昼白	ランプ交換	2灯式
12	本庁舎1F	湯沸室	FLR40蛍光灯	1	1	昼白	ランプ交換	1灯式 非常灯兼用器具
13	本庁舎1F	交換室	Hf32形蛍光灯	2	4	昼白	ランプ交換	2灯式
14	本庁舎1F	交換室	Hf32形蛍光灯	1	1	昼白	ランプ交換	1灯式 非常灯兼用器具
15	本庁舎1F	倉庫	FLR20蛍光灯	2	2	昼白	ランプ交換	1灯式
16	本庁舎1F	男子トイレ	LDL40蛍光灯(LED)	1	1	昼白	器具交換	1灯式(LED改修済)
17	本庁舎1F	男子トイレ	LEDダウンライト 白熱灯60形	2	2	昼白	器具交換	1灯式(LED改修済)
18	本庁舎1F	男子トイレ	LEDダウンライト 100形	5	5	昼白	器具交換	1灯式(LED改修済)
19	本庁舎1F	女子トイレ	LDL40蛍光灯(LED)	1	1	昼白	器具交換	1灯式(LED改修済)
20	本庁舎1F	女子トイレ	LEDダウンライト 白熱灯60形	3	3	昼白	器具交換	1灯式(LED改修済)
21	本庁舎1F	女子トイレ	LEDダウンライト 100形	5	5	昼白	器具交換	1灯式(LED改修済)
22	本庁舎1F	多目的トイレ	LEDダウンライト 100形	4	4	昼白	器具交換	1灯式(LED改修済)
23	本庁舎1F	相談室3	FLR40蛍光灯	2	4	昼白	ランプ交換	2灯式
24	本庁舎1F	相談室3	FLR40蛍光灯	1	2	昼白	ランプ交換	2灯式 非常灯兼用器具
25	本庁舎1F	長寿社会課、健康福祉課	FLR40蛍光灯	14	28	昼白	ランプ交換	2灯式
26	本庁舎1F	長寿社会課、健康福祉課	FLR40蛍光灯	5	10	昼白	ランプ交換	2灯式 非常灯兼用器具
27	本庁舎1F	長寿社会課、健康福祉課	FPL36コンパクト蛍光灯	1	3	昼白	ランプ交換	3灯式
28	本庁舎1F	前室	FPL36コンパクト蛍光灯	1	3	昼白	ランプ交換	3灯式
29	本庁舎1F	子ども未来課	FLR40蛍光灯	14	28	昼白	ランプ交換	2灯式
30	本庁舎1F	子ども未来課	FLR40蛍光灯	4	8	昼白	ランプ交換	2灯式 非常灯兼用器具
31	本庁舎1F	税務課	FLR40蛍光灯	8	16	昼白	ランプ交換	2灯式
32	本庁舎1F	税務課	FLR40蛍光灯	4	8	昼白	ランプ交換	2灯式 非常灯兼用器具
33	本庁舎1F	会計課	Hf32形蛍光灯	6	12	昼白	ランプ交換	2灯式
34	本庁舎1F	会計課	Hf32形蛍光灯	5	10	昼白	ランプ交換	2灯式 非常灯兼用器具
35	本庁舎1F	会計課	FLR20蛍光灯	1	2	昼白	ランプ交換	2灯式 非常灯兼用器具
36	本庁舎1F	待合スペース1	FPL36コンパクト蛍光灯	10	30	昼白	ランプ交換	3灯式
37	本庁舎1F	ギャラリー・エントランス	FLR40蛍光灯	60	60	昼白	ランプ交換	1灯式
38	本庁舎1F	待合スペース2	FPL36コンパクト蛍光灯	7	21	昼白	ランプ交換	3灯式
39	本庁舎1F	待合スペース2	LEDスクエア照明 埋込 □450	1	1	昼白	器具交換	FPL36×3灯式相当
40	本庁舎1F	町民生活課	FLR40蛍光灯	12	24	昼白	ランプ交換	2灯式
41	本庁舎1F	町民生活課	FLR40蛍光灯	4	8	昼白	ランプ交換	2灯式 非常灯兼用器具
42	本庁舎1F	風除室2	FPL36コンパクト蛍光灯	1	3	昼白	ランプ交換	3灯式
43	本庁舎1F	廊下1	FPL36コンパクト蛍光灯	8	24	昼白	ランプ交換	3灯式
44	本庁舎1F	階段室	FPL36コンパクト蛍光灯	2	6	昼白	ランプ交換	3灯式
45	本庁舎1F	階段2	FLR20蛍光灯	1	1	昼白	ランプ交換	1灯式
46	本庁舎1F	風除室1	FDL13ダウンライト Φ150	4	4	昼白	器具交換	1灯式
47	本庁舎1F	風除室1	JDR110V75Wブラケット	8	8	昼白	器具交換	1灯式
48	本庁舎1F	町民コーナー	IL60ブラケット照明	4	4	昼白	ランプ交換	1灯式
49	本庁舎1F	町民コーナー	JDR110V65Wスポットライト	6	6	電球	器具交換	1灯式
50	本庁舎1F	OA室	FLR40蛍光灯	1	2	昼白	ランプ交換	2灯式
51	本庁舎1F	OA室	FPL36コンパクト蛍光灯	7	21	昼白	ランプ交換	3灯式
52	本庁舎1F	建物周り	FLR20蛍光灯	3	3	昼白	ランプ交換	1灯式
53	本庁舎1F	建物周り	FLR20蛍光灯	2	2	昼白	ランプ交換	1灯式
54	本庁舎2F	産業課	Hf32形蛍光灯	8	16	昼白	ランプ交換	2灯式
55	本庁舎2F	産業課	Hf32形蛍光灯	4	8	昼白	ランプ交換	2灯式 非常灯兼用器具
56	本庁舎2F	復興推進課	Hf32形蛍光灯	8	16	昼白	ランプ交換	2灯式
57	本庁舎2F	復興推進課	Hf32形蛍光灯	2	4	昼白	ランプ交換	2灯式 非常灯兼用器具
58	本庁舎2F	復興推進課	LEDベース照明	2	2	昼白	器具交換	Hf32×2灯式相当
59	本庁舎2F	建設課	Hf32形蛍光灯	6	12	昼白	ランプ交換	2灯式
60	本庁舎2F	建設課	Hf32形蛍光灯	2	4	昼白	ランプ交換	2灯式 非常灯兼用器具
61	本庁舎2F	建設課	Hf32形蛍光灯	4	8	昼白	ランプ交換	2灯式
62	本庁舎2F	湯沸室	LEDダウンライト FHT32W形	3	3	昼白	器具交換	1灯式(LED改修済)
63	本庁舎2F	前室	LEDダウンライト 100形	4	4	昼白	器具交換	1灯式(LED改修済)

64	本庁舎2F	男子トイレ	LDL40蛍光灯(LED)	1	1	昼白	器具交換	1灯式(LED改修済)
65	本庁舎2F	男子トイレ	LEDダウンライト 白熱灯60形	2	2	昼白	器具交換	1灯式(LED改修済)
66	本庁舎2F	男子トイレ	LEDダウンライト 100形	6	6	昼白	器具交換	1灯式(LED改修済)
67	本庁舎2F	女子トイレ	LDL40蛍光灯(LED)	2	2	昼白	器具交換	1灯式(LED改修済)
68	本庁舎2F	女子トイレ	LEDダウンライト 白熱灯60形	2	2	昼白	器具交換	1灯式(LED改修済)
69	本庁舎2F	女子トイレ	LEDダウンライト 100形	5	5	昼白	器具交換	1灯式(LED改修済)
70	本庁舎2F	階段1	FLR40蛍光灯	2	2	昼白	ランプ交換	1灯式 非常灯兼用器具
71	本庁舎2F	階段1	FLR20蛍光灯	1	1	昼白	ランプ交換	1灯式
72	本庁舎2F	総務課	FLR40蛍光灯	12	24	昼白	ランプ交換	2灯式
73	本庁舎2F	総務課	FLR40蛍光灯	5	10	昼白	ランプ交換	2灯式 非常灯兼用器具
74	本庁舎2F	総務課	FLR40蛍光灯	1	2	昼白	ランプ交換	2灯式
75	本庁舎2F	教育長室	FLR40蛍光灯	2	4	昼白	ランプ交換	2灯式
76	本庁舎2F	教育長室	FLR40蛍光灯	2	4	昼白	ランプ交換	2灯式 非常灯兼用器具
77	本庁舎2F	教育総務課	FLR40蛍光灯	4	8	昼白	ランプ交換	2灯式
78	本庁舎2F	教育総務課	FLR40蛍光灯	2	4	昼白	ランプ交換	2灯式 非常灯兼用器具
79	本庁舎2F	財政課	FLR40蛍光灯	1	2	昼白	ランプ交換	2灯式
80	本庁舎2F	財政課	FLR40蛍光灯	4	8	昼白	ランプ交換	2灯式 非常灯兼用器具
81	本庁舎2F	財政課	LEDベース照明	1	1	昼白	器具交換	FLR40×2灯相当
82	本庁舎2F	政策課、印刷室2	FLR40蛍光灯	4	8	昼白	ランプ交換	2灯式
83	本庁舎2F	政策課、印刷室3	FLR40蛍光灯	4	8	昼白	ランプ交換	2灯式 非常灯兼用器具
84	本庁舎2F	副町長室	天井直付型 40形 ライトバー 連続調光型	3	3	昼白	器具交換	1灯式(LED改修済)
85	本庁舎2F	応接室	FLR40蛍光灯	4	24	昼白	ランプ交換	6灯式
86	本庁舎2F	町長室	天井直付型 LEDベースライト (Panasonic NNF41100LE9)	9	9	昼白	器具交換	LED改修済
87	本庁舎2F	廊下2	FLR20蛍光灯	4	4	昼白	ランプ交換	1灯式
88	本庁舎2F	廊下2	FLR20蛍光灯	7	7	昼白	ランプ交換	1灯式 非常灯兼用器具
89	本庁舎2F	廊下2	誘導灯	2	2	昼白	器具交換	1灯式 壁付誘導灯
90	本庁舎2F	廊下2	誘導灯	1	1	昼白	器具交換	1灯式 両面誘導灯
91	本庁舎2F	階段2	FLR40蛍光灯	2	2	昼白	ランプ交換	1灯式 非常灯兼用器具
92	本庁舎2F	階段2	FLR20蛍光灯	1	1	昼白	ランプ交換	1灯式
93	本庁舎3F	3F議長室	FLR40蛍光灯	2	4	昼白	ランプ交換	2灯式
94	本庁舎3F	議長室	FLR40蛍光灯	1	2	昼白	ランプ交換	2灯式 非常灯兼用器具
95	本庁舎3F	事務局	FLR40蛍光灯	2	4	昼白	ランプ交換	2灯式
96	本庁舎3F	事務局	FLR40蛍光灯	1	2	昼白	ランプ交換	2灯式 非常灯兼用器具
97	本庁舎3F	議員控室	FLR40蛍光灯	4	8	昼白	ランプ交換	2灯式
98	本庁舎3F	議員控室	FLR40蛍光灯	2	4	昼白	ランプ交換	2灯式 非常灯兼用器具
99	本庁舎3F	会議室1	FLR40蛍光灯	4	8	昼白	ランプ交換	2灯式
100	本庁舎3F	会議室2	FLR40蛍光灯	8	16	昼白	ランプ交換	2灯式
101	本庁舎3F	会議室3	FLR40蛍光灯	18	36	昼白	ランプ交換	2灯式
102	本庁舎3F	ロッカー室	FLR40蛍光灯	2	4	昼白	ランプ交換	2灯式
103	本庁舎3F	ロッカー室	FLR40蛍光灯	1	2	昼白	ランプ交換	2灯式 非常灯兼用器具
104	本庁舎3F	議場	FLR40蛍光灯	72	72	昼白	ランプ交換	1灯式
105	本庁舎3F	議場	FLR20蛍光灯	3	3	昼白	ランプ交換	1灯式
106	本庁舎3F	通路1	FLR20蛍光灯	3	3	昼白	ランプ交換	1灯式
107	本庁舎3F	通路1	FLR20蛍光灯	4	4	昼白	ランプ交換	1灯式 非常灯兼用器具
108	本庁舎3F	通路1	FLR20蛍光灯	1	2	昼白	ランプ交換	2灯式
109	本庁舎3F	通路2	FLR40蛍光灯	6	12	昼白	ランプ交換	2灯式
110	本庁舎3F	通路2	FLR20蛍光灯	1	2	昼白	ランプ交換	2灯式
111	本庁舎3F	階段1	FLR40蛍光灯	2	2	昼白	ランプ交換	1灯式 非常灯兼用器具
112	水道庁舎B1F	②地階駐車場	FLR40蛍光灯	14	14	昼白	ランプ交換	1灯式
113	水道庁舎B1F	EV機械室	FLR40蛍光灯	1	1	昼白	ランプ交換	1灯式
114	水道庁舎B1F	通路1	FLR20蛍光灯	4	8	昼白	ランプ交換	2灯式
115	水道庁舎B1F	通路1	FLR20蛍光灯	2	4	昼白	ランプ交換	2灯式 非常灯兼用器具
116	水道庁舎B1F	階段1	FLR40蛍光灯	1	2	昼白	ランプ交換	2灯式
117	水道庁舎B1F	階段1	FLR40 階段通路誘導灯	1	1	昼白	器具交換	1灯式 階段通路誘導灯
118	水道庁舎B1F	階段2	FLR20 階段通路誘導灯	1	1	昼白	器具交換	1灯式 階段通路誘導灯
119	水道庁舎B1F	更衣室(男)	FLR40蛍光灯	1	2	昼白	ランプ交換	2灯式
120	水道庁舎B1F	検針員室	FLR40蛍光灯	2	2	昼白	ランプ交換	1灯式
121	水道庁舎B1F	通路2	FLR20蛍光灯	3	6	昼白	ランプ交換	2灯式
122	水道庁舎B1F	通路2	FLR20蛍光灯	2	4	昼白	ランプ交換	2灯式 非常灯兼用器具
123	水道庁舎B1F	更衣室(女)	FLR40蛍光灯	1	2	昼白	ランプ交換	2灯式
124	水道庁舎B1F	倉庫	FLR40蛍光灯	1	1	昼白	ランプ交換	1灯式
125	水道庁舎B1F	男子トイレ	FLR20蛍光灯	1	1	昼白	ランプ交換	1灯式

126	水道庁舎B1F	女子トイレ	FLR20蛍光灯	1	2	昼白	ランプ交換	2灯式
127	水道庁舎1F	1F管理者室	FLR40蛍光灯	4	8	昼白	ランプ交換	2灯式
128	水道庁舎1F	多目的室	FLR40蛍光灯	6	12	昼白	ランプ交換	2灯式
129	水道庁舎1F	書庫	FLR40蛍光灯	2	4	昼白	ランプ交換	2灯式
130	水道庁舎1F	出納室	FLR40蛍光灯	4	8	昼白	ランプ交換	2灯式
131	水道庁舎1F	機械室	FLR40蛍光灯	4	8	昼白	ランプ交換	2灯式
132	水道庁舎1F	ロビー・事務室	Hf32形蛍光灯	34	68	昼白	ランプ交換	2灯式
133	水道庁舎1F	風除室	FLR20蛍光灯	3	12	昼白	器具交換	4灯式
134	水道庁舎1F	ポーチ	FLR40蛍光灯	1	2	昼白	ランプ交換	2灯式
135	水道庁舎1F	通路	FHP32コンパクト蛍光灯	8	24	昼白	器具交換	3灯式
136	水道庁舎1F	女子便所	FLR40蛍光灯	1	1	昼白	ランプ交換	1灯式
137	水道庁舎1F	身障者便所	FLR40蛍光灯	1	1	昼白	ランプ交換	1灯式
138	水道庁舎1F	男子便所	FLR40蛍光灯	1	1	昼白	ランプ交換	1灯式
139	水道庁舎1F	階段1	FLR40蛍光灯	1	2	昼白	ランプ交換	2灯式 非常灯兼用器具
140	水道庁舎1F	階段1	FLR40 階段通路誘導灯	1	1	昼白	器具交換	1灯式 階段通路誘導灯
141	水道庁舎1F	階段2	FLR40蛍光灯	1	2	昼白	ランプ交換	2灯式 非常灯兼用器具
142	水道庁舎1F	階段2	FLR20 階段通路誘導灯	1	1	昼白	器具交換	1灯式 階段通路誘導灯
143	水道庁舎2F	2F研修室	Hf32形蛍光灯	12	24	昼白	ランプ交換	2灯式
144	水道庁舎2F	倉庫1	FLR40蛍光灯	1	1	昼白	ランプ交換	1灯式
145	水道庁舎2F	倉庫2	FLR40蛍光灯	4	4	昼白	ランプ交換	1灯式
146	水道庁舎2F	第1会議室	FLR40蛍光灯	12	24	昼白	ランプ交換	2灯式
147	水道庁舎2F	第2会議室	FLR40蛍光灯	12	24	昼白	ランプ交換	2灯式
148	水道庁舎2F	控室	FLR40蛍光灯	2	4	昼白	ランプ交換	2灯式
149	水道庁舎2F	通路	FHP32コンパクト蛍光灯	5	15	昼白	器具交換	3灯式
150	水道庁舎2F	女子便所	FLR40蛍光灯	2	2	昼白	ランプ交換	1灯式
151	水道庁舎2F	湯沸室	FLR20蛍光灯	1	2	昼白	ランプ交換	2灯式
152	水道庁舎2F	男子便所	FLR40蛍光灯	2	2	昼白	ランプ交換	1灯式
153	水道庁舎2F	階段1	FLR40蛍光灯	1	2	昼白	ランプ交換	2灯式 非常灯兼用器具
154	水道庁舎2F	階段1	FLR40 階段通路誘導灯	1	1	昼白	器具交換	1灯式 階段通路誘導灯
155	水道庁舎2F	階段2	FLR40蛍光灯	1	2	昼白	ランプ交換	2灯式 非常灯兼用器具
156	水道庁舎2F	階段2	FLR20 階段通路誘導灯	1	1	昼白	器具交換	1灯式 階段通路誘導灯
157	水道庁舎3F	3F倉庫1	FLR40蛍光灯	1	1	昼白	ランプ交換	1灯式
158	水道庁舎3F	通路1	FLR20蛍光灯	2	4	昼白	ランプ交換	2灯式
159	水道庁舎3F	通路1	FLR20蛍光灯	1	2	昼白	ランプ交換	2灯式 非常灯兼用器具
160	水道庁舎3F	書庫	FLR40蛍光灯	8	8	昼白	ランプ交換	1灯式
161	水道庁舎3F	通路2	FLR20蛍光灯	2	4	昼白	ランプ交換	2灯式
162	水道庁舎3F	通路2	FLR20蛍光灯	1	2	昼白	ランプ交換	2灯式 非常灯兼用器具
163	水道庁舎3F	倉庫2	FLR40蛍光灯	2	2	昼白	ランプ交換	1灯式
164	水道庁舎3F	階段1	FLR40蛍光灯	1	2	昼白	ランプ交換	2灯式 非常灯兼用器具
165	倉庫・会議室1F	倉庫1	FLR40蛍光灯	1	2	昼白	ランプ交換	2灯式
166	倉庫・会議室1F	倉庫2	FLR40蛍光灯	2	2	昼白	ランプ交換	1灯式
167	倉庫・会議室1F	倉庫3	FLR40蛍光灯	1	1	昼白	ランプ交換	1灯式
168	倉庫・会議室1F	休憩室	FCL20・30シーリング照明	1	2	昼白	器具交換	2灯式
169	倉庫・会議室1F	便所	IL60ブラケット照明	1	1	昼白	ランプ交換	1灯式
170	倉庫・会議室1F	湯沸室	FLR20蛍光灯	1	2	昼白	ランプ交換	2灯式
171	倉庫・会議室1F	階段室	FLR20蛍光灯	1	2	昼白	ランプ交換	2灯式
172	倉庫・会議室2F	第5会議室	FLR40蛍光灯	16	32	昼白	ランプ交換	2灯式
173	倉庫・会議室2F	階段室	FLR20蛍光灯	1	1	昼白	ランプ交換	1灯式
174	倉庫・会議室2F	湯沸室	FLR20蛍光灯	1	2	昼白	ランプ交換	2灯式
175	倉庫・会議室2F	便所	IL60ブラケット照明	1	1	昼白	ランプ交換	1灯式
176	倉庫・会議室2F	渡廊下	FLR20蛍光灯	1	1	昼白	ランプ交換	1灯式
177	書庫・会議室(1)1F	車庫	FLR40蛍光灯	6	6	昼白	ランプ交換	1灯式
178	書庫・会議室(1)2F	第6会議室	FLR40蛍光灯	18	36	昼白	ランプ交換	2灯式
179	書庫・会議室(2)1F	車庫	FLR40蛍光灯	6	6	昼白	ランプ交換	1灯式
180	書庫・会議室(2)1F	車庫	FLR20蛍光灯	1	1	昼白	ランプ交換	1灯式
181	書庫・会議室(2)2F	倉庫1	FLR40蛍光灯	4	4	昼白	ランプ交換	1灯式
182	書庫・会議室(2)2F	倉庫2	FLR40蛍光灯	2	2	昼白	ランプ交換	1灯式
183	書庫・会議室(2)2F	倉庫3	FLR40蛍光灯	2	2	昼白	ランプ交換	1灯式
184	書庫・会議室(2)2F	倉庫4	FLR40蛍光灯	2	2	昼白	ランプ交換	1灯式
185	書庫・会議室(2)2F	倉庫5	FLR40蛍光灯	2	2	昼白	ランプ交換	1灯式
186	書庫	書庫	FLR40蛍光灯	8	8	昼白	ランプ交換	1灯式
187	ボイラー室	ボイラー室	FLR40蛍光灯	7	7	昼白	ランプ交換	1灯式

業務内訳書

事業名:令和2年度七ヶ浜町役場庁舎等LED照明リース

単位(円)

	単位	数量	単価	金額
七ヶ浜町役場庁舎等LED照明リース				
内 訳				
LED照明器具リース(メンテナンス含む) 一式				
月額リース料(10年間)	月	120		
小計				
消費税相当額	一式		10%	
合計				