


平成 年 月 日 時 分 ~

題名

楽屋-1	様
楽屋-2	様
楽屋-3	様
楽屋-4	様
主催者控室	様
リハーサル室(4x10m)	様

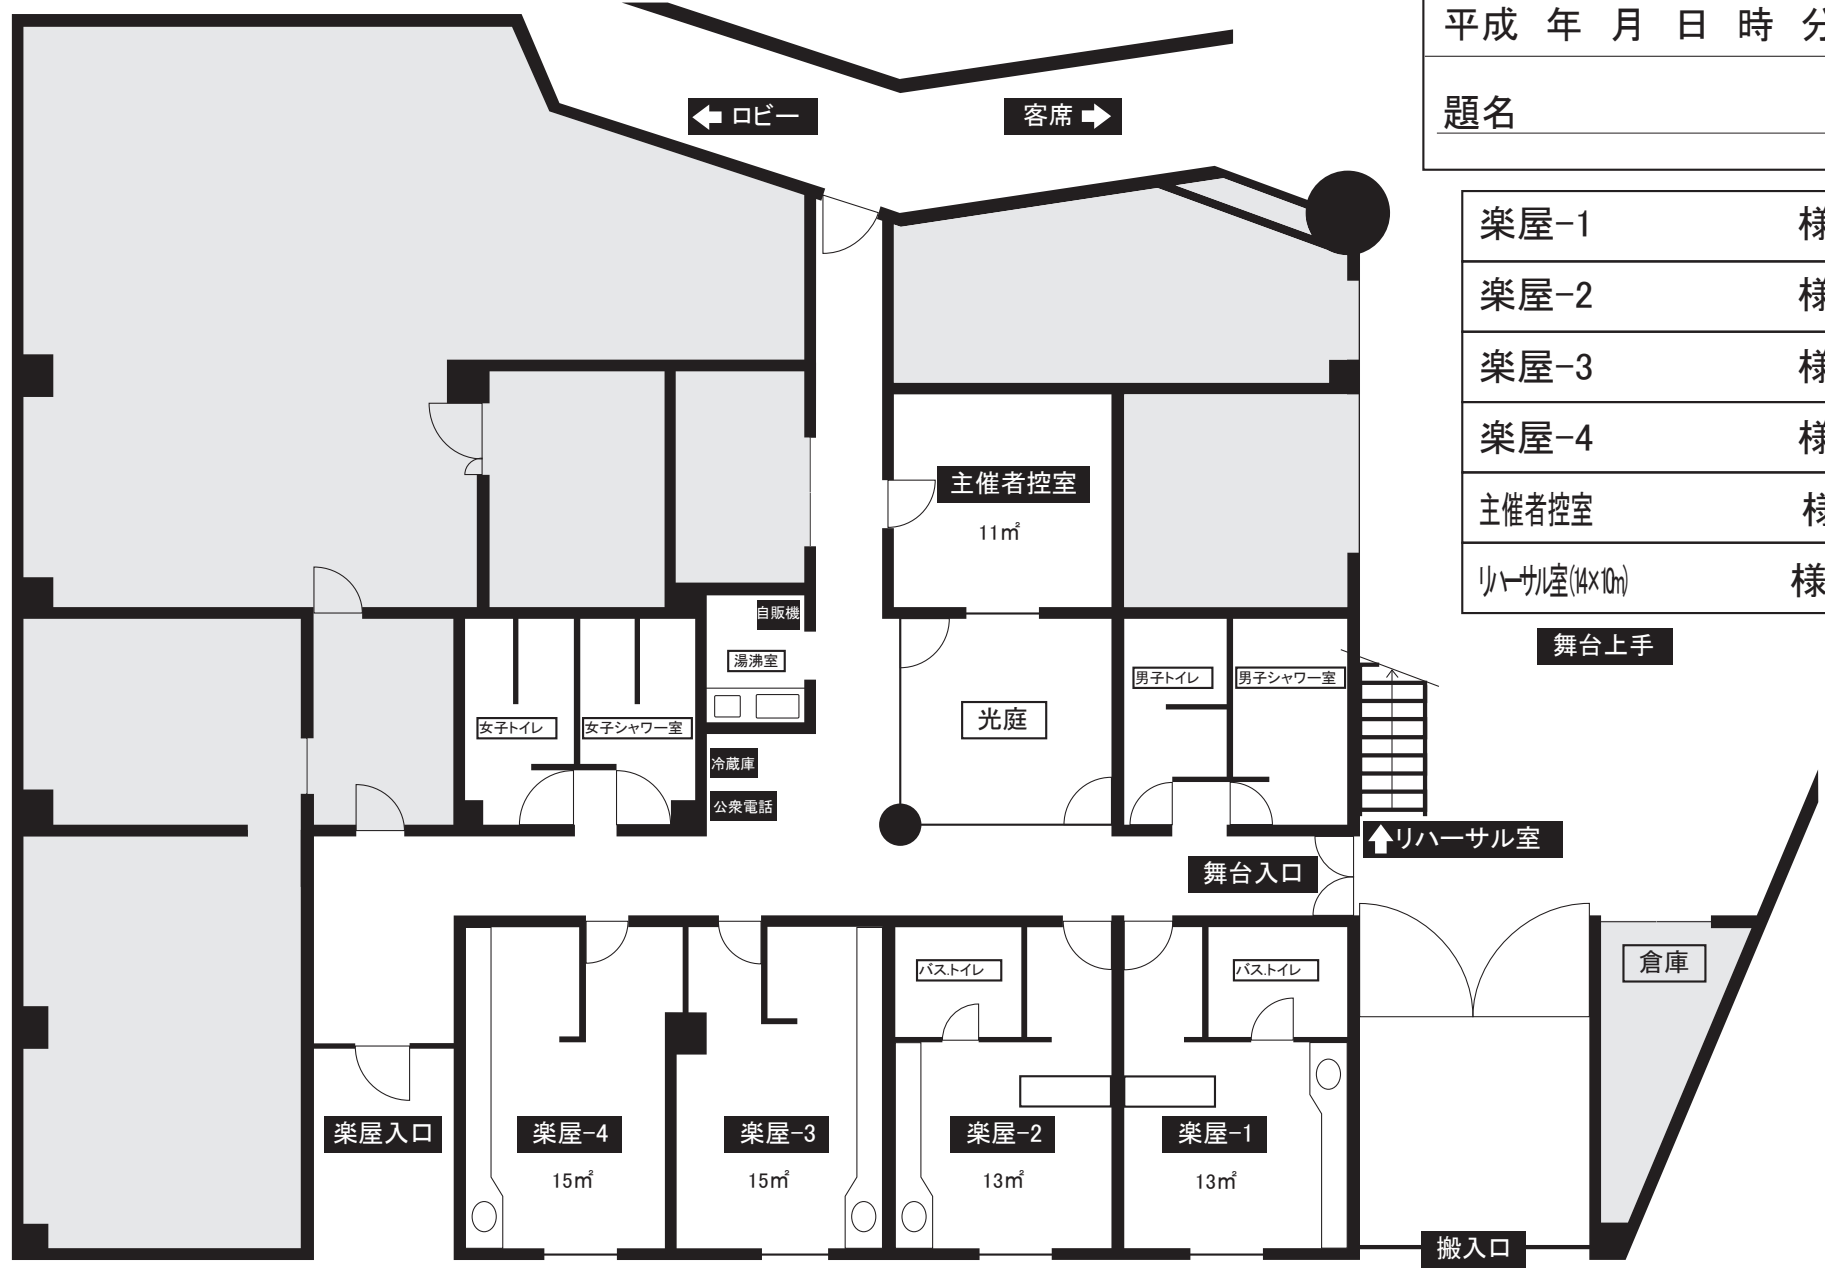

図面4 楽屋平面図