

総括表

費目	単位	数量	単価	金額	摘要
設計業務価格	式	1			
業務価格	式	1			
消費税相当額	式	1			
業務委託料	式	1			

業務委託費内訳書

業務名	野外活動センター第2スケートボード場整備工事設計業務委託				業 項 目	土木設計業務 道路設計	
項目・工種・種別・細別	規格	単位	数量	単価	金額	数量・金額増減	摘要
道路設計		式	1				
施設整備設計	スケートボード場(本体施設、外構施設、休憩施設など)	式	1				
スケートボード場実施設計	面積900m ² (30m×30m)	式	1				
与条件の確認及び調査	現地詳細調査、現地測量、場内排水確認、施設マ ップ確認など	式	1				内 1号
実施設計の検討	基本設計図作成、イメージ確認、材料選定、セクション選 定、概算工事費算出など	式	1				内 2号
実施設計図の作成	施設設計図作成(計画平面図、排水平面図、造成 図、断面図、構造図、詳細図など)、工事仕様書 作成など	式	1				内 3号
数量計算	土工、基礎工、本体施設工(ベンチ、セクションなど)、 付属施設工(フェンス、屋根付ベンチ、植栽など)、仮設 工など	式	1				内 4号
工事費算出	セクション及び付属施設の見積取含む	式	1				内 5号
共通		式	1				
共通(設計業務)		式	1				
打合せ等		式	1				
打合せ	中間打合せ2回含む全4回実施	業務	1				内 6号
直接原価(その他原価除く)		式	1				

1次内訳書

単価使用年月	2024.09
歩掛適用年月	2024.09
労務調整係数	1.000-00000 0.0 0

内 6号	打合せ	中間打合せ2回含む全4回実施					
名称・規格		条件	単位	数量	単価	金額	摘要
打合せ			業務	1			内 9号
合計							

1次内訳書

単価使用年月	2024.09
歩掛適用年月	2024.09
労務調整係数	1.000-00000 0.0 0

内 7号	その他原価						
名称・規格		条件	単位	数量	単価	金額	摘要
直接人件費（設計業務）			式	1			
$\alpha / (1 - \alpha)$			%				
その他原価			式	1			
合計							

1次内訳書

単価使用年月	2024.09
歩掛適用年月	2024.09
労務調整係数	1.000-00000 0.0 0

内 8号	一般管理費等						
名称・規格		条件	単位	数量	単価	金額	摘要
業務原価			式	1			
$\beta / (1 - \beta)$			%				
一般管理費等			式	1			
調整額							
合計							

2次内訳書

単価使用年月	2024.09
歩掛適用年月	2024.09
労務調整係数	1.000-00000 0.0 0

内 9号	打合せ	名称・規格	条件	単位	数量	単価	金額	摘要
				人				
		主任技師		人				
		技師(A)		人				
		技師(B)		人				
		合計						

令和6年度野外活動センター第2スケートボード場整備工事設計業務委託 仕様書

第1章 総則

(適用範囲)

第1条 本仕様書は、七ヶ浜町が発注する「令和6年度野外活動センター第2スケートボード場整備工事設計業務委託」に適用する。

(業務名)

第2条 業務名は「令和6年度野外活動センター第2スケートボード場整備工事設計業務委託」（以下「本業務」という。）とする。

(履行期間)

第3条 本業務の履行期間は、契約締結日から令和7年2月28日（金）とする。

(業務の目的)

第4条 本仕様書に基づいて、第2スケートボード場整備の実施設計書を作成することを目的とする。

(設計と条件)

- ・敷地の面積：約900m²（縦30m×横30m）
- ・工作物の延べ面積：約900m²
- ・別添、参考平面図を参考に設計すること。

(法令等の遵守)

第5条 本業務は、本仕様書に定めるもののほか、次の各号に掲げる関係法令等に基づいて業務を遂行しなければならない。

- (1) 契約書
- (2) 七ヶ浜町条例、規則等
- (3) その他関係法令、計画等

(書類の提出)

第6条 本業務の履行にあたっては、受託者は次の各号に掲げる書類を遅滞なく提出しなければならない。

- (1) 着手時：着手届、工程表、管理技術者通知書
- (2) 完了時：完了報告書、納品書、業務成果引渡書、成果品

(協議及び協議解決)

第7条 本業務が円滑に実施されるよう、業務の進捗状況や業務内容に関する打ち合わせを適宜実施し、十分な連絡調整を図るものとする。また、本業務の実施に際して疑義が生じた場合は、七ヶ浜町と協議するものとする。

(業務計画)

第8条 受託者は、あらかじめ業務に必要な業務計画書を作成し、七ヶ浜町と協議しなければならない。

(成果品の検査)

第9条 受託者は、本仕様書等に定められた業務を行い、成果品の検査に合格したときに業務は完了するもの

とするが、業務完了後において誤りを発見したときは、直ちにこれを訂正するものとする。

(受託者の責務)

第10条 受託者は、当該業務を履行するにあたり、第4条の業務目的及び次の各号に掲げる事を遵守するものとする。

- (1) 受託者は、本業務により知り得た事項について、非公開とするべきものについては、非公開を厳守し、また七ヶ浜町の承諾を得ないで他の目的に利用してはならない。
- (2) 受託者は、本業務の実施にあたり技術上の管理を行う管理技術者を定め、業務全般にわたり技術的管理を行わなければならない。
- (3) 受託者は、業務のために必要な関係機関の手続きとその他関係者に対して、常に密な連絡を取ると共に十分な協議を行い、円滑な業務の進捗を期さなければならない。

第2章 業務内容

第11条 業務内容は以下の通りとする。

(1) 測量業務

1) 現地測量（与条件の確認及び調査） 900㎡（縦30m×横30m）

- ① 現地確認および調査（現地詳細調査、現地測量、場内排水確認、施設コンセプト確認等）
- ② 現地測量（地形、地物の位置及び高低差を測定し、縮尺1/200にて現況平面図及び断面図を作成する）

(2) 実施設計業務

1) 実施設計（土木設計業務） 900㎡

概略設計及び実施設計を行うものとし、以下の作業を行う。

- ① 実施設計の検討（基本設計図作成、イメージ確認、材料選定、セクション選定、工法検討（作業機械選定及び資機材搬入方法含む）、概算工事費算出等）
※概算金額の算出は令和6年11月29日までとする。
- ② 実施設計図の作成（施設設計図作成（計画平面図、排水平面図、造成図、断面図、構造図、詳細図等）工事仕様書作成等）
- ③ 数量計算（土工、基礎工、本体施設工（パーク、セクション等）、付属施設工（フェンス、屋根付きベンチ、植栽等）、仮設工（仮設道路及び安全施設配置計画含む）等）
- ④ 工事費の算出（資材、セクション及び付属施設の見積徴収含む）

(3) 打合せ協議

本業務において、業務着手時、中間時（2回）、業務完了時に打合せを行うものとする。ただし、業務に必要な場合においては、監督員と協議しその都度実施するものとする。

第3章 成果品

(納入成果品)

第12条 本業務において提出する成果品は、以下のとおりとする。(各2部、チューブファイル綴じ)

- (1) 業務完了報告書
- (2) 現地調査報告書
- (3) 測量報告遺書
- (4) 基本設計図・施設設計図(計画平面図、造成図、断面図、構造図、詳細図等)
- (5) 工事仕様書(主要資材指定、セクション指定、付属物材質指定、色指定等)
- (6) 積算数量算出書(数量計算書、内訳明細書、単価表、代価表、見積書等)
- (7) 打合せ記録簿
- (8) その他七ヶ浜町が指示する資料等
- (9) 上記成果物に係る電子媒体

第 13 条 契約期間内に、第 12 条納入成果品に定める成果品を提出すること。

第4章 その他



(その他留意事項)

第 14 条 第 1 章から第 3 章に定めるもののほか、以下の各号に定める内容に留意し、円滑に本業務を行うこと。

- (1) 施設利用者の安全に配慮した設計を行うこと。
- (2) 過去にスケートボード場の設計、施工の経験者、または実績を有する者が本業務に携わること。
- (3) 設計図及び数量計算書の作成に関しては、宮城県土木部発行共通仕様書、土木設計マニュアルに準ずること。
- (4) 本仕様書に記載されていない事項が発生した場合、又は、本仕様書の記載事項に疑義が生じた場合は、その都度、七ヶ浜町と協議の上、その指示に従い業務を進めること。

七ヶ浜町全図

凡	例
○	事業箇所

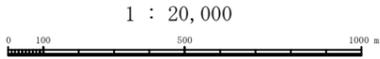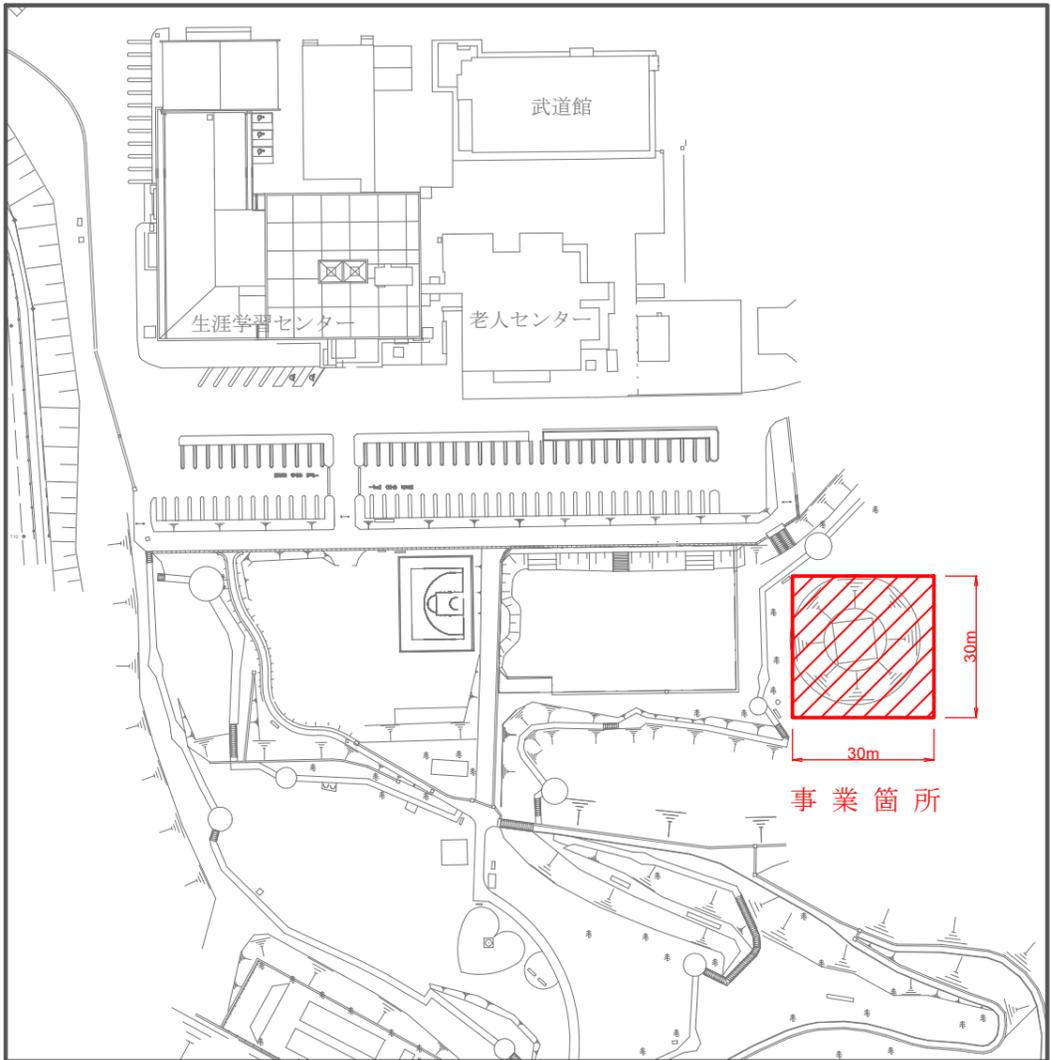


事業番号	七生第24-514号		
事業名	令和6年度 野外活動センター第24-14号 場整備工事設計業務委託		
事業箇所	七ヶ浜町吉田浜字野山5-9 (野外活動センター) 地内		
図面名	位置図		
縮尺	図示	図番	1/1
宮城県七ヶ浜町			

令和6年度 野外活動センター第2スケートボード場整備工事設計業務委託 参考平面図

No.

海側

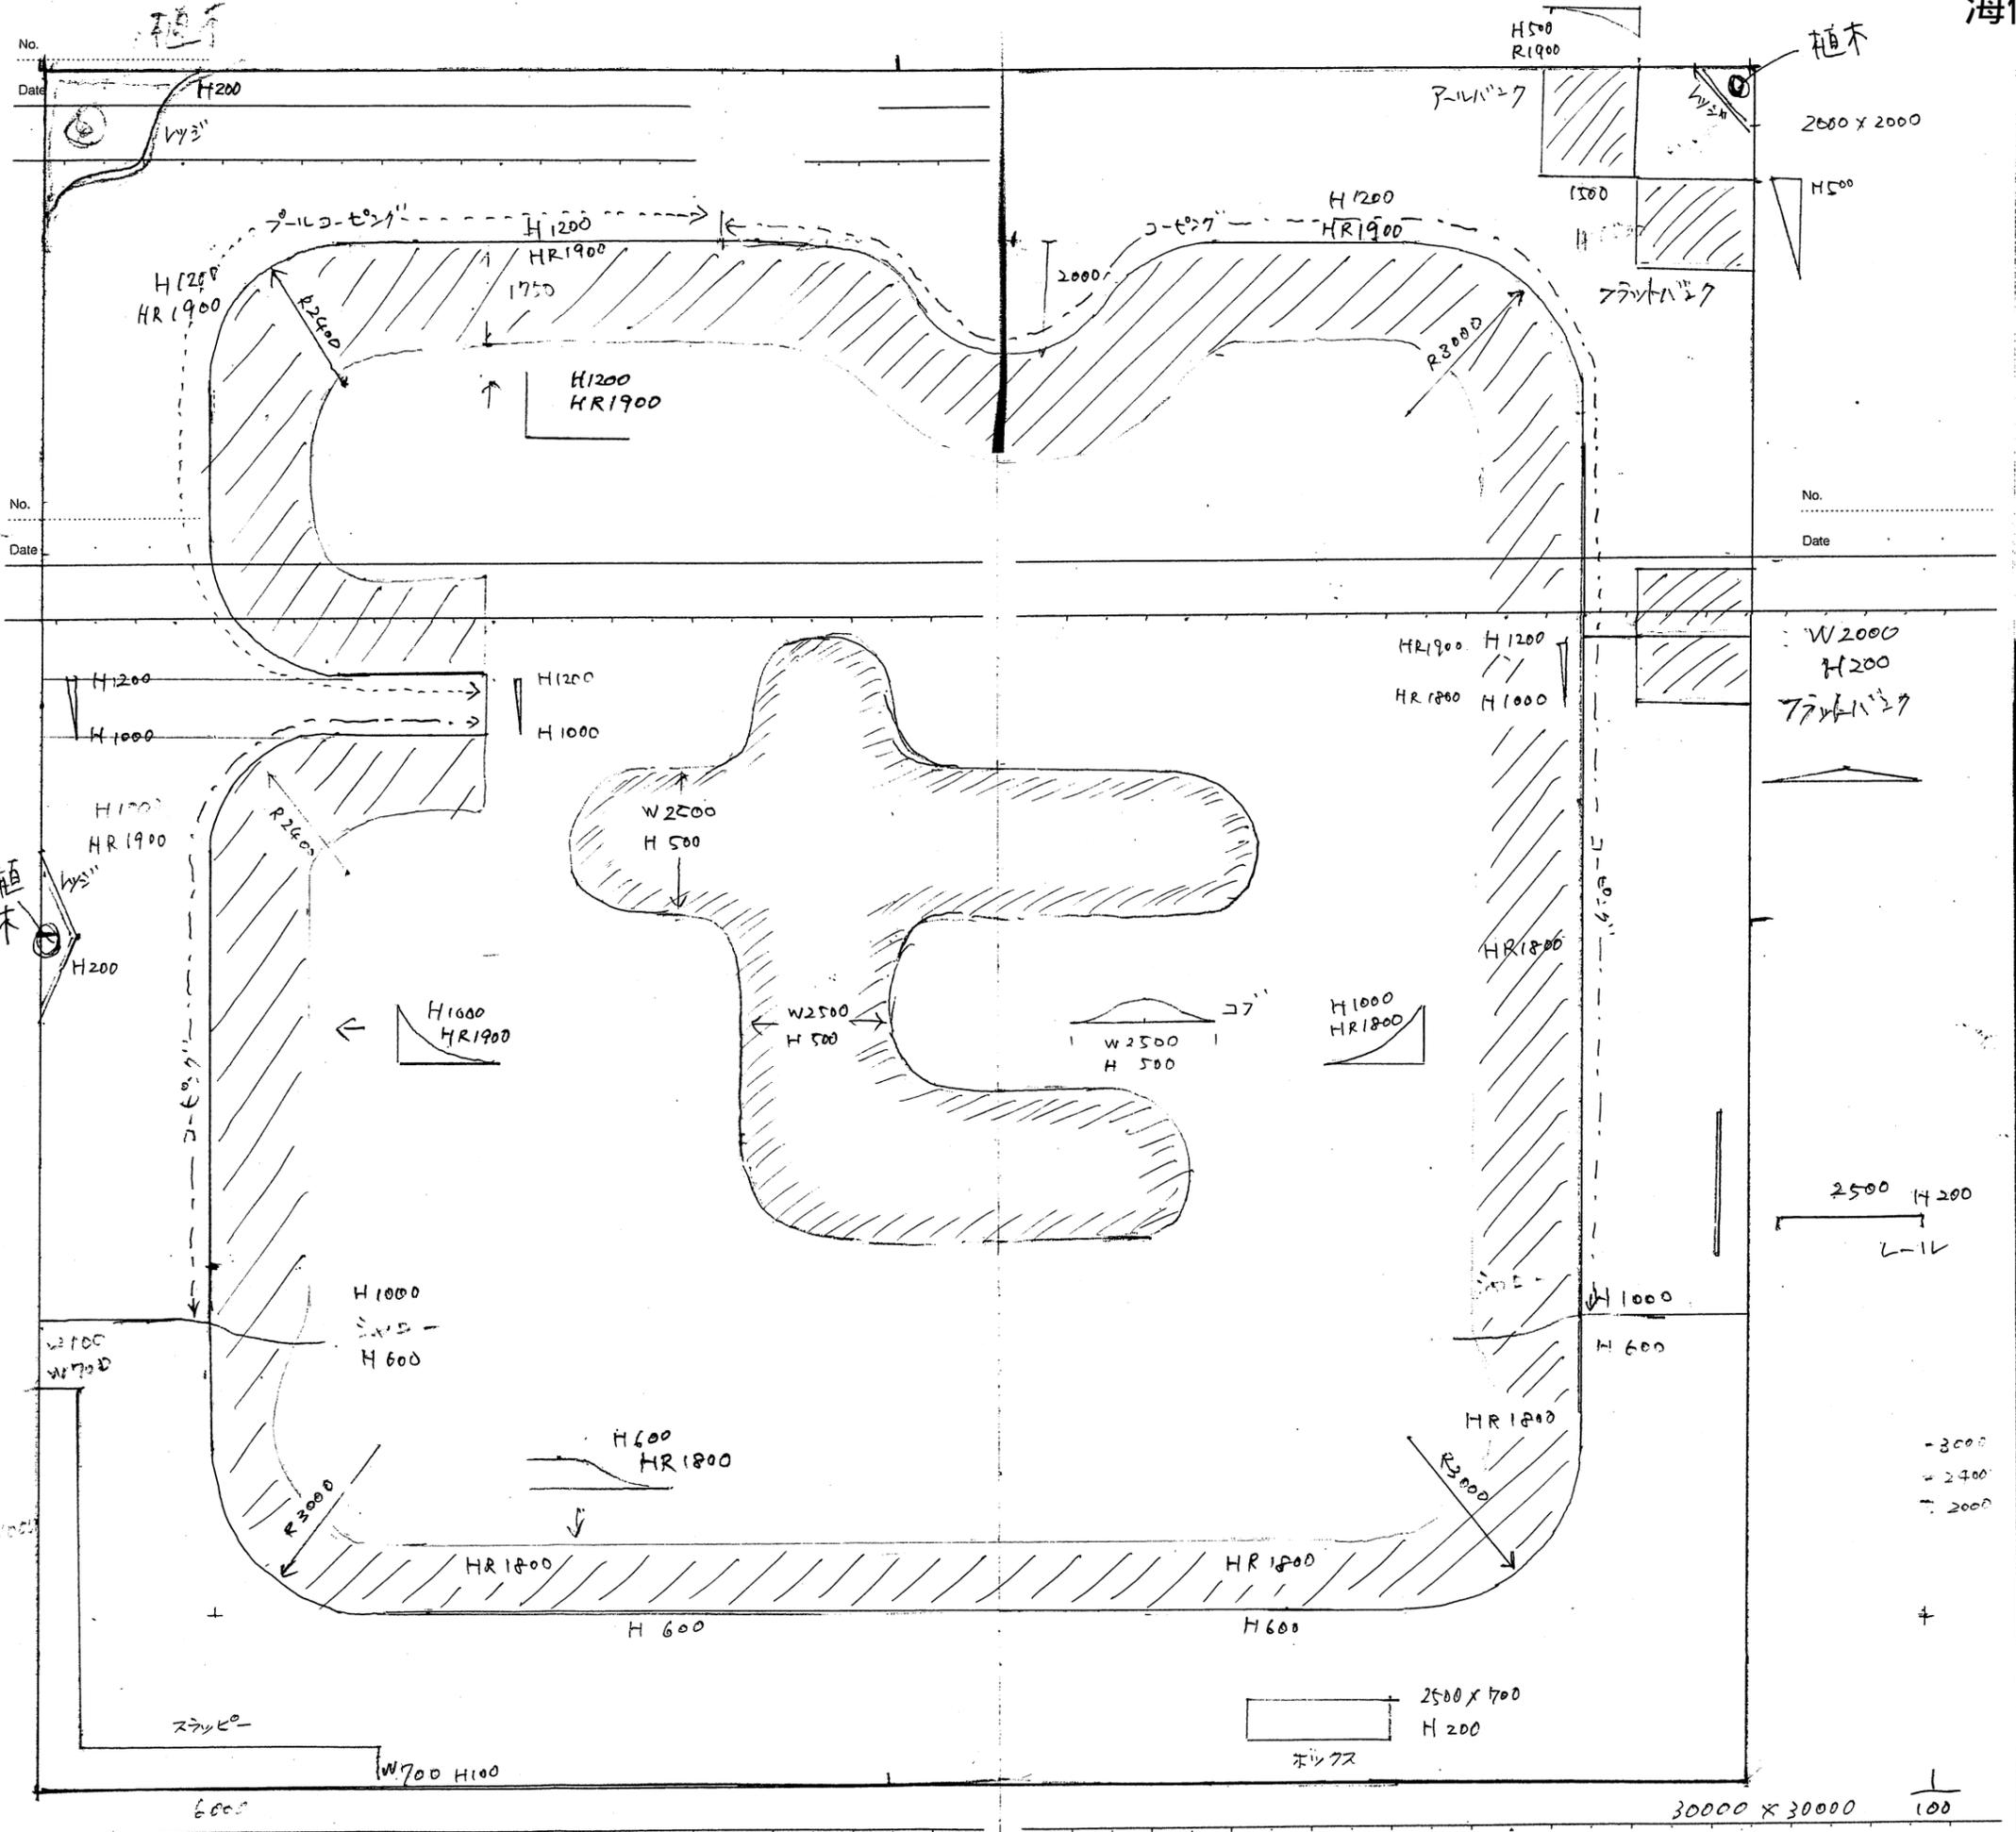

No.
Date

No.
Date

No.
Date

2500 14200
L-11

-3000
-2400
-2000

2500 x 700
H 200
ボックス

30000 x 30000
1/100

