

仕 様 書

1. 事業名 令和2年度 多言語誘導看板整備事業
2. 事業目的 近年増加している訪日外国人旅行者のインバウンド対策として、最寄り駅である本塩釜駅及び多賀城駅から町内観光スポットへの多言語表記の案内板を設置し、町内への観光客の増加を図る。
3. 事業期間 契約の日から令和3年3月10日（水）まで
4. 事業場所 説明用看板①：本塩釜駅、多賀城駅（ぐるりんこバス停）
説明用看板②：菖蒲田浜駐車場、観光交流センター、表浜、長須賀多目的広場（整備中）
説明用看板③：湊浜緑地、君ヶ岡公園、眺洋台、生涯学習センター
誘導用看板④：菖蒲田浜、小豆浜、割山、アクアリーナ、生涯学習センター、亦楽小学校、シルバー人材センター、君ヶ岡公園、仙台火力発電所（代ヶ崎浜）、長須賀多目的広場（整備中）
5. 事業内容 説明用看板①：各駅に設置する据置型説明用案内板（新設）
盤面 横500×縦600 程度
本体 高1700 程度
基礎 幅450×高360×奥450 程度
台数 2台
説明用看板②：町内に設置する観光スポット総合説明用看板（新設）
盤面 横1800×縦900 程度
本体 高さ2000 程度
基礎 幅700×高600×奥700 程度
台数 4台
説明用看板③：上記説明用看板③と同程度の総合説明用看板
既存案内板の板面の更新
盤面 横1800×縦900 程度
基数 4基
誘導用看板④：歩道や駐車場等から観光スポットへの誘導案内板（新設）
盤面 横600×縦900 程度
本体 高さ1800 程度
基礎 幅500×高500×奥500 程度
台数 10台
6. その他 標記する言語は、日本語、英語、中国語、韓国語とする。また、説明用看板にはQRコードも標記する。なお、本仕様書に定めのない事項については、町担当者と別途協議するものとする

令和 2 年度

多言語誘導看板整備事業

仕 様 書

工事場所

七ヶ浜町が指定する場所

令和 2 年 月 日 から

令和 3 年 3 月 10 日 まで

七ヶ浜町

明 細 書

名 称		摘 要	数 量	単位	単 価	金 額	備 考
					(円)	(円)	
	多言語誘導看板整備事業						
	多言語翻訳費用	日本語→英語、韓国語、中国語(3000文字以内)	1	式			
	説明用①	本体 W500×H600 H1700程度	2	基			
		板面デザイン費	1	式			
		板面高耐久出力	2	枚			
		Co基礎碎石共 □450×H360	2	基			
		運搬据付設置	2	基			(町外)
	説明用②	説明看板本体 W1800×H2000(内板面W1800×H900)程度	4	台			
		板面デザイン費	1	式			
		板面高耐久出力	4	枚			
		Co基礎碎石共(□700×H600程度)	8	基			現場Co,As復旧土工事共
	説明用③	既設看板パネル交換(W1800×H900程度)板面高耐久出力	4	枚			説明用②と同等(既存看板と交換)撤去、設置費共
		既存板面処分費	4	枚			
	誘導用④	誘導看板本体 W600×H900 H1905程度	10	台			
		板面デザイン費	1	式			
		板面高耐久出力	10	枚			
		Co基礎碎石共(□500×H500程度)	10	基			現場Co,As復旧土工事共
	(小計)						
	諸経費		1	式			
	(合計)						
	改め						
	消費税						
	(合計)						

令和2年度 多言語誘導看板整備事業_全体位置図



海岸通

マリンロードしおかぜ

説明用①本塩釜駅ぐるりんこバス停

本塩釜駅

P


2.6

2.9

P

J R 仙石線 多賀城駅

説明用①多賀城駅ぐるりんこバス停

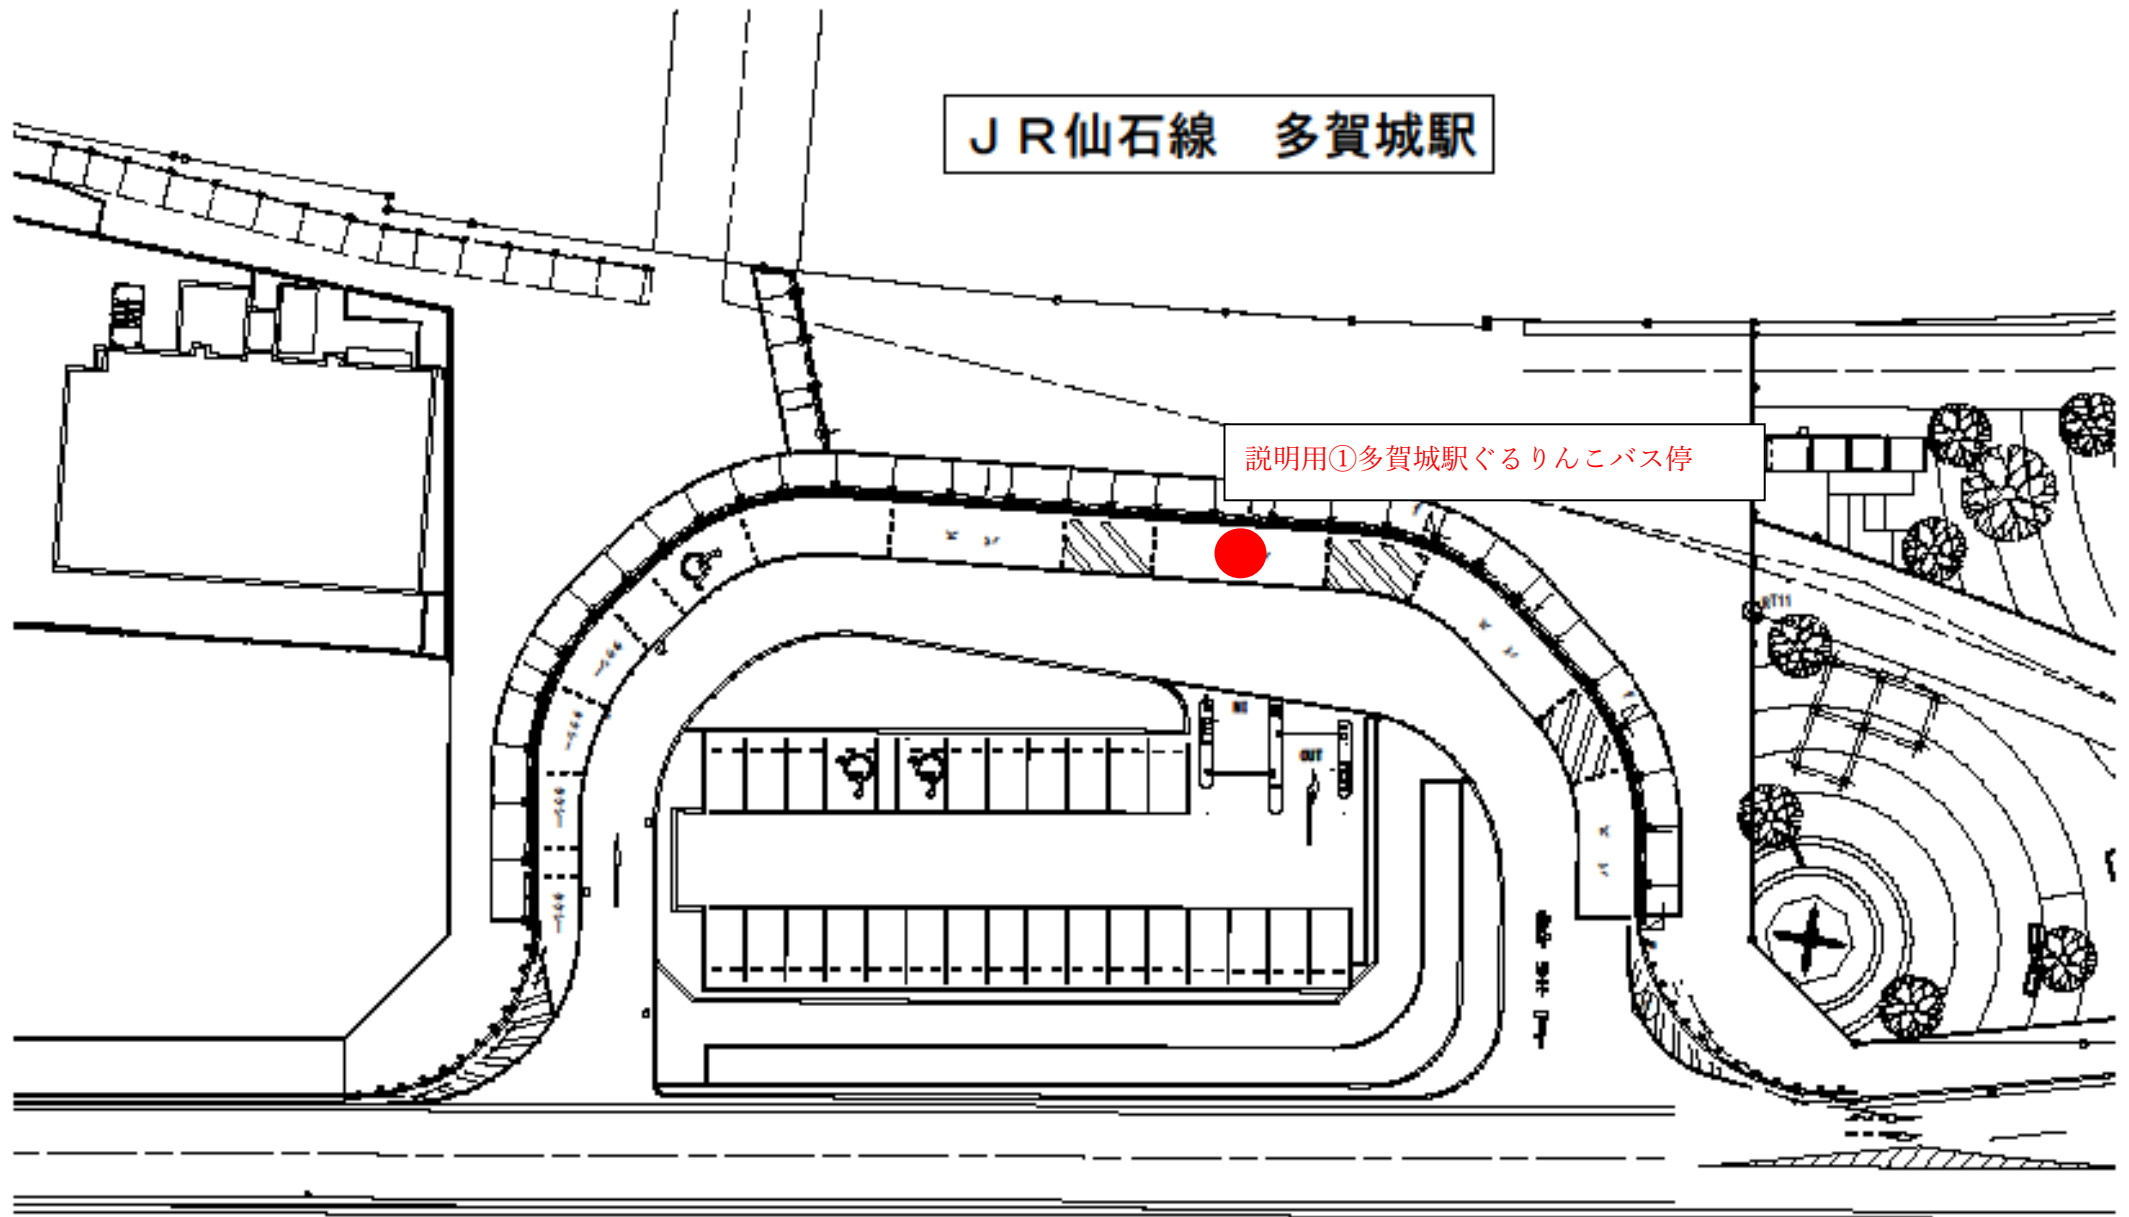


※南口利用の関係機関


- 利府交通利府交通022-356-4848 (タクシー協会塩釜支局事務局) (振興タクシー 022-364-3355)
- ミヤコーバス 022-365-5161 ●キリン仙台工場総務広報 022-259-2321
- 仙塩バス 022-366-5666 ●ジャパン交通 (ぐるりんこ) 022-366-2511
- 塩釜警察署交通課 022-362-4141






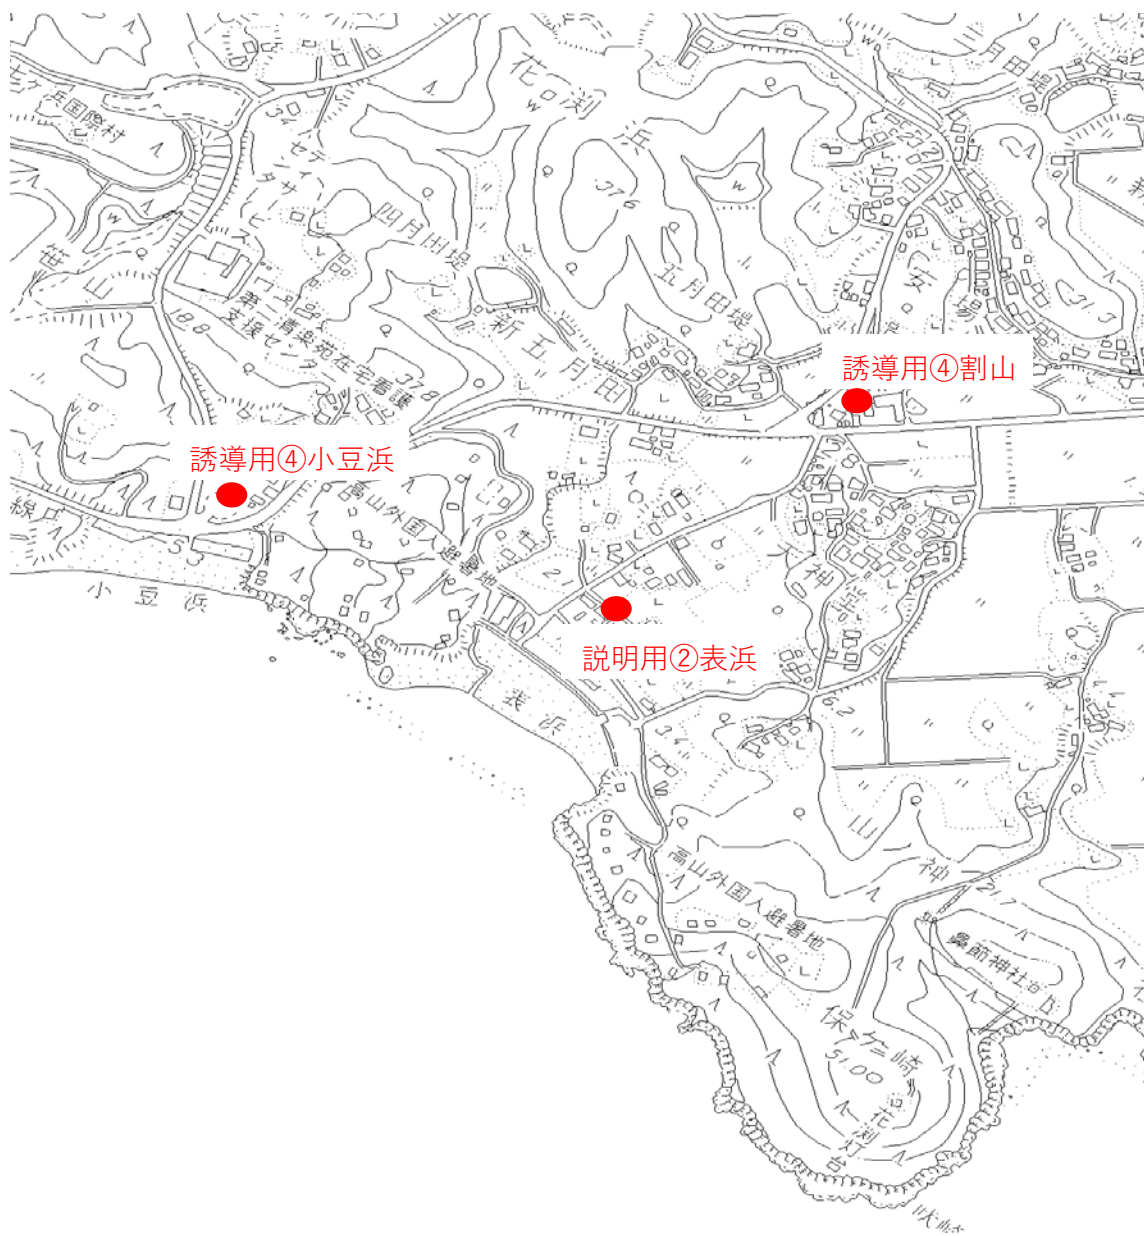



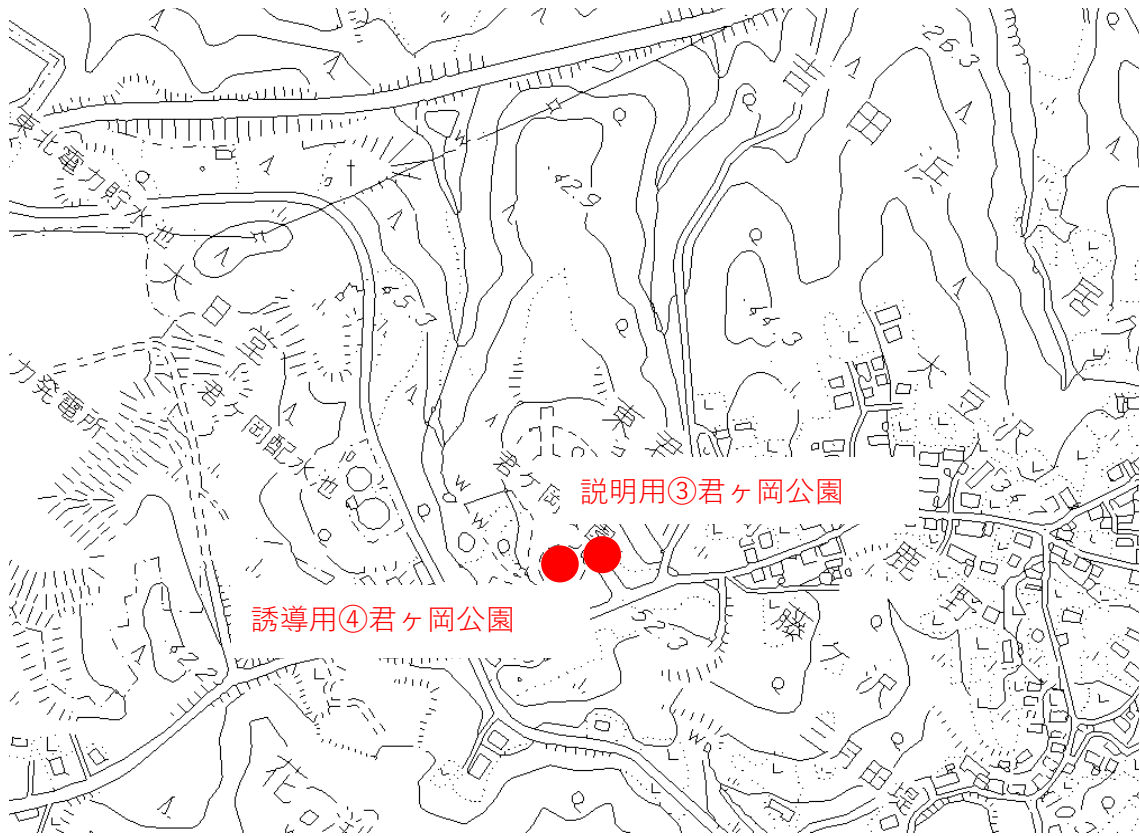

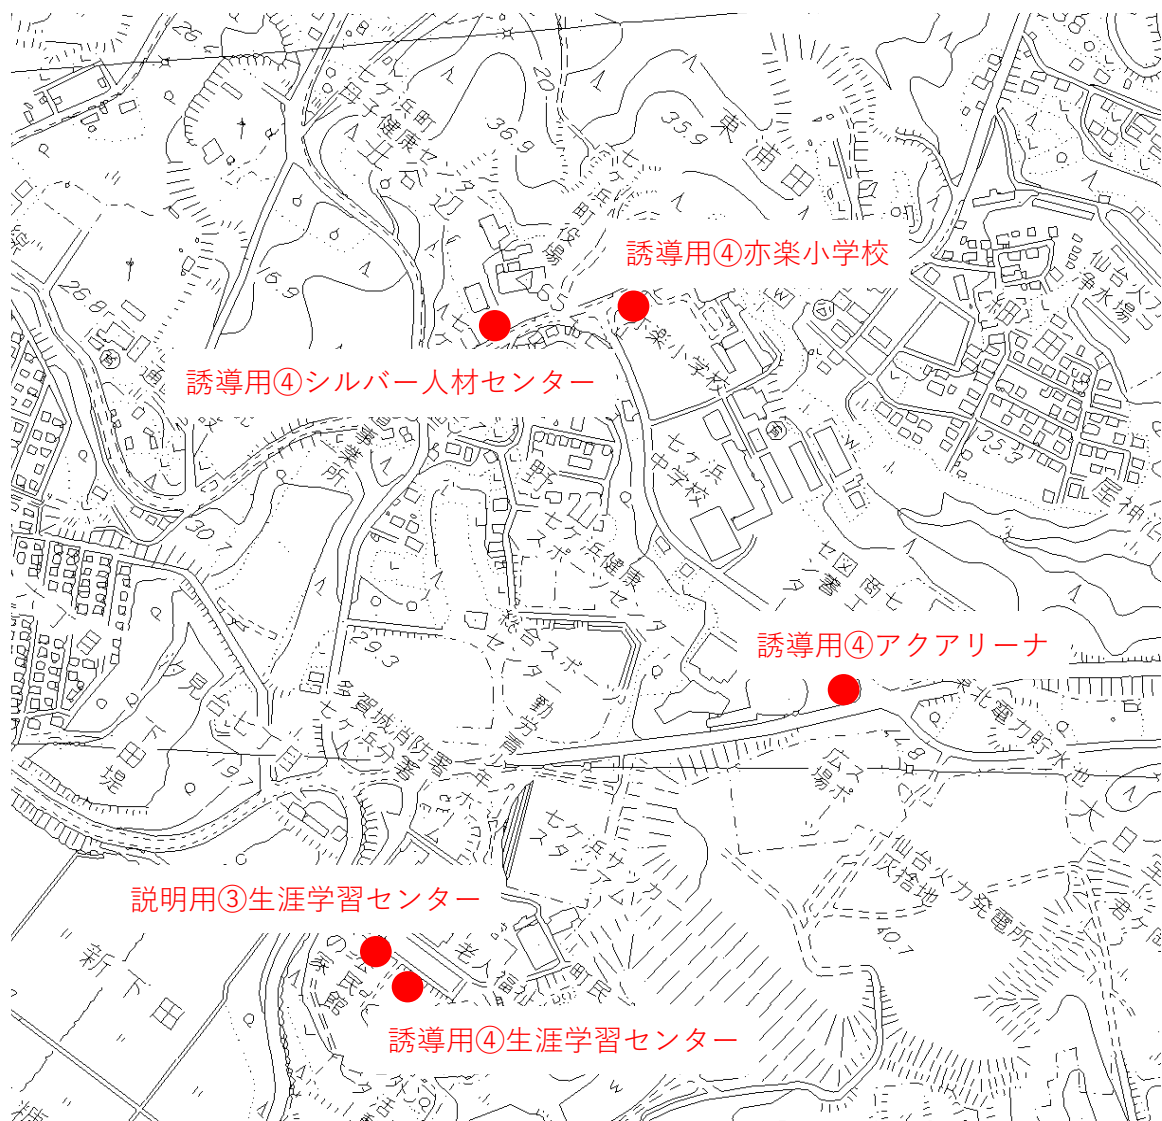




説明用② 構造図 ※イメージ図




【平面図 S=1:20】

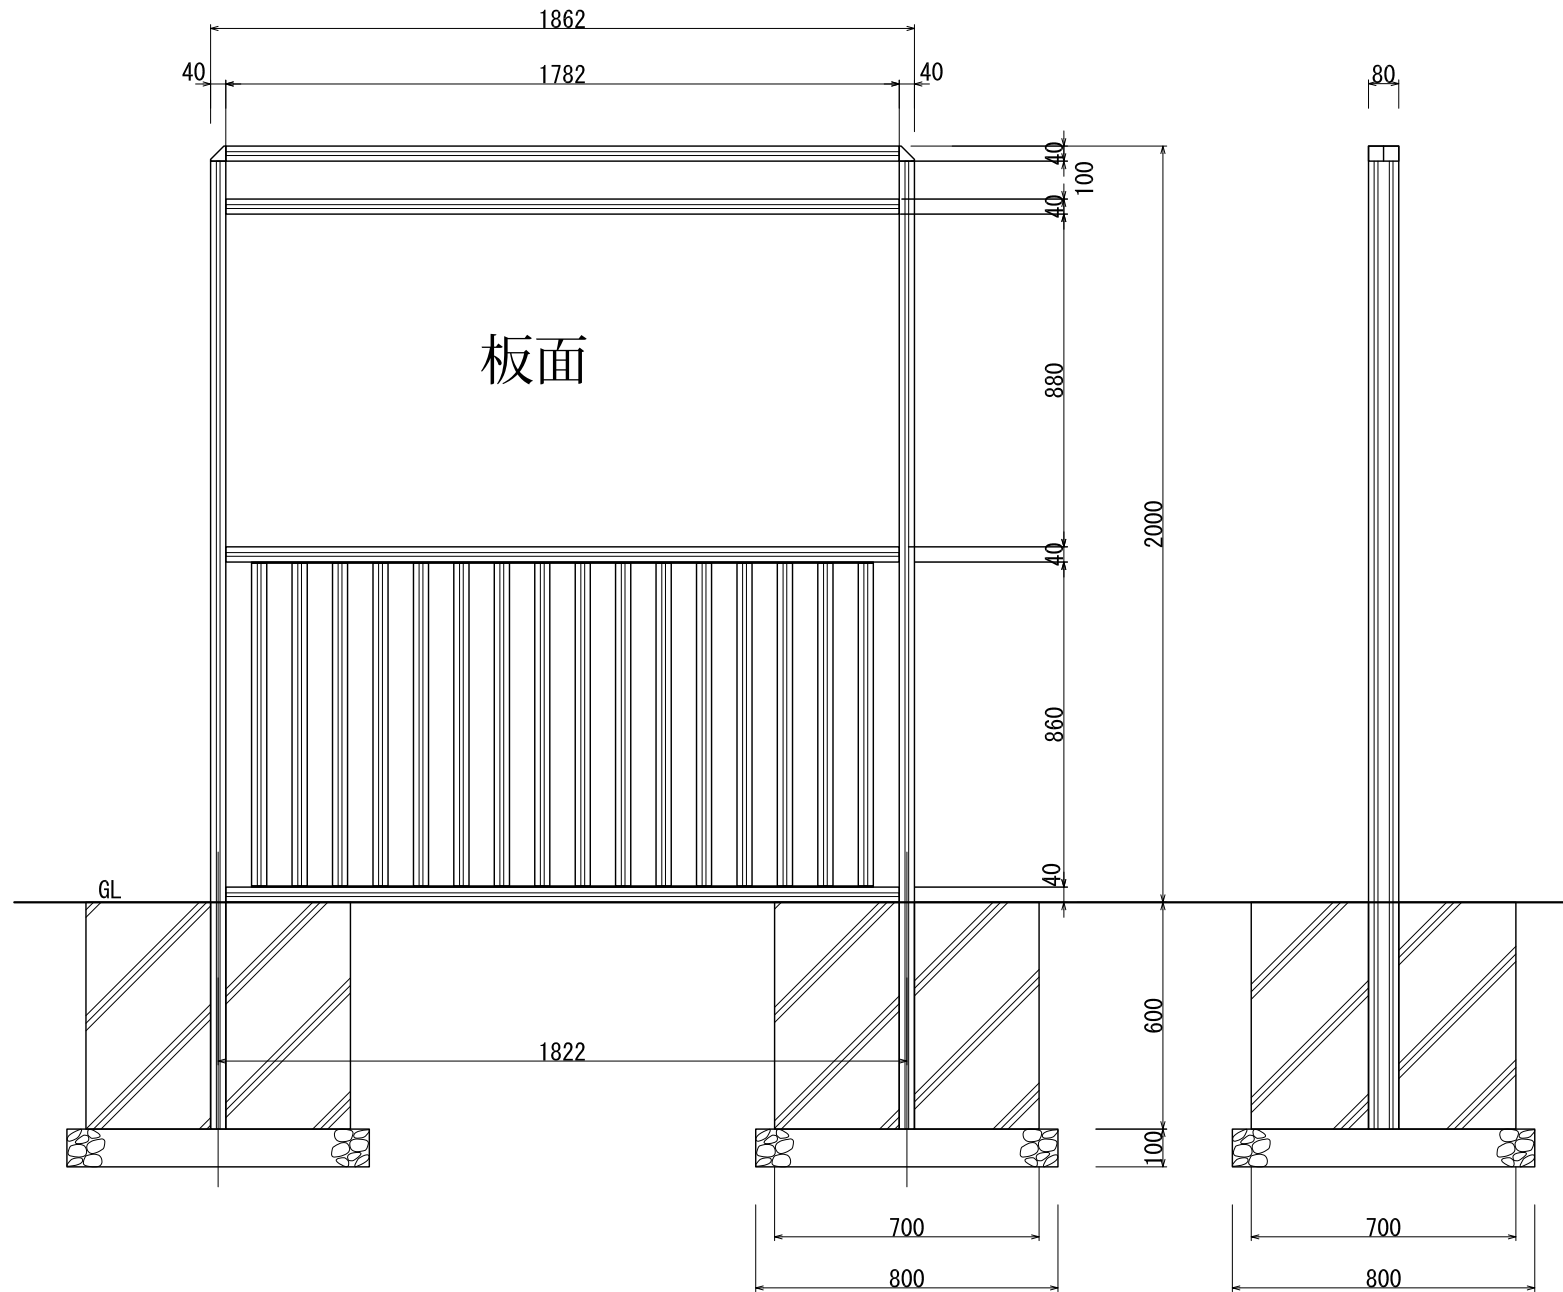

【正面図 S=1:20】

【側面図 S=1:20】


表層素材：アクリル樹脂系
塗膜硬度：2H程度
対耐候性能：10年以上程度

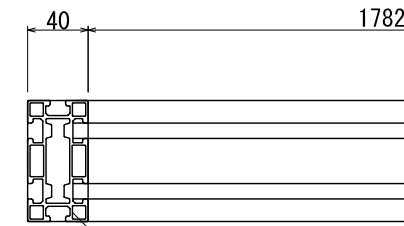


【平面図 S=1:5】

支柱
アルミ押出形材
塗装仕上/ブラック

コーナー
アルミ鋳物
塗装仕上/ブラック

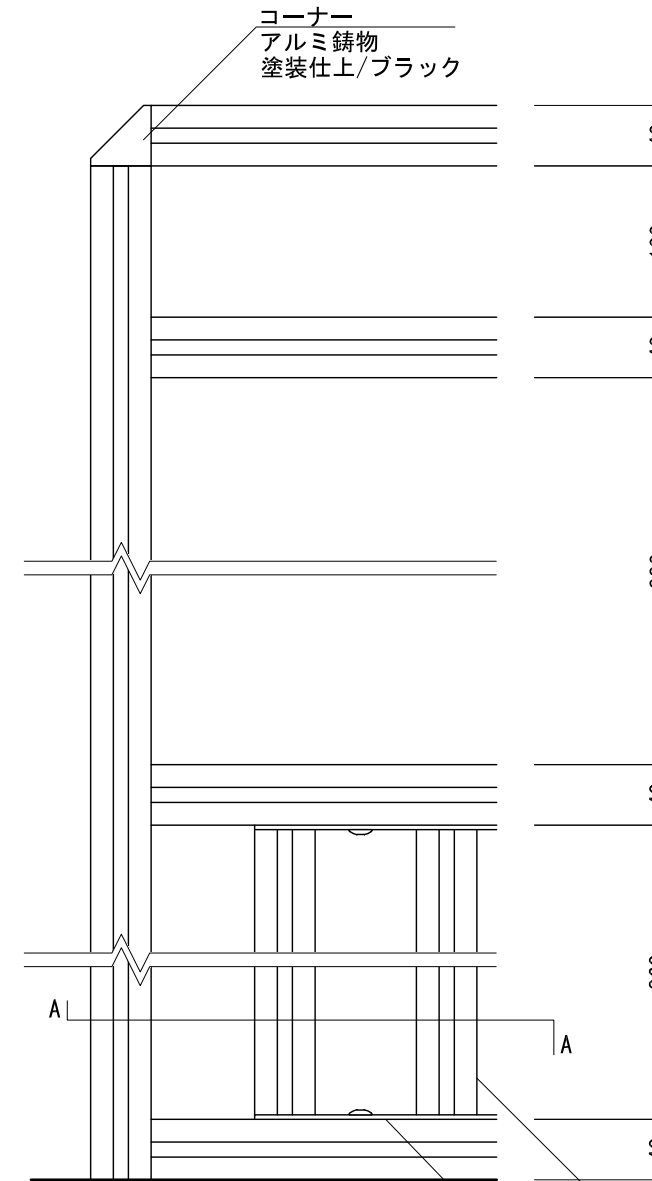

【正面図 S=1:5】

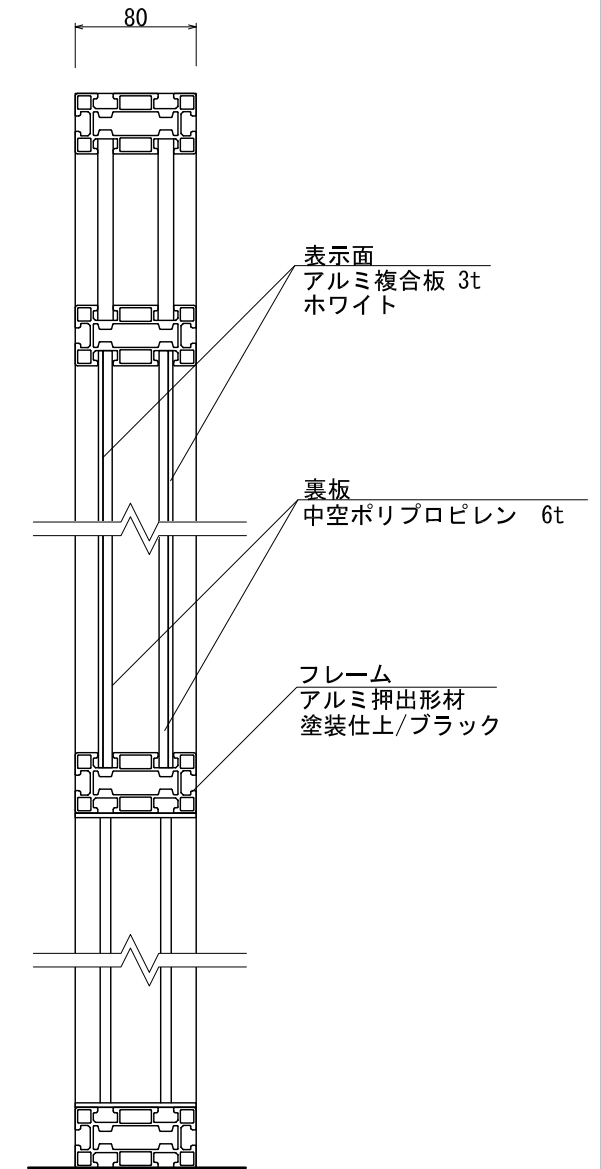

【側面図 S=1:5】


表示面
アルミ複合板 3t
ホワイト

裏板
中空ポリプロピレン 6t

フレーム
アルミ押出形材
塗装仕上/ブラック

格子
アルミ押出形材
アルマイトブラック仕上


アルミ平板 3t
塗装仕上/ブラック

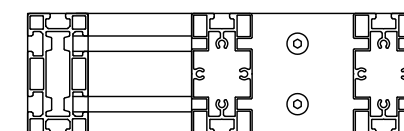


【A-A断面図 S=1:5】

設計基準
風速 34 m/s
長期地耐力 50 kN/m²

説明用① 構造図 ※イメージ図

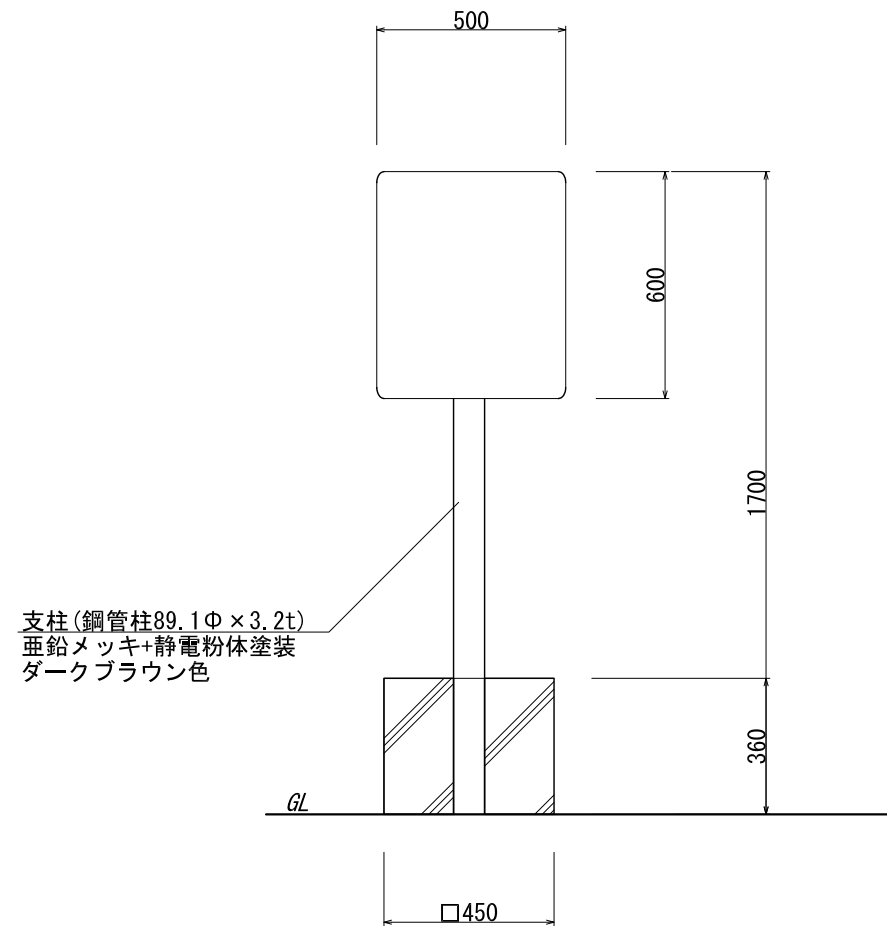

【正面図 S=1:20】

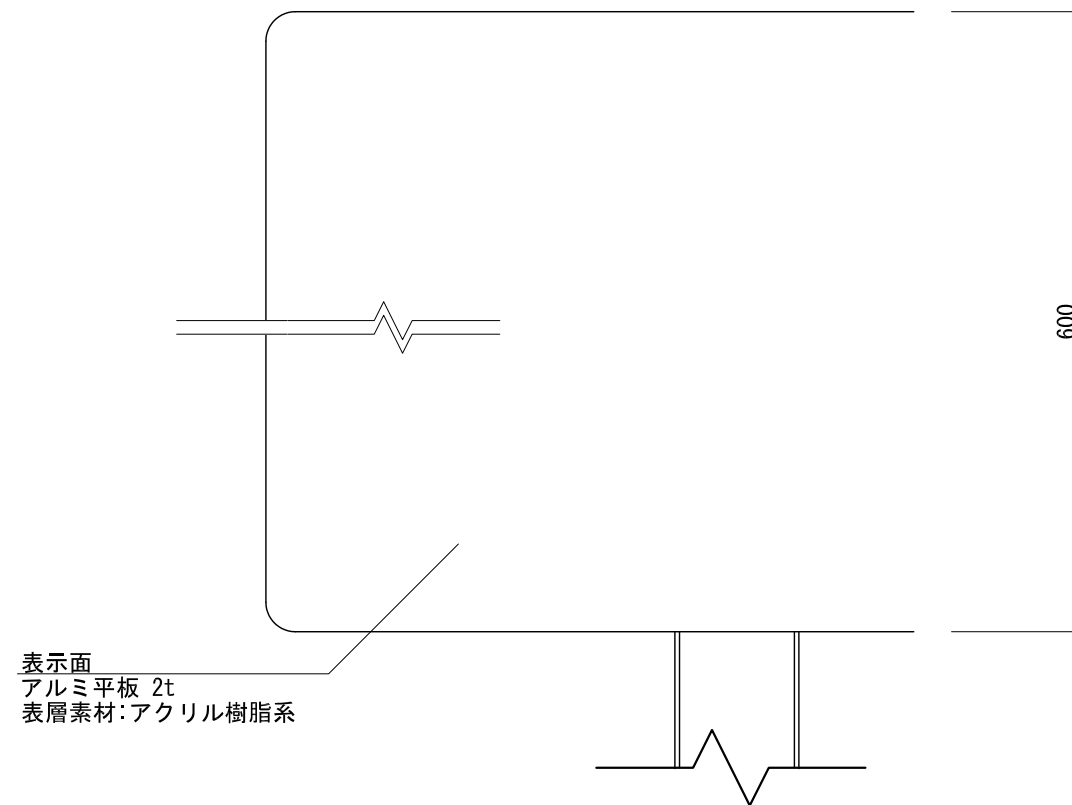


【正面図 S=1:FREE】

表層素材:アクリル樹脂系
塗膜硬度:2H程度
対耐候性能:10年以上程度

設計基準

風速 34 m/s
長期地耐力 50 kN/m²

板面デザインイメージ図

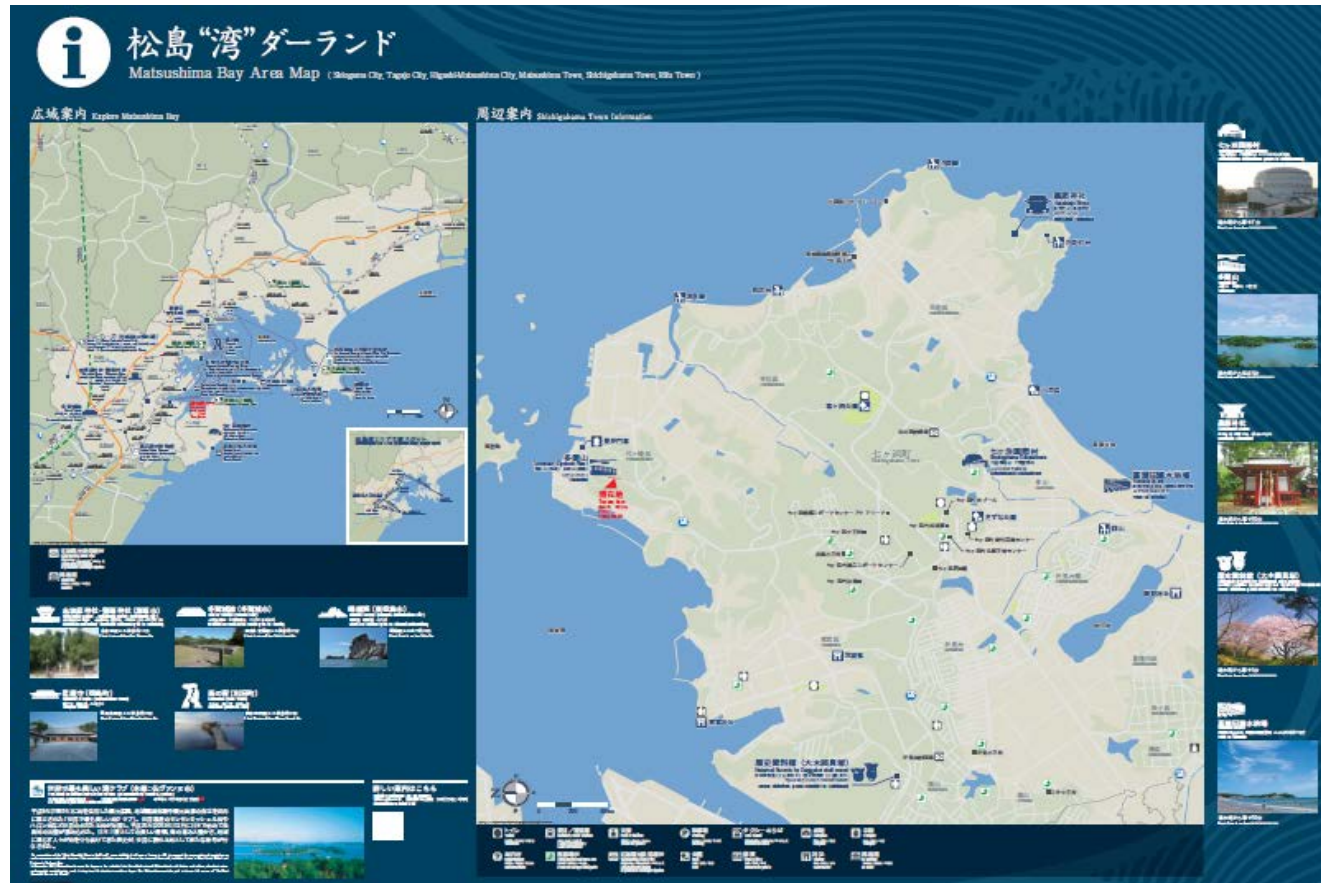


表層素材：アクリル樹脂系
塗膜硬度：2H程度
対耐候性能：10年以上程度


※デザインイメージ図

実際のものではありません。(受注後協議)


誘導用④

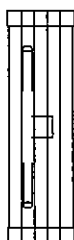

【平面图 S=1:20】

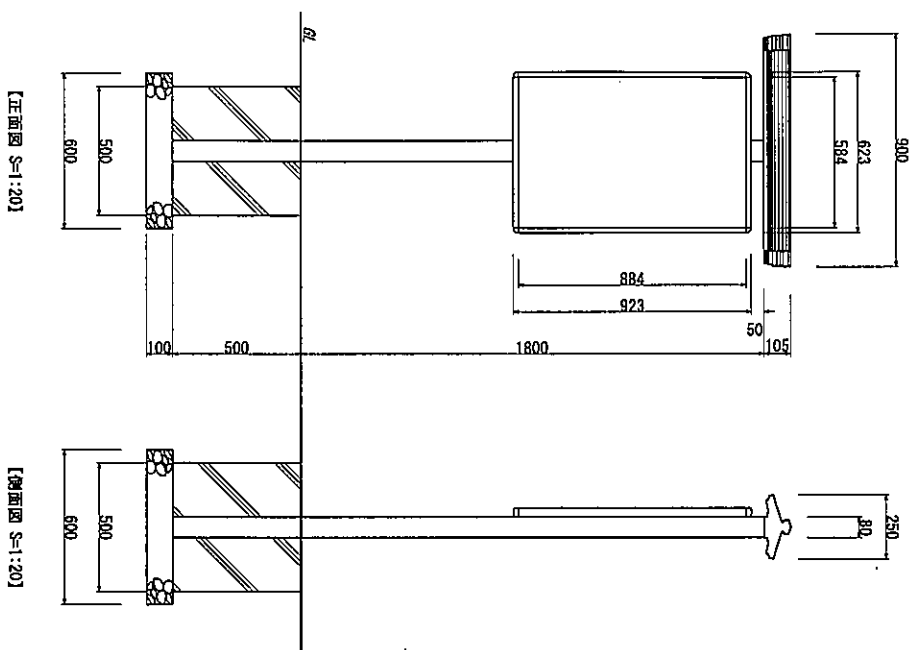


表層素材：アクリル樹脂系
塗膜硬度：2H程度
耐候性能：10年以上程度

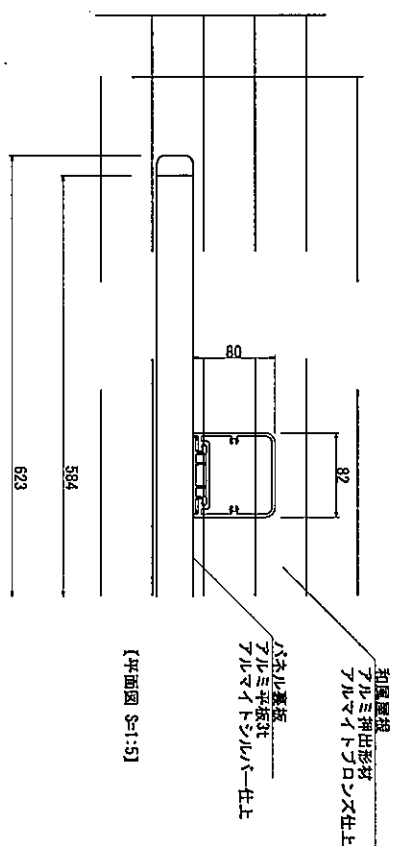

【平面图 S=1:5】

設計基準



風速	34 m/s
長期地耐力	50 kN/m ²

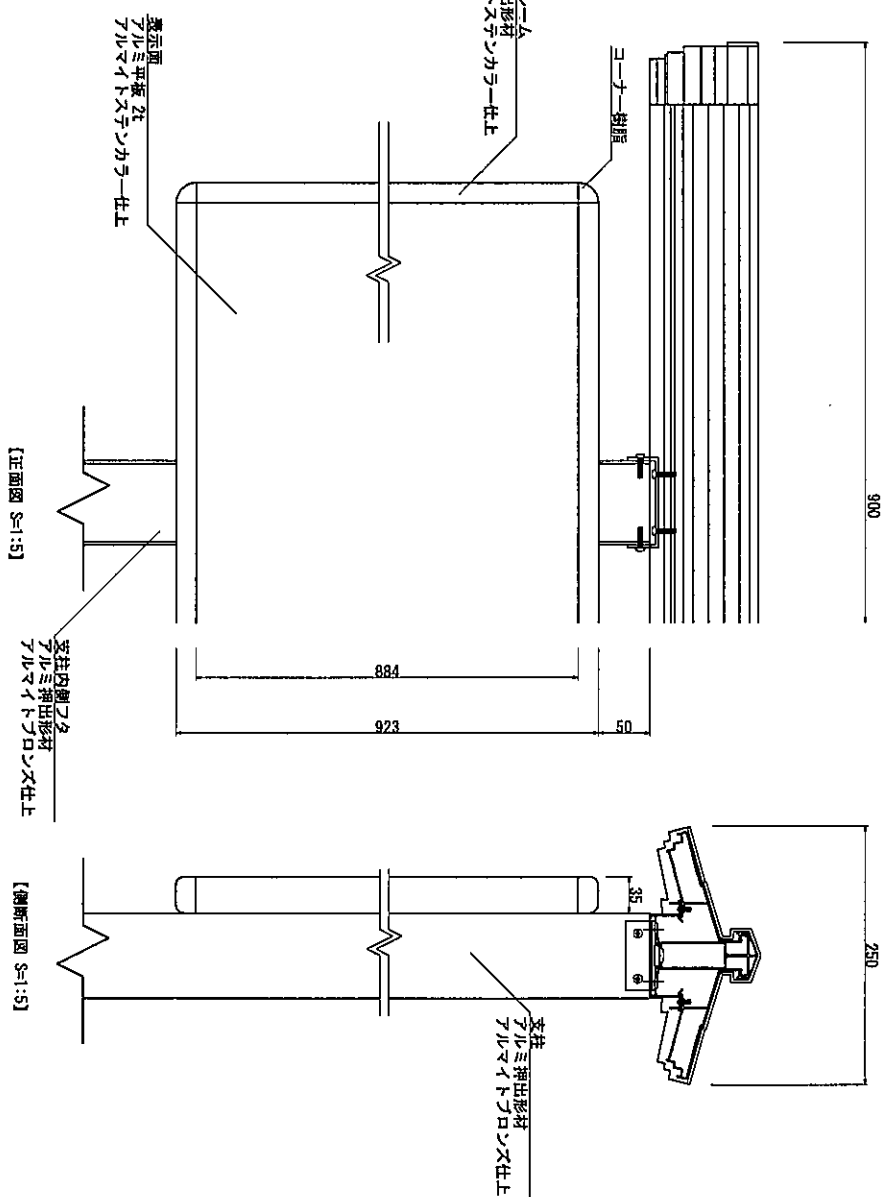

【正面図 S=1:5】

【例断面図 \$S=1:5\$】

誘導用④板面デザインイメージ図

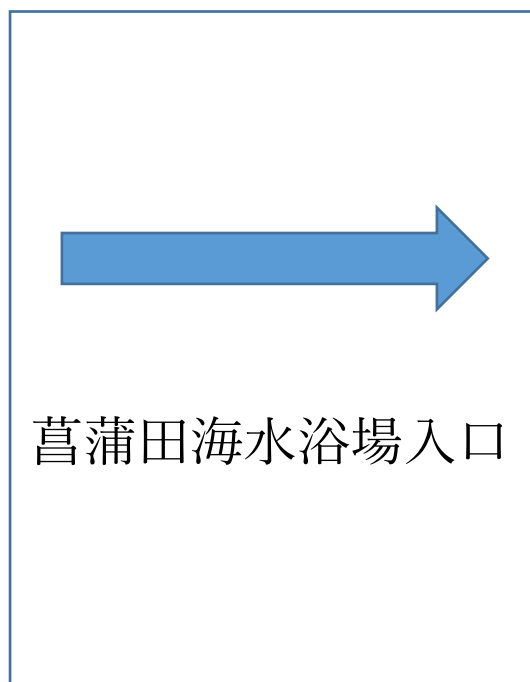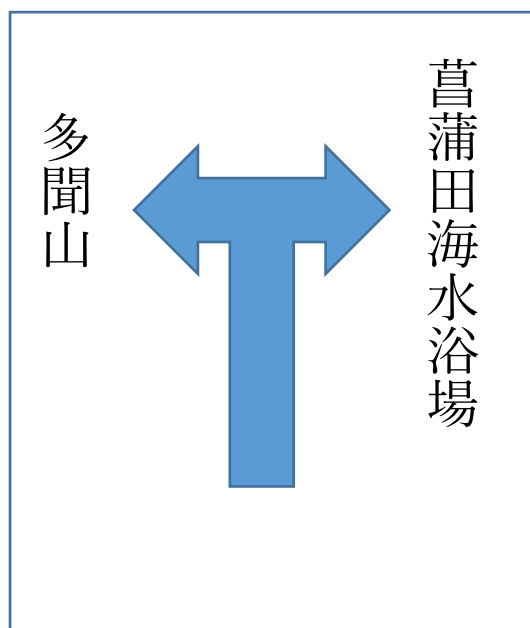

表層素材：アクリル樹脂系

塗膜硬度：2H 程度

対耐候性能：10 年以上程度

※表記については、日本語、英語、韓国語、中国語の多言語で表記(受注後協議)